

电力	暖通	动力
结构	给排水	
会	密	

Copyright 2016.
 本图版权归浙江天晟建筑设计有限公司所有，基本工图版权归浙江天晟建筑设计有限公司所有。
 THE OWNERSHIP OF THE COPYRIGHT IN THIS DRAWING REMAINS WITH ZHEJIANG PUTIAN INTEGRATED HOUSING CO., LTD. WRITTEN CONSENT MUST BE OBTAINED BEFORE ANY REPRODUCTION OF THE DRAWING.


Rev.	Description	Date	Who send
------	-------------	------	----------

PTH


Zhejiang Putian integrated housing Co., Ltd.
 Hangzhou Zhongou Architecture Design (Institute) Co., Ltd.

证书等级
 证书编号

合作设计单位
 Cooperative Designer

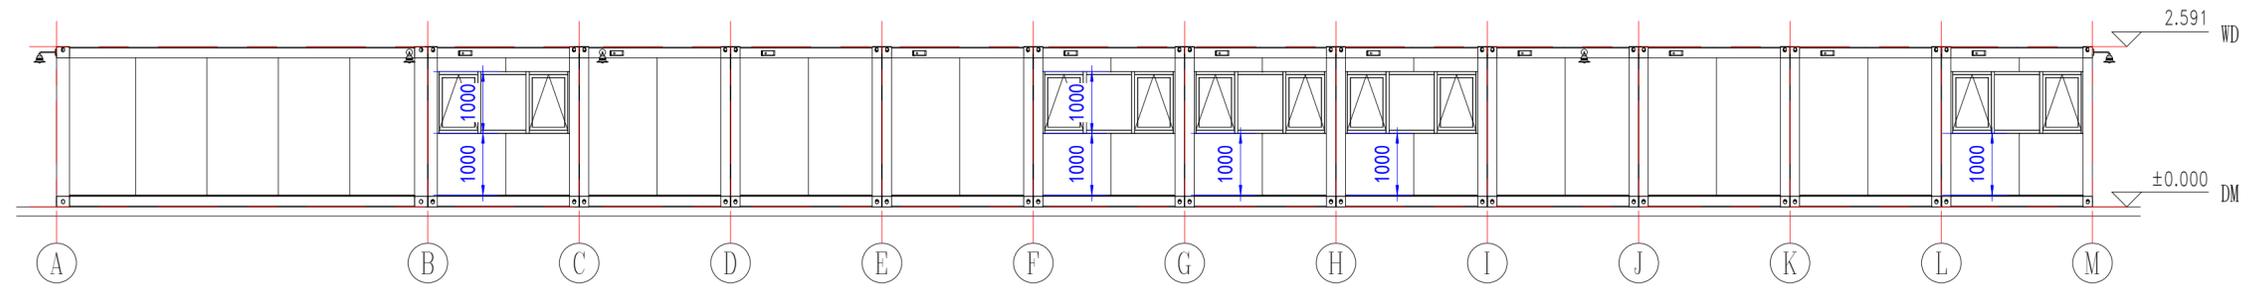

东立面图

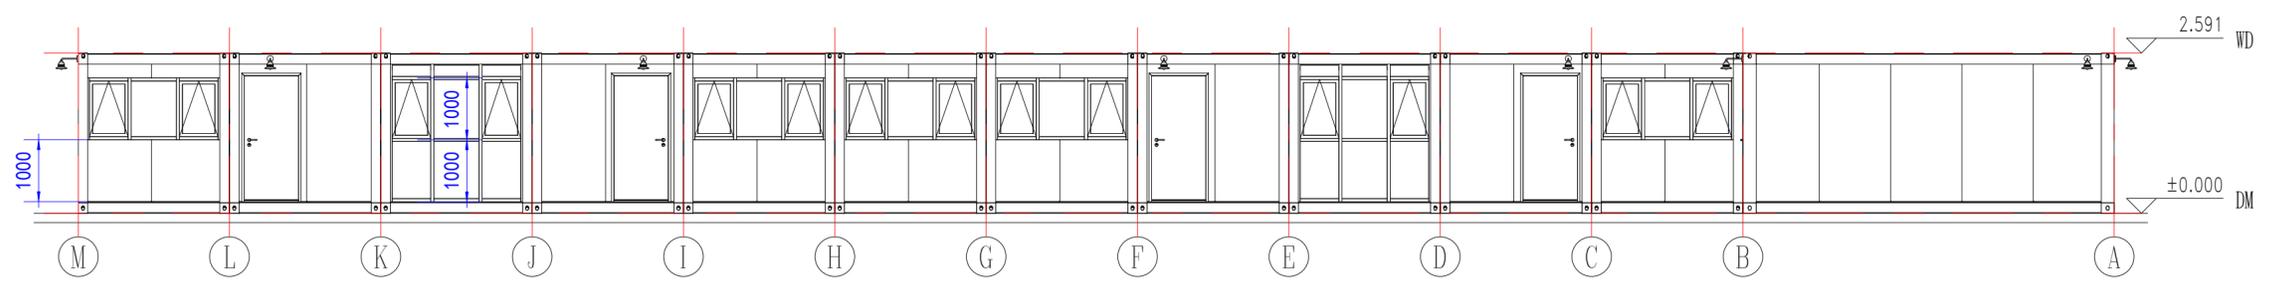

西立面图

工序 Process	签名 Signature	日期 Date
审定 Authorized By		
审核 Verified By		
项目负责人 Process		
校对人 Checked By		
设计 Designed By	WJD	08/27/21
制图 Drawn By	WJD	08/27/21

执业签章
 Engineer Signature

出图签章
 Engineer Signature


项目名称
 Project Name
荷属安地列斯托儿所

题名
立面图


工程编号 No.	PT210832	专业 Prof.	JZ
比例 Scale	1:100	图号 Drawing No.	J0-3

未盖技术出图章 本图纸无效
 This drawing is valid only after being stamped and signed.

电	力
暖	通
水	电
密	封

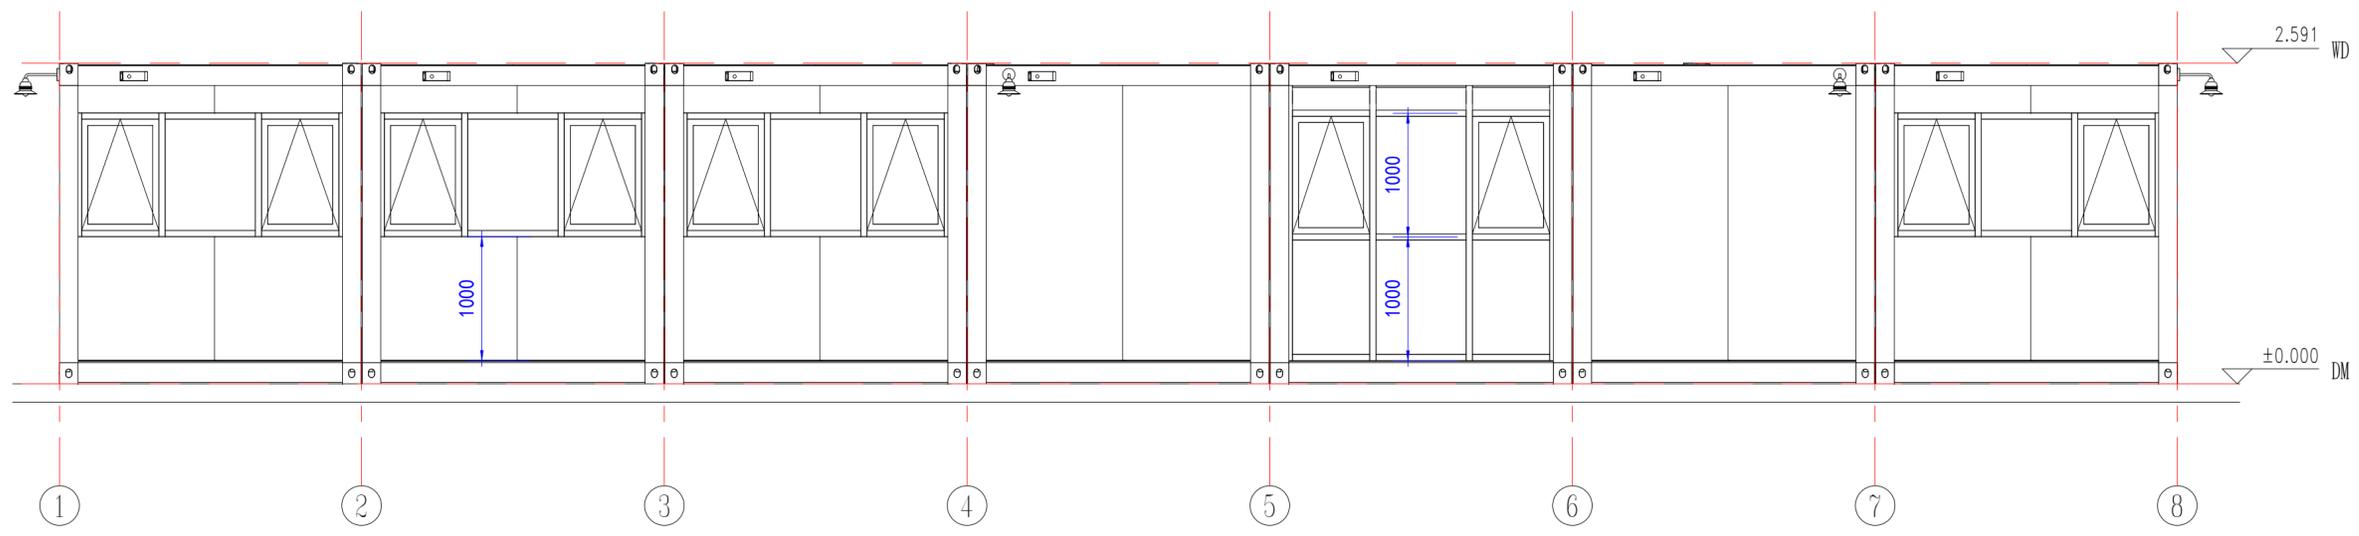

南立面图

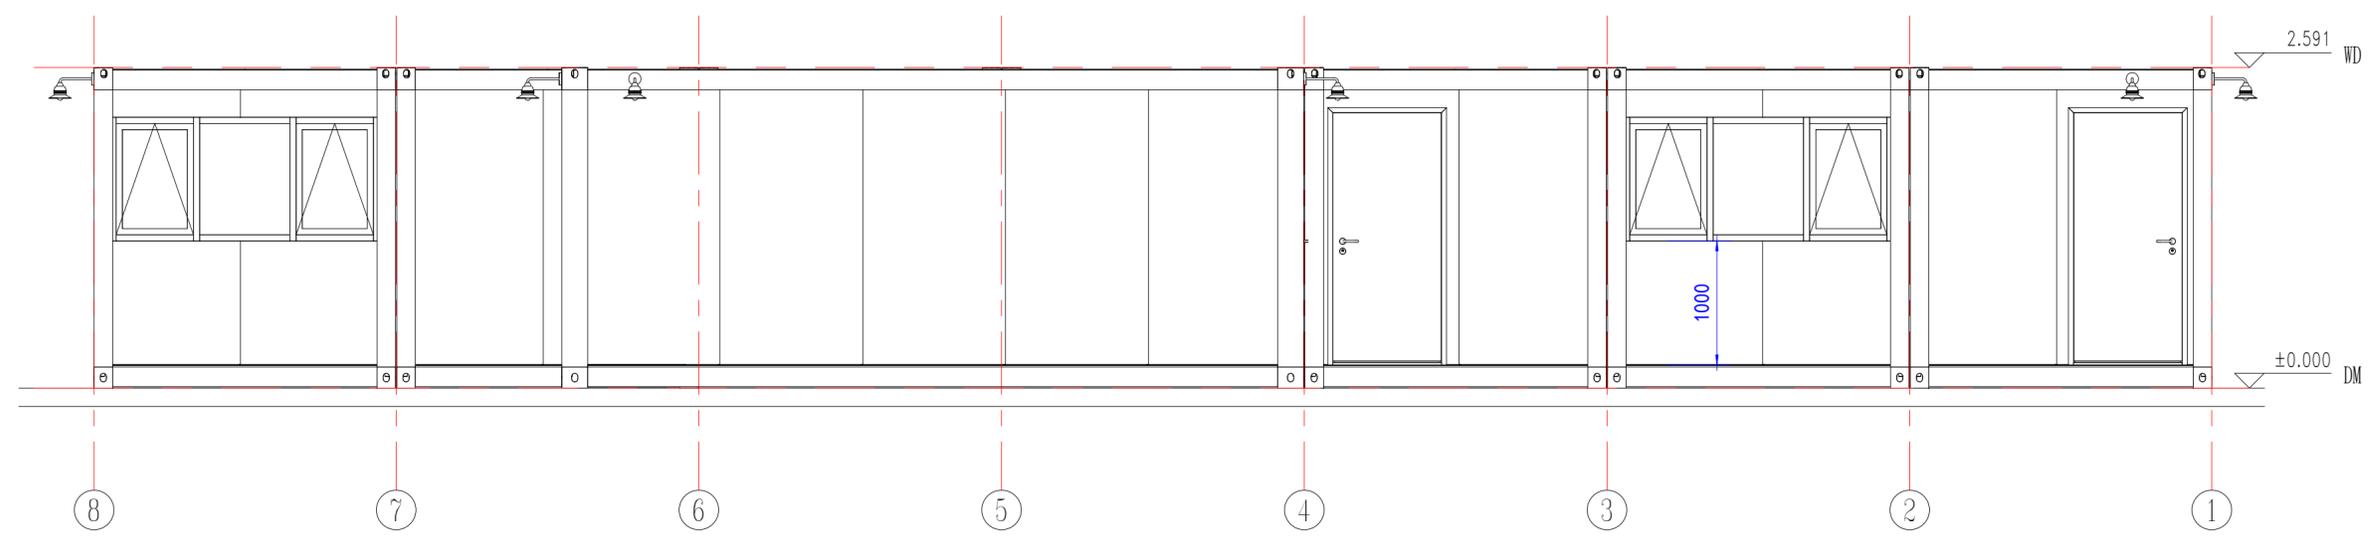

北立面图

Copyright 2016.
 本图版权归浙江天城建设集团所有，基本工图版权归设计院所有。
 THE OWNERSHIP OF THE COPYRIGHT IN THIS DRAWING REMAINS WITH
 ZHEJIANG PUTIAN INTEGRATED HOUSING CO., LTD. WRITTEN CONSENT MUST BE
 OBTAINED BEFORE ANY USE OR REPRODUCTION OF THE DRAWING.

Rev.	Description	Date	Who send

PTH
 Zhejiang Putian integrated housing Co., Ltd.
 Hangzhou Zhonggu Architecture Design Institute Co., Ltd.

证书等级
 证书编号
 合作设计单位
 Cooperative Designer

工序 Process	签名 Signature	日期 Date
审定 Authorized By		
审核 Verified By		
项目负责人 Process		
校对 Checked By		
设计 Designed By	WJD	08/27/21
制图 Drawn By	WJD	08/27/21

执业印章
 Engineer Signature

出图印章
 Engineer Signature


项目名称
 Project Name
荷属安地列斯托儿所

题名
立面图

工程编号 No.	PT210832	专业 Prof.	JZ
比例 Scale		图号 No.	J0-4

未盖技术出图章 本图纸无效
 This drawing is valid only after being stamped and
 is invalid without the technical drawing stamp.

电	力	强	电
理	结	给	给
质	构	排	排
会	密	水	水

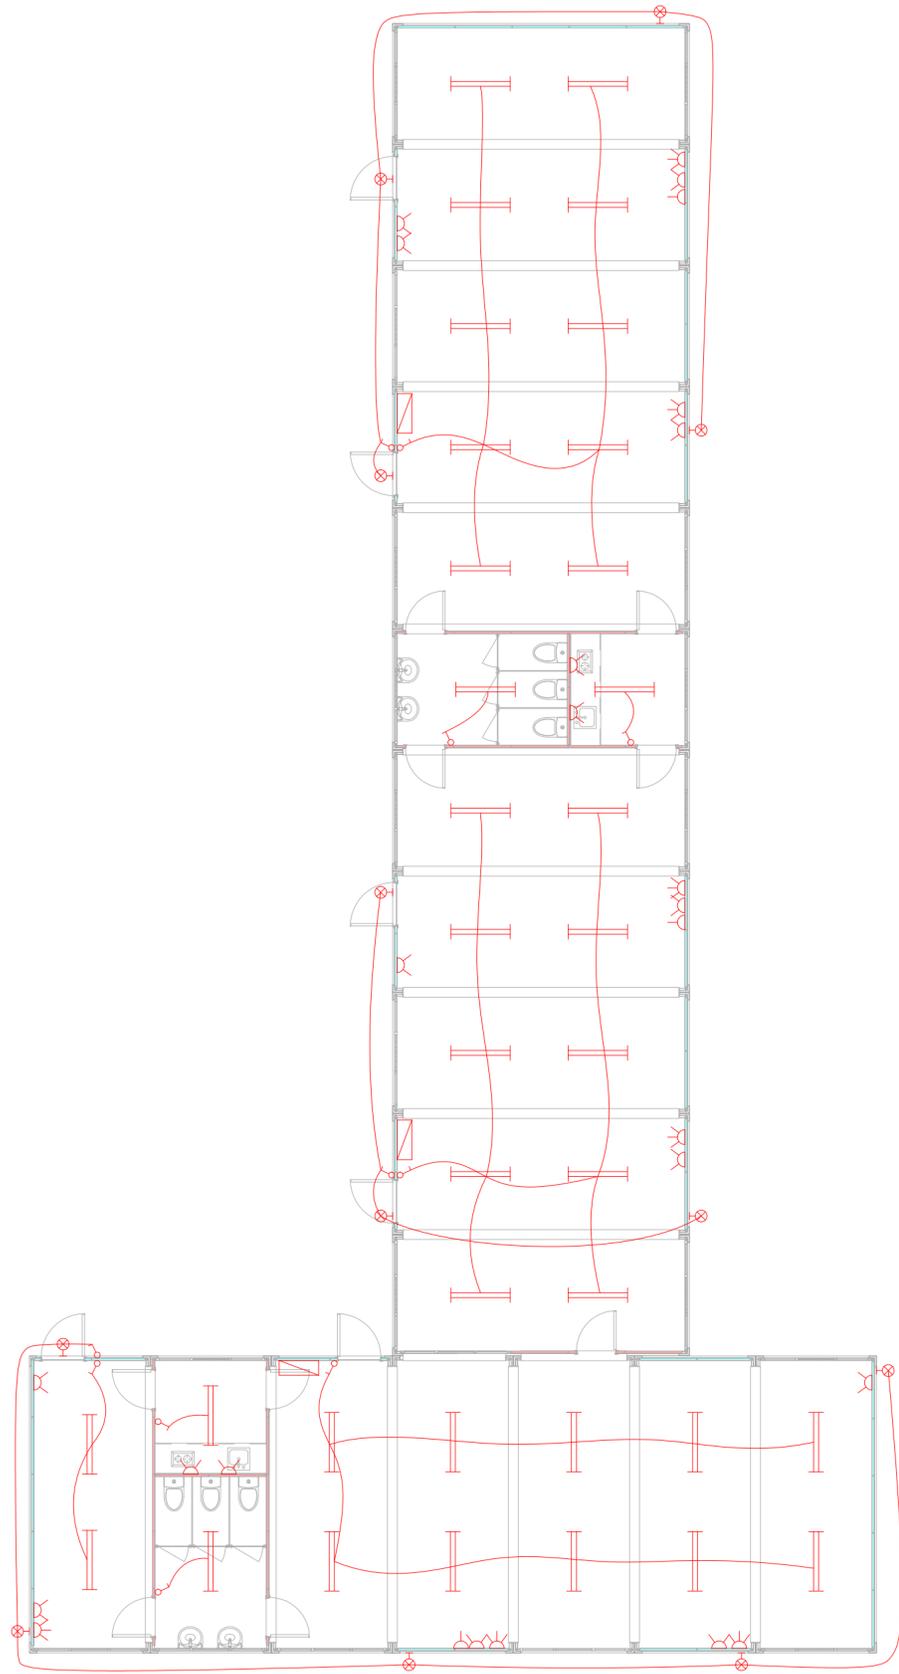

- 网线插座，只提供插座和线，客户现场明装
- 室外壁灯
- LED长条灯
- 美标插座，双插口，安装高度1200mm
- 美标空调插座，安装高度2000mm
- 开关，安装高度1200mm，室外开关需用防水开关
- 配电箱，美标电力

电力图

Copyright 2016.
 本图版权归浙江天晟建筑设计有限公司所有，基本工图版权归浙江天晟建筑设计有限公司所有。
 THE OWNERSHIP OF THE COPYRIGHT IN THIS DRAWING REMAINS WITH ZHEJIANG PUTIAN INTEGRATED HOUSING CO., LTD. WRITTEN CONSENT MUST BE OBTAINED BEFORE ANY REPRODUCTION OF THE DRAWING.

Rev.	Description	Date	Who send
------	-------------	------	----------

PTH
 Zhejiang Putian integrated housing Co., Ltd.
 Hangzhou Zhonggu Architecture Design (Institute) Co., Ltd.

证书等级
 证书编号

合作设计单位
 Cooperative Designer

工序 Process	签名 Signature	日期 Date
审定 Authorized By		
审核 Verified By		
项目负责人 Process		
校对人 Checked By		
设计 Designed By	WJD	10/15/21
制图 Drawn By	WJD	10/15/21

执业签章
 Engineer Signature

出图签章
 Engineer Signature

项目名称
 Project Name
荷属安地列斯托儿所

题名
电力图

工程编号 No.	PT210832	专业 Prof.	JZ
比例 Scale	1:1	图号 No.	J0-7

未盖技术出图章 本图纸无效
 This drawing is valid only after being stamped and
 This drawing is valid only after being stamped and

