

PT200720-1 Plant site Dining Room

Information view

1.8x20ft flat pack container house, size of each one is (2438x6058mm) ,height is 2.591m, indoor net height is 2.33m

Load data:

Wind load: 0.50 KN/M2 Snow load: 0.00 KN/M2

Roof dead load: 0.20 KN/M2 Roof live load: 0.50 KN/M2

Floor dead load: 0.50 KN/M2 Floor live load: 2.00 KN/M2

Material:

1. Steel frame: Q355, galvanized + painting
2. Roof: 60mm integrated PU foam, PU density is 45kg/m³, both side are 0.45mm/0.40mm color steel sheet
3. External wall: 75mmEPS sandwich panel, EPS density is 12kg/m³, both side are 0.40mm color steel sheet
4. Floor: 18mm fiber cement board+1.8mmPVC floor (wooden texture), floor of kitchen area is 2.5mm non-slip PVC floor
5. Door and Window:
 - D1: 1500x2100mm steel double open door
 - C1: 930x1100mmPVC single glass sliding window with mosquito net

Kitchen cabinet: not provide by PTH

Electrical system: Chinese standard

Copyright 2016.
 本图版权归浙江普天集成房屋有限公司所有，基本工图中对本图的任何复制或修改均须经
 本图版权归浙江普天集成房屋有限公司所有。
 THE OWNERSHIP OF THE COPYRIGHT IN THIS DRAWING REMAINS BY
 ZHEJIANG PUTIAN INTEGRATED HOUSING CO.,LTD. WRITTEN CONSENT MUST BE
 OBTAINED BEFORE ANY USE OR REPRODUCTION OF THE DRAWING.

Rev.	Description	Date	Who send



Zhejiang Putian integrated housing Co., Ltd.
 Hangzhou Zhonggu Architecture Design (Institute) Co., Ltd.

证书等级	
证书编号	

合作设计单位
 Cooperative Designer

工序 Process	签名 Signature	日期 Date
审定 Authorized By		
审核 Verified By		
项目负责人 Process		
校对 Checked By		
设计 Designed By	WJD	07/28/20
制图 Drawn By	WJD	07/28/20

执业签章
 Engineer Signature

出图签章
 Engineer Signature


项目名称
 Project Name
 柬埔寨营地

题名
 Title
 设计说明

工程编号 Project No.	PT200720	专业 Discipline	JZ
比例 Scale		图号 Drawing No.	J0-0

未盖技术出图章 本图纸无效
 This drawing is valid only after being stamped and
 This drawing is invalid after being stamped and

电	力	
暖	通	
水	卫	
结	构	
建	筑	
工	程	
会	审	
密		

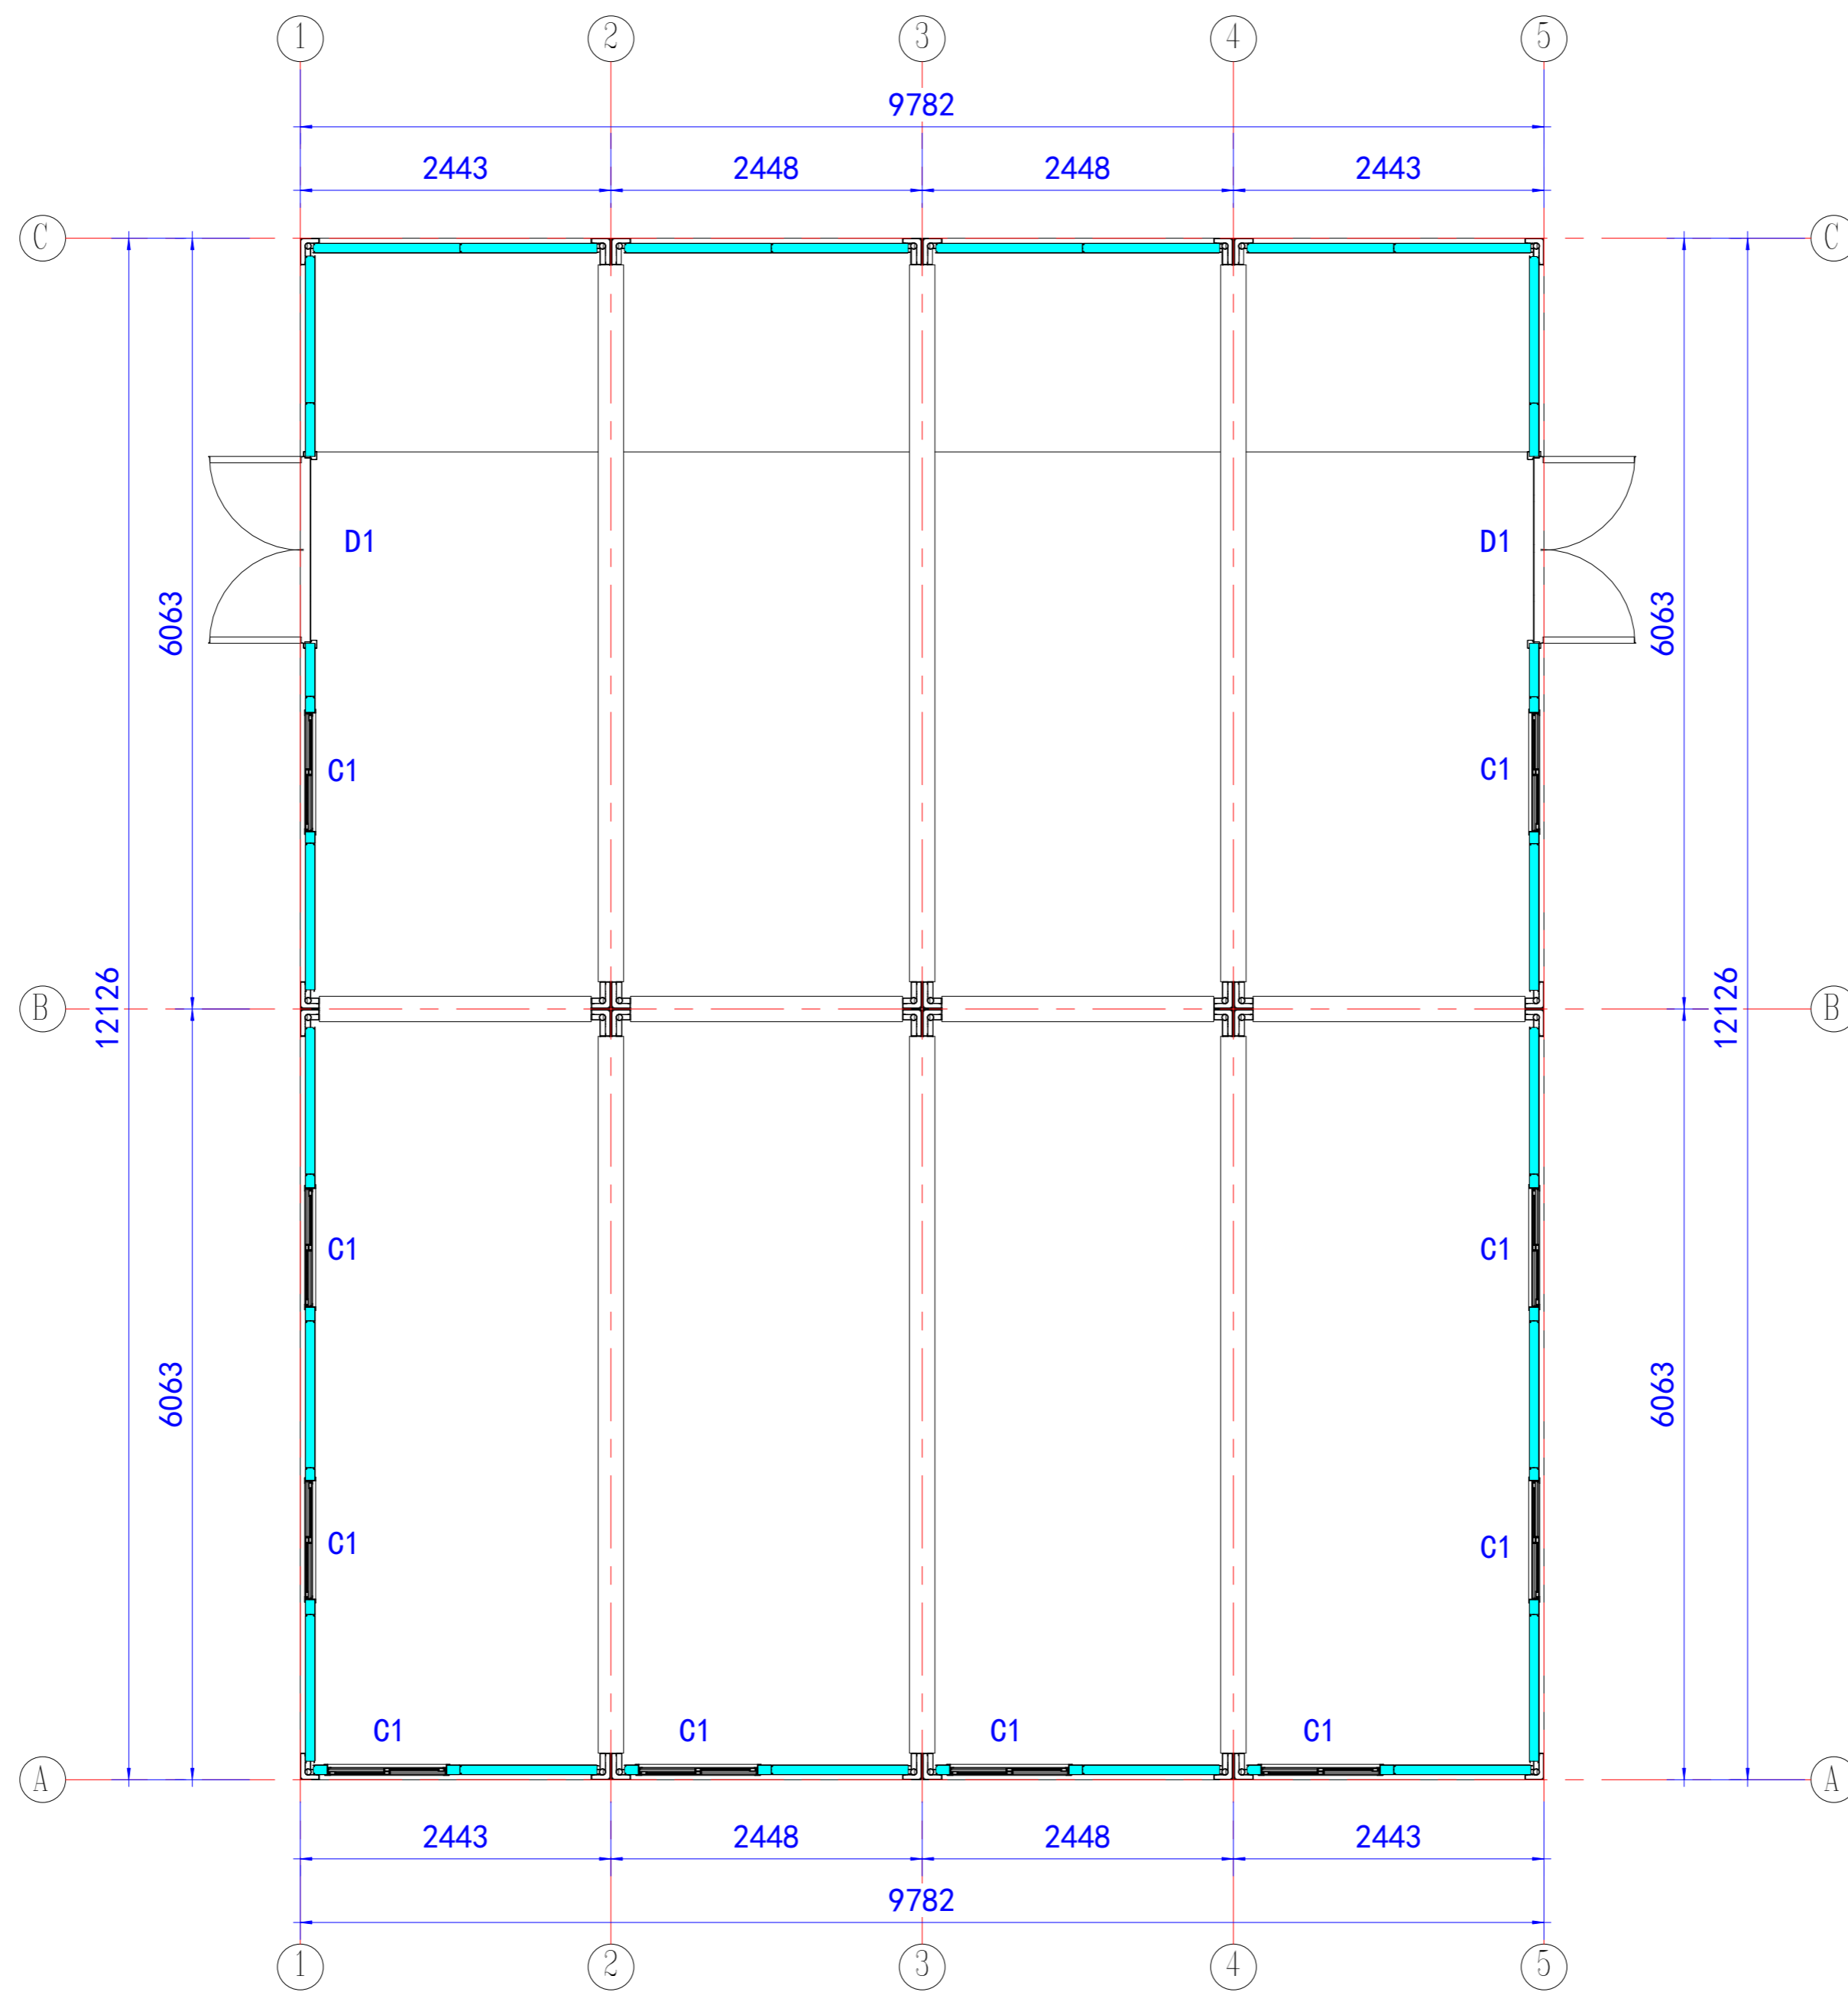

Ground Floor
平面布置图

Copyright 2016.
 本图版权归浙江普天集成房屋有限公司所有，基本工图中所标注的任何内容均受法律保护。
 THE OWNERSHIP OF THE COPYRIGHT IN THIS DRAWING REMAINS RETAINED BY ZHEJIANG PUTIAN INTEGRATED HOUSING CO., LTD. WRITTEN CONSENT MUST BE OBTAINED BEFORE ANY REPRODUCTION OF THE DRAWING.

Rev.	Description	Date	Who
------	-------------	------	-----



Zhejiang Putian integrated housing Co., Ltd.
 Hangzhou Zhonggu Architecture Design Institute Co., Ltd.

证书等级
证书编号

合作设计单位
Cooperative Designer

工序 Process	签名 Signature	日期 Date
审定 Authorized By		
审核 Verified By		
项目负责人 Process		
校对 Checked By		
设计 Designed By	WJD	07/28/20
制图 Drawn By	WJD	07/28/20

执业印章
Engineer Signature


出图印章
Engineer Signature

项目名称
Project Name
柬埔寨营地


图名
Diagram Name
平面布置图

工程编号 Project No.	PT200720	专业 Specialty	JZ
比例 Scale	1:100	图号 Diagram No.	J0-1
未盖技术出图章 本图纸无效 This drawing is valid only after being stamped and			

电力	暖通	动力
结构	给排水	
暖通	给排水	
结构	给排水	
暖通	给排水	

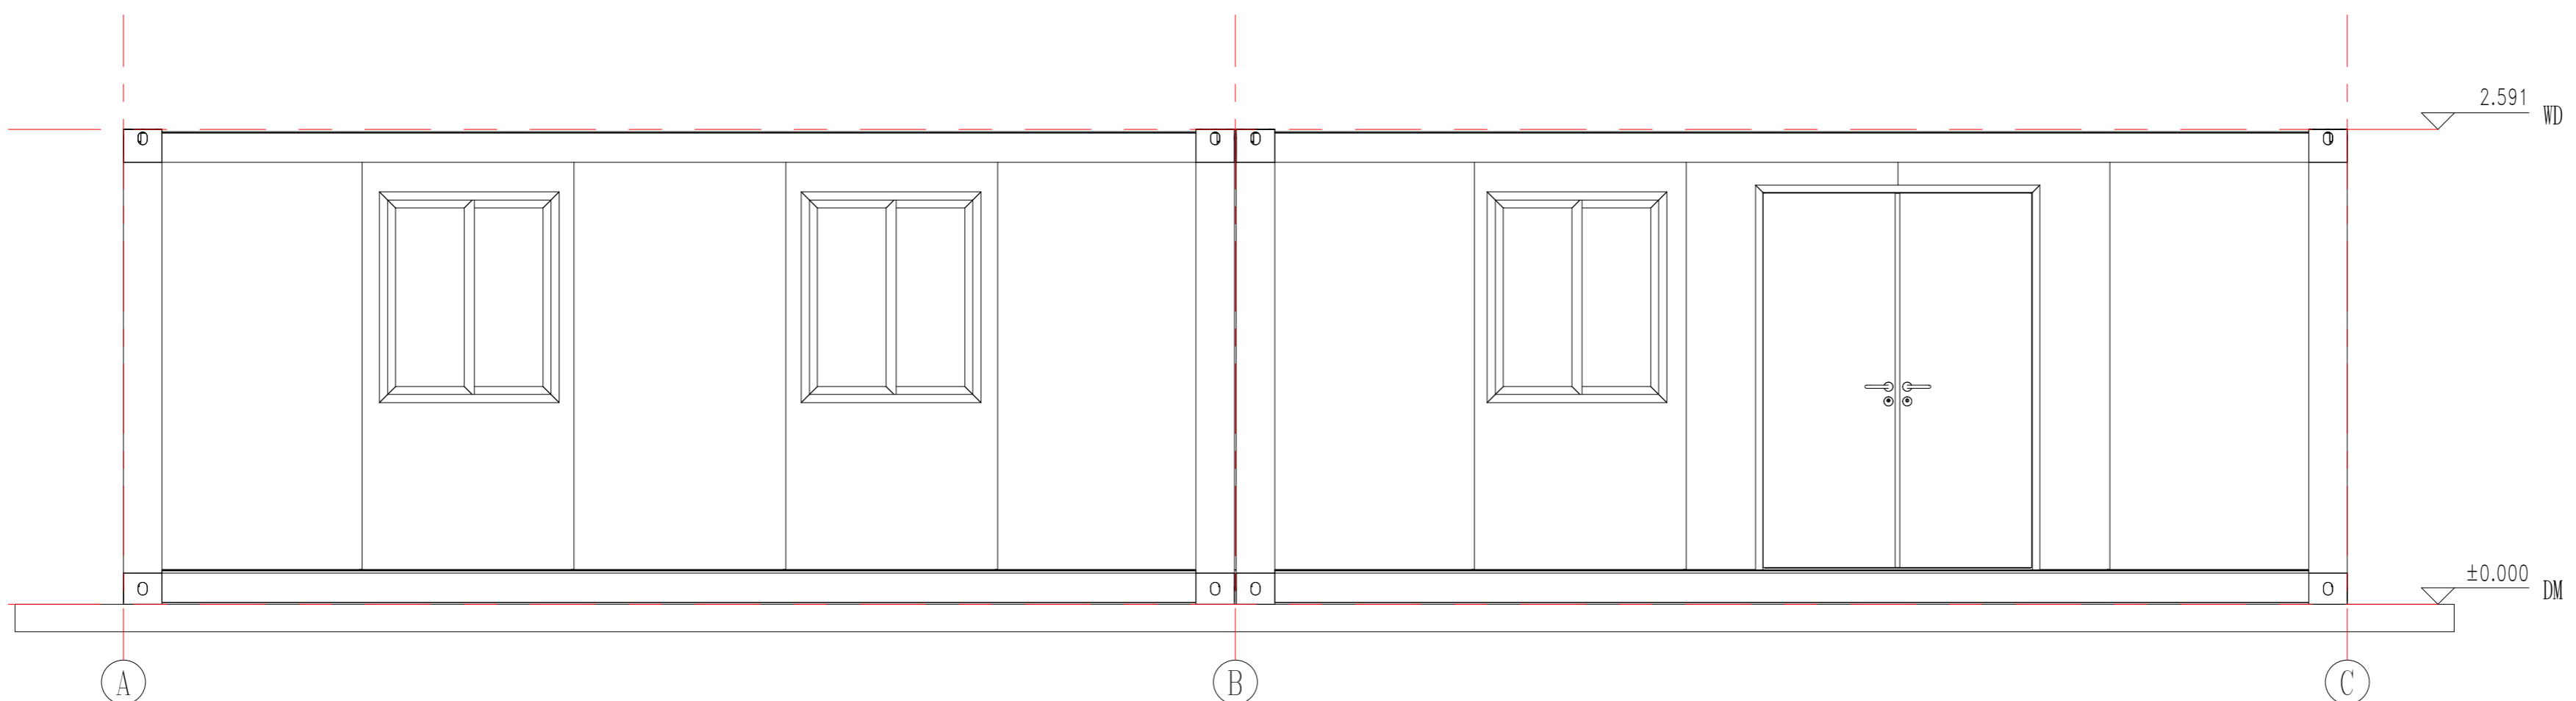

East view

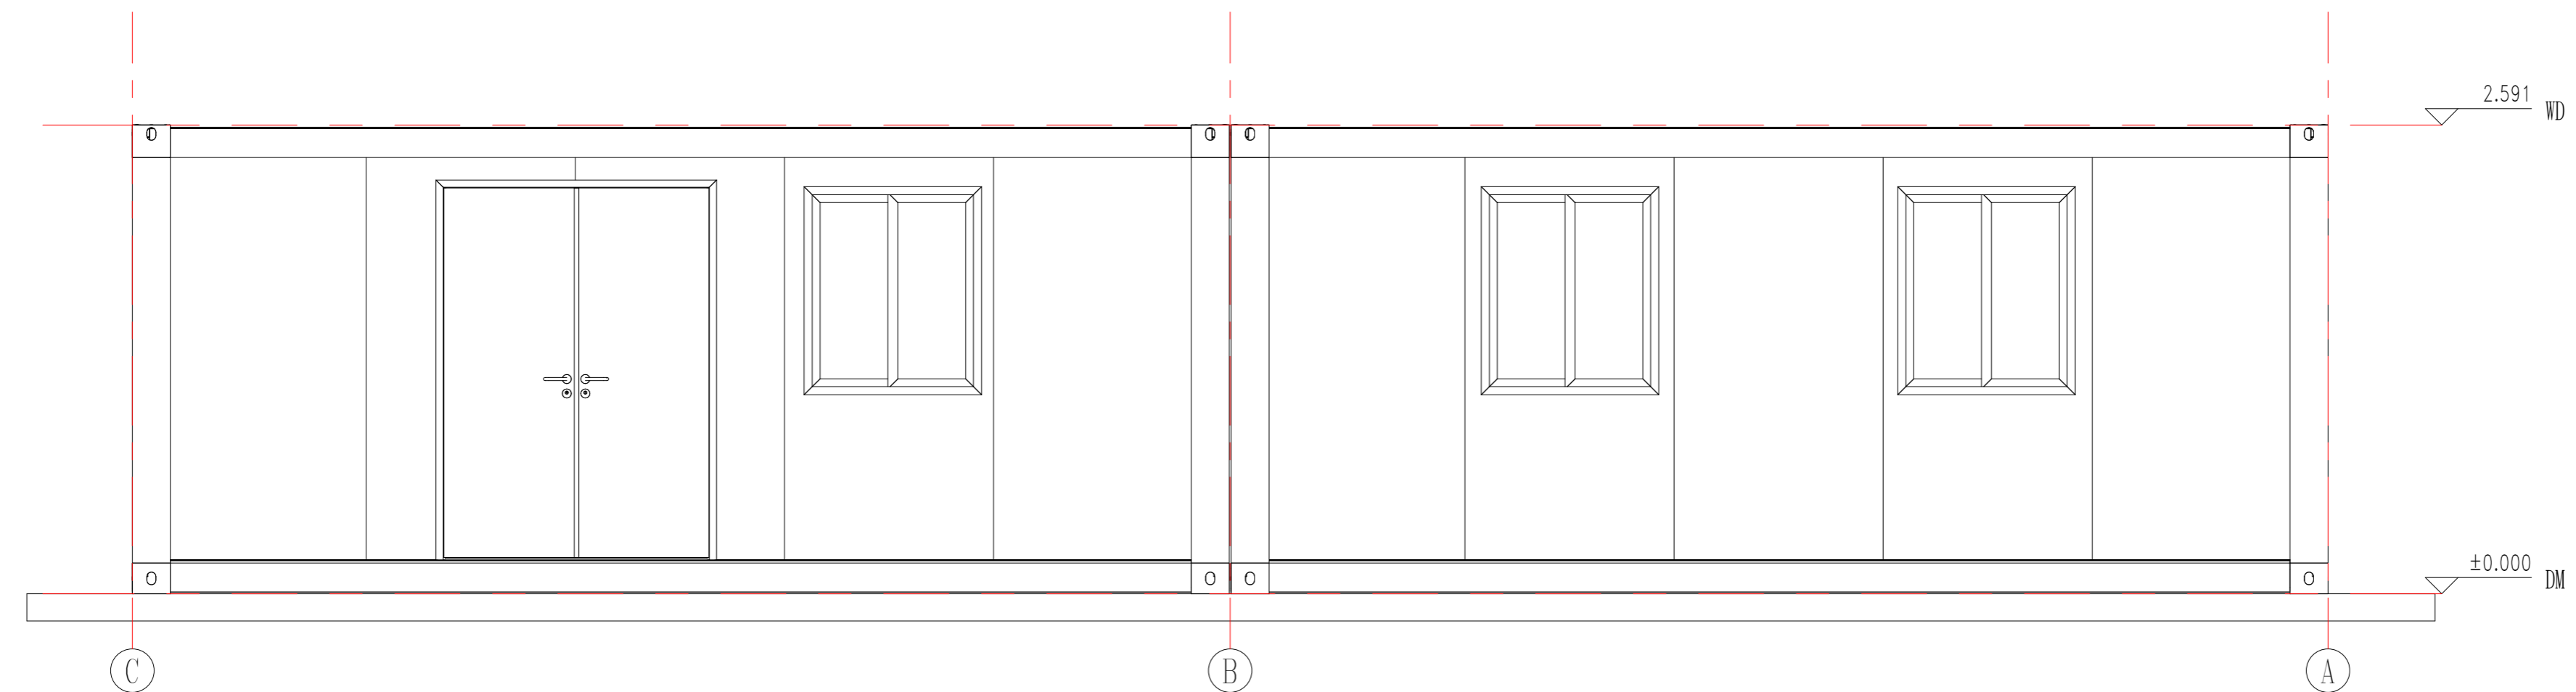

West view

Copyright 2016.
 本图版权归浙江普天集成房屋有限公司所有，基本资料版权归设计单位所有。
 THE OWNERSHIP OF THE COPYRIGHT IN THIS DRAWING REMAINS WITH ZHEJIANG PUTIAN INTEGRATED HOUSING CO., LTD. WRITTEN CONSENT MUST BE OBTAINED BEFORE ANY REPRODUCTION OF THE DRAWING.

Rev	修改内容 Description	日期 Date	负责人 who send
-----	---------------------	------------	-----------------

PTH
 Zhejiang Putian integrated housing Co., Ltd.
 Hangzhou Zhongou Architecture Design (Institute) Co., Ltd.

证书等级	
证书编号	

合作设计单位
 Cooperative Designer

工序 Process	签名 Signature	日期 Date
审定 Authorized By		
审核 Verified By		
项目负责人 Process		
校对 Checked By		
设计 Designed By	WJD	07/28/20
制图 Drawn By	WJD	07/28/20

执业签章
 Professional Signature

出图签章
 Engineer Signature

项目名称
 Project Name
柬埔寨营地

题名
立面图

工程编号 No.	PT200720	专业 Prof.	JZ
比例 Scale		图号 No.	J0-2

未盖技术出图章 本图纸无效
 This drawing is valid only after being stamped and signed.

电力	暖通	动力
结构	给排水	
暖通	结构	动力
给排水	暖通	结构
动力	给排水	暖通

Copyright 2016.
 本图版权归浙江普天集成房屋有限公司所有，基本工图中本图的所有权归浙江普天集成房屋有限公司所有。
 THE OWNERSHIP OF THE COPYRIGHT IN THIS DRAWING REMAINS BY ZHEJIANG PUTIAN INTEGRATED HOUSING CO., LTD. WRITTEN CONSENT MUST BE OBTAINED BEFORE ANY REPRODUCTION OF THE DRAWING.

Rev.	Description	Date	Who send

PTH

Zhejiang Putian integrated housing Co., Ltd.
 Hangzhou Zhonggu Architecture Design (Institute) Co., Ltd.

证书等级
 证书编号
 合作设计单位
 Cooperative Designer

工序	Process	签名	Signature	日期	Date
审定	Authorized By				
审核	Verified By				
项目负责人	Process				
校对	Checked By				
设计	Designed By	WJD		07/28/20	
制图	Drawn By	WJD		07/28/20	


执业印章
 Engineer Signature
 出图印章
 Engineer Signature

项目名称
 Project Name
柬埔寨营地


题名
立面图

工程编号	PT200720	专业	JZ
比例	1:50	图号	J0-3

未盖技术出图章 本图纸无效
 This drawing is valid only after being stamped and signed.

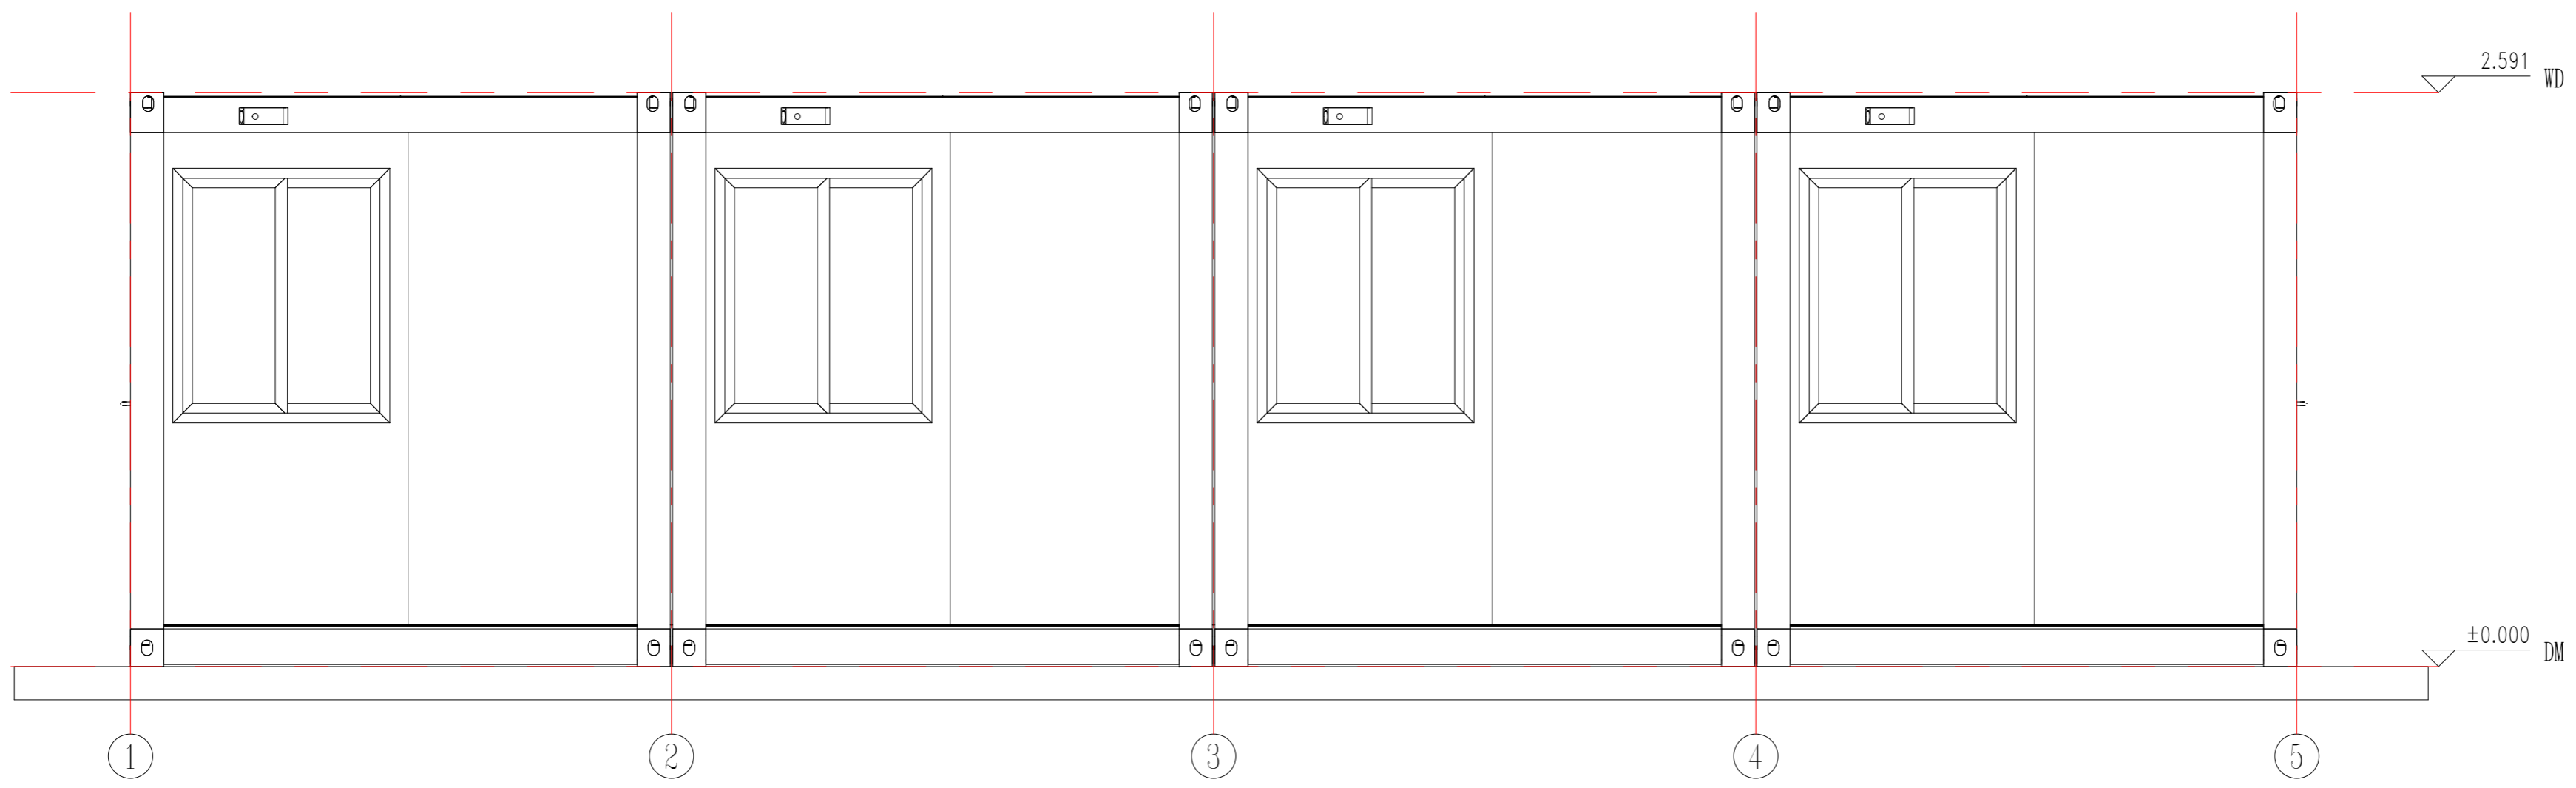


South view

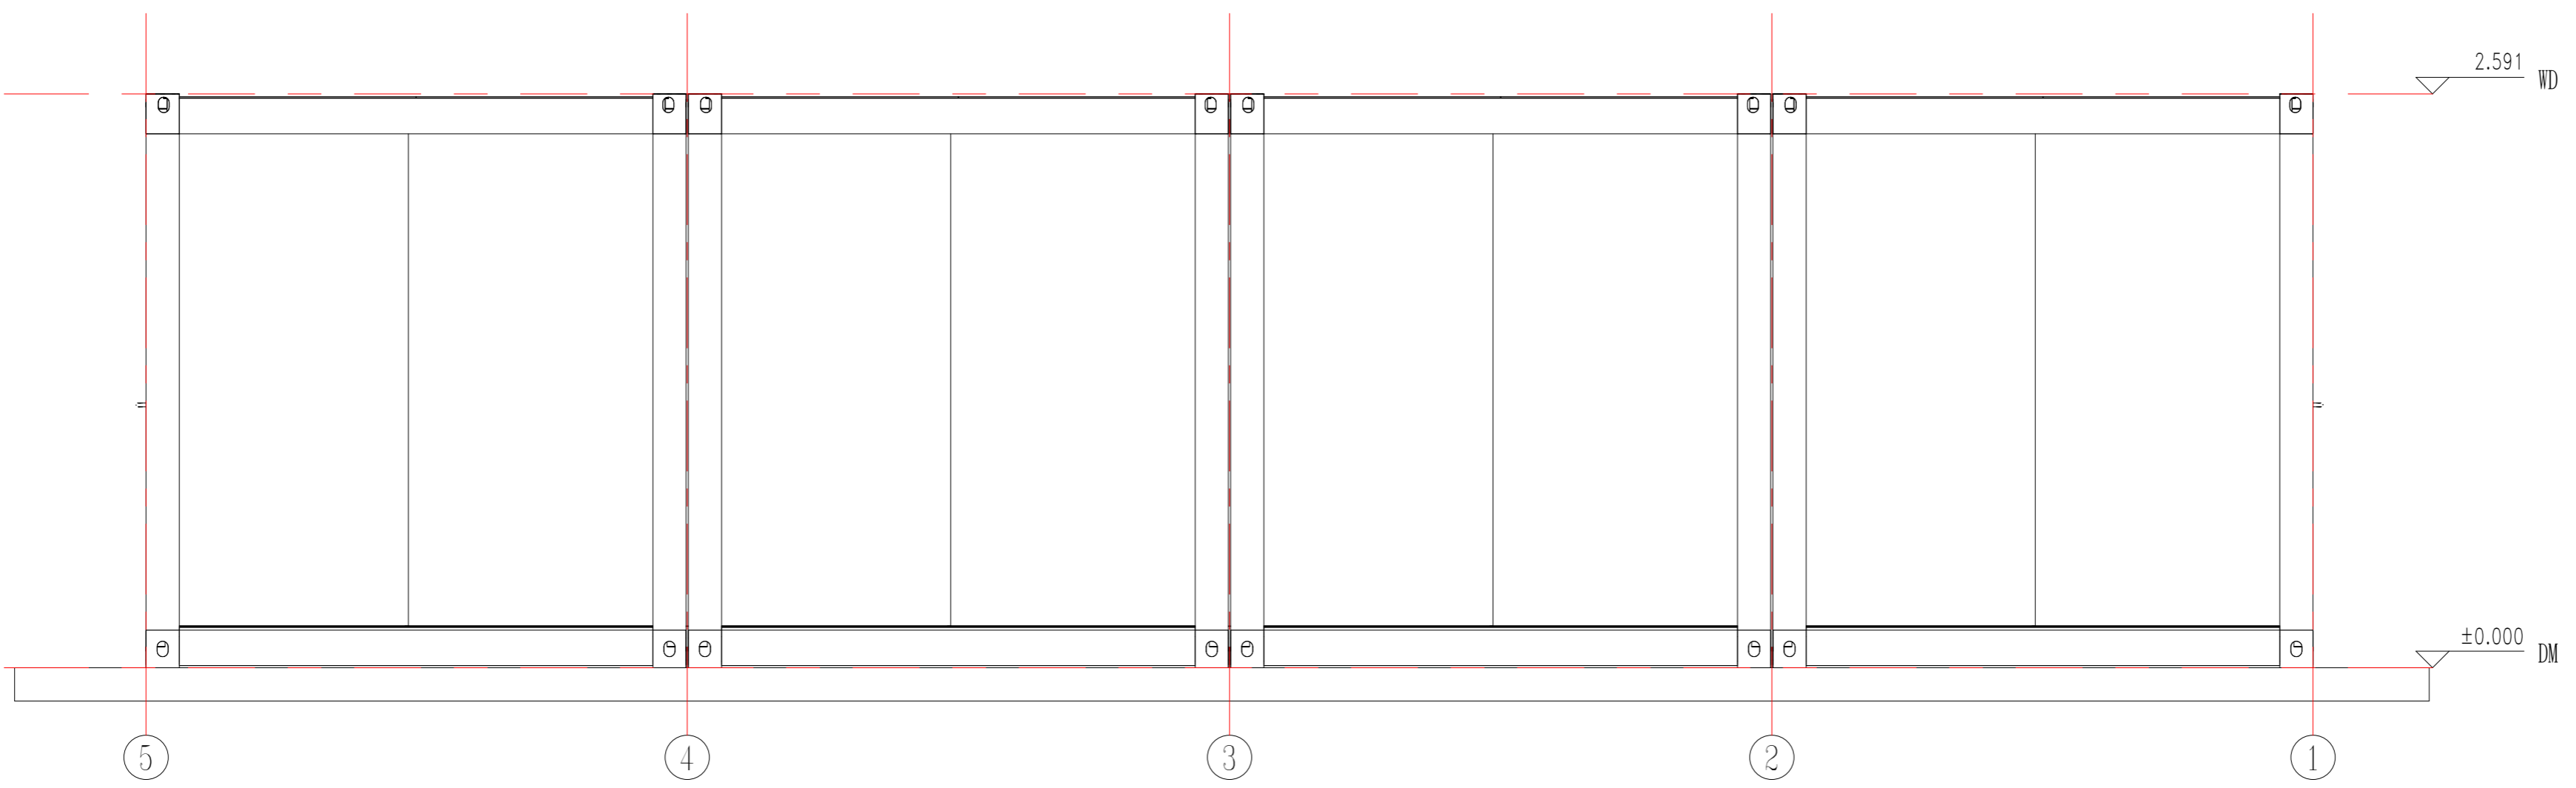

North view

电力	照明	动力
暖通	给排水	
结构		
建筑		
会		
密		

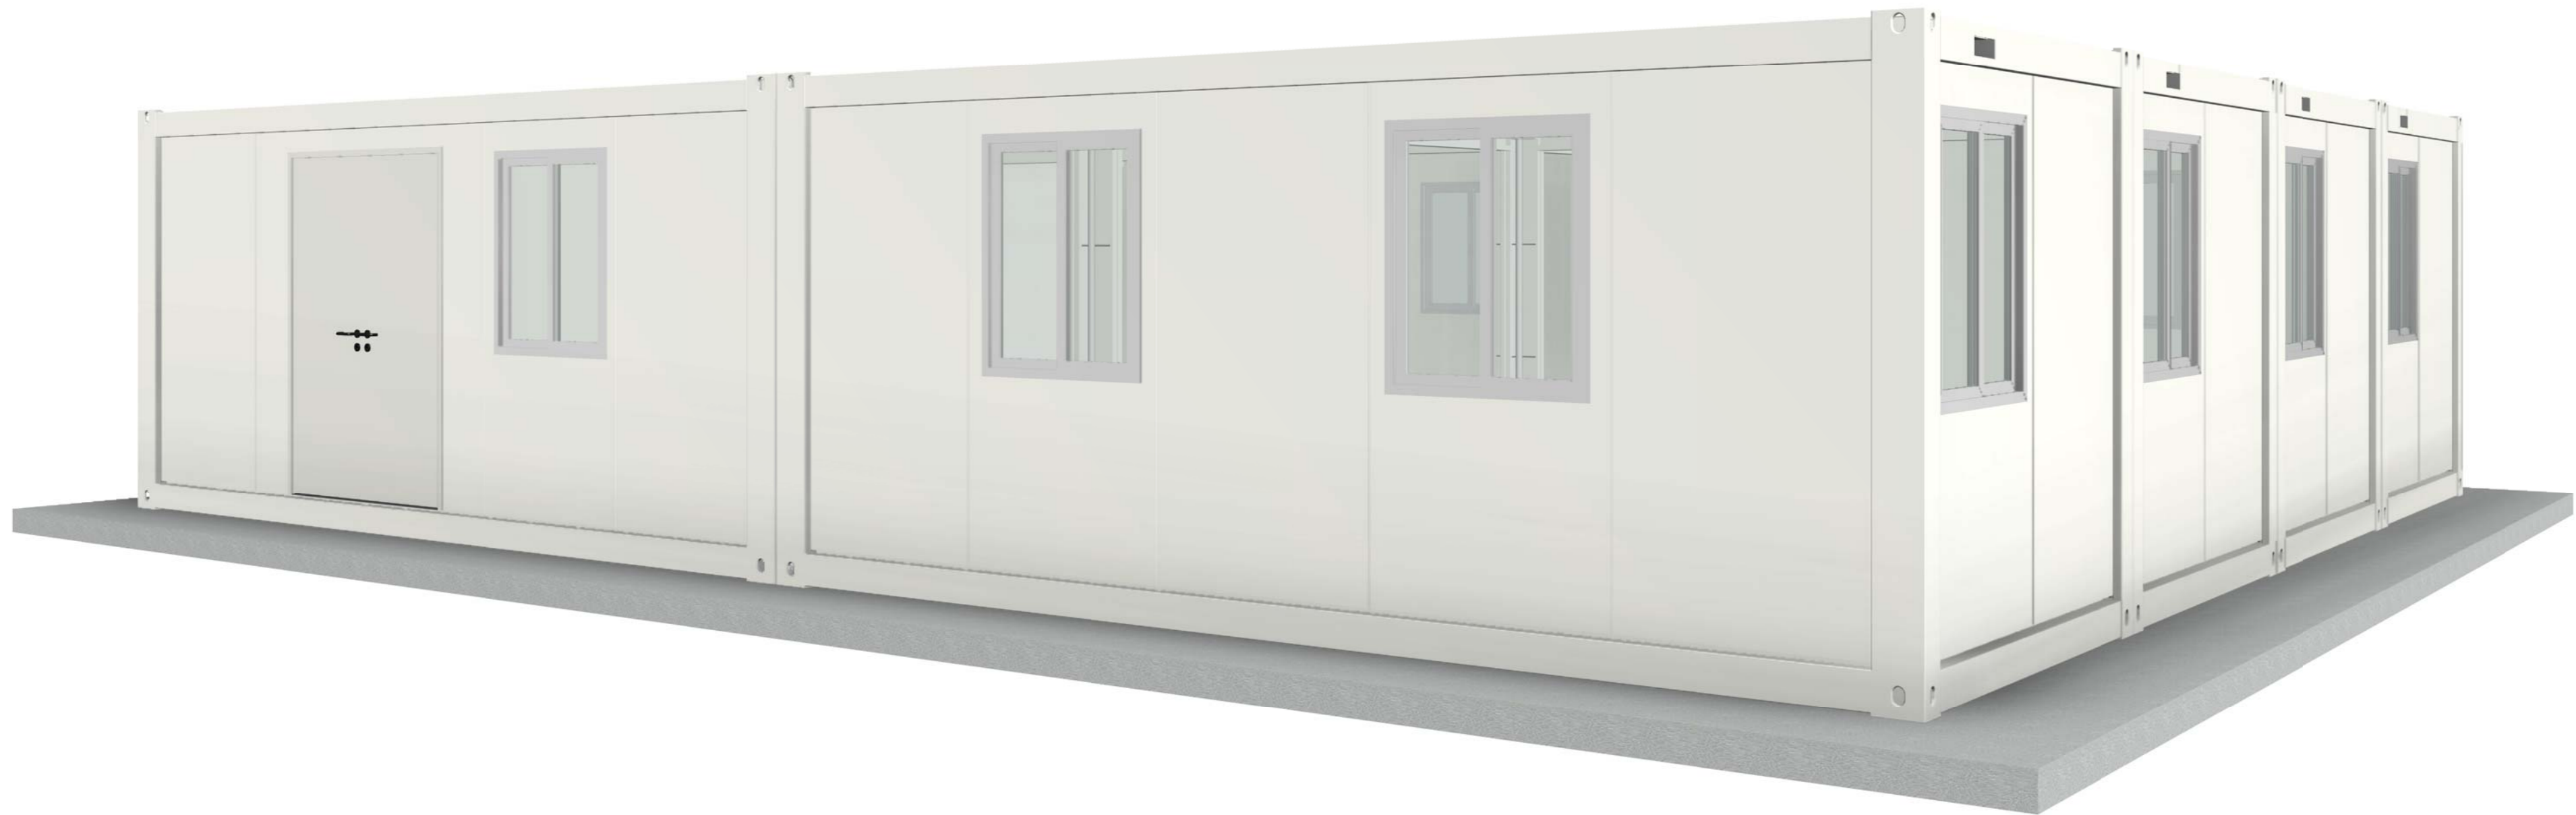

3D view 1

Copyright 2016.

本图版权归浙江中天集成建筑有限公司所有，基本工图中对本图的任何复制或修改，
 必须经本公司书面许可。
 THE OWNERSHIP OF THE COPYRIGHT IN THIS DRAWING IS RETAINED BY
 ZHEJIANG PUTIAN INTEGRATED HOUSING CO., LTD. WRITTEN CONSENT MUST BE
 OBTAINED BEFORE ANY USE OR REPRODUCTION OF THE DRAWING.

版本	修改内容	日期	负责人
Rev.	Description	Date	who send



Zhejiang Putian integrated housing Co., Ltd.
 Hangzhou Zhongou Architecture Design (Institute) Co., Ltd.

证书等级	
证书编号	

合作设计单位
 Cooperative Designer

工序	签名	日期
Process	Signature	Date
审定		
Authorized By		
审核		
Verified By		
项目负责人		
Process		
校对		
Checked By		
设计	WJD	07/28/20
Designed By		
制图	WJD	07/28/20
Drawn By		

执业印章
 Engineer Signature

出图印章
 Engineer Signature

项目名称
 Project Name
柬埔寨营地

题名
3D

工程编号	PT200720	专业	JZ
比例		图号	J0-4

未盖技术出图章 本图纸无效
 This drawing is valid only after being stamped and

电	力	
暖	通	
风	机	
水	电	
强	电	
弱电		
暖通		
给排水		
电气		
结构		
装饰		
其他		

Copyright 2016.

本图版权归浙江天晟绿色建筑有限公司所有，基本工图中本图的技术内容均受法律保护。
 THE OWNERSHIP OF THE COPYRIGHT IN THIS DRAWING REMAINS BY ZHEJIANG PUTIAN INTEGRATED HOUSING CO., LTD. WRITTEN CONSENT MUST BE OBTAINED BEFORE ANY USE OR REPRODUCTION OF THE DRAWING.

Rev.	Description	Date	who send
------	-------------	------	----------



Zhejiang Putian Integrated Housing Co., Ltd.
 Hangzhou Zhonggu Architecture Design (Institute) Co., Ltd.


证书等级	
证书编号	
合作设计单位	



3D view 2

工序	签名	日期
Process	Signature	Date
审定		
Authorized By		
审核		
Verified By		
项目负责人		
Process		
校对人		
Checked By		
设计	WJD	07/28/20
Designed By	WJD	07/28/20
制图	WJD	07/28/20
Drawn By		
执业签章		
Engineer Signature		
出图签章		
Engineer Signature		
项目名称	柬埔寨营地	
Project Name		
题名	3D	
Title		
工程编号	PT200720	专业 JZ
Project No.		Specialty
比例	1:1	图号 J0-5
Scale		Drawing No.
未盖技术出图章 本图纸无效		
This drawing is valid only after being stamped and		

电力	暖通	动力
结构	给排水	
暖通		
给排水		
结构		
电力		

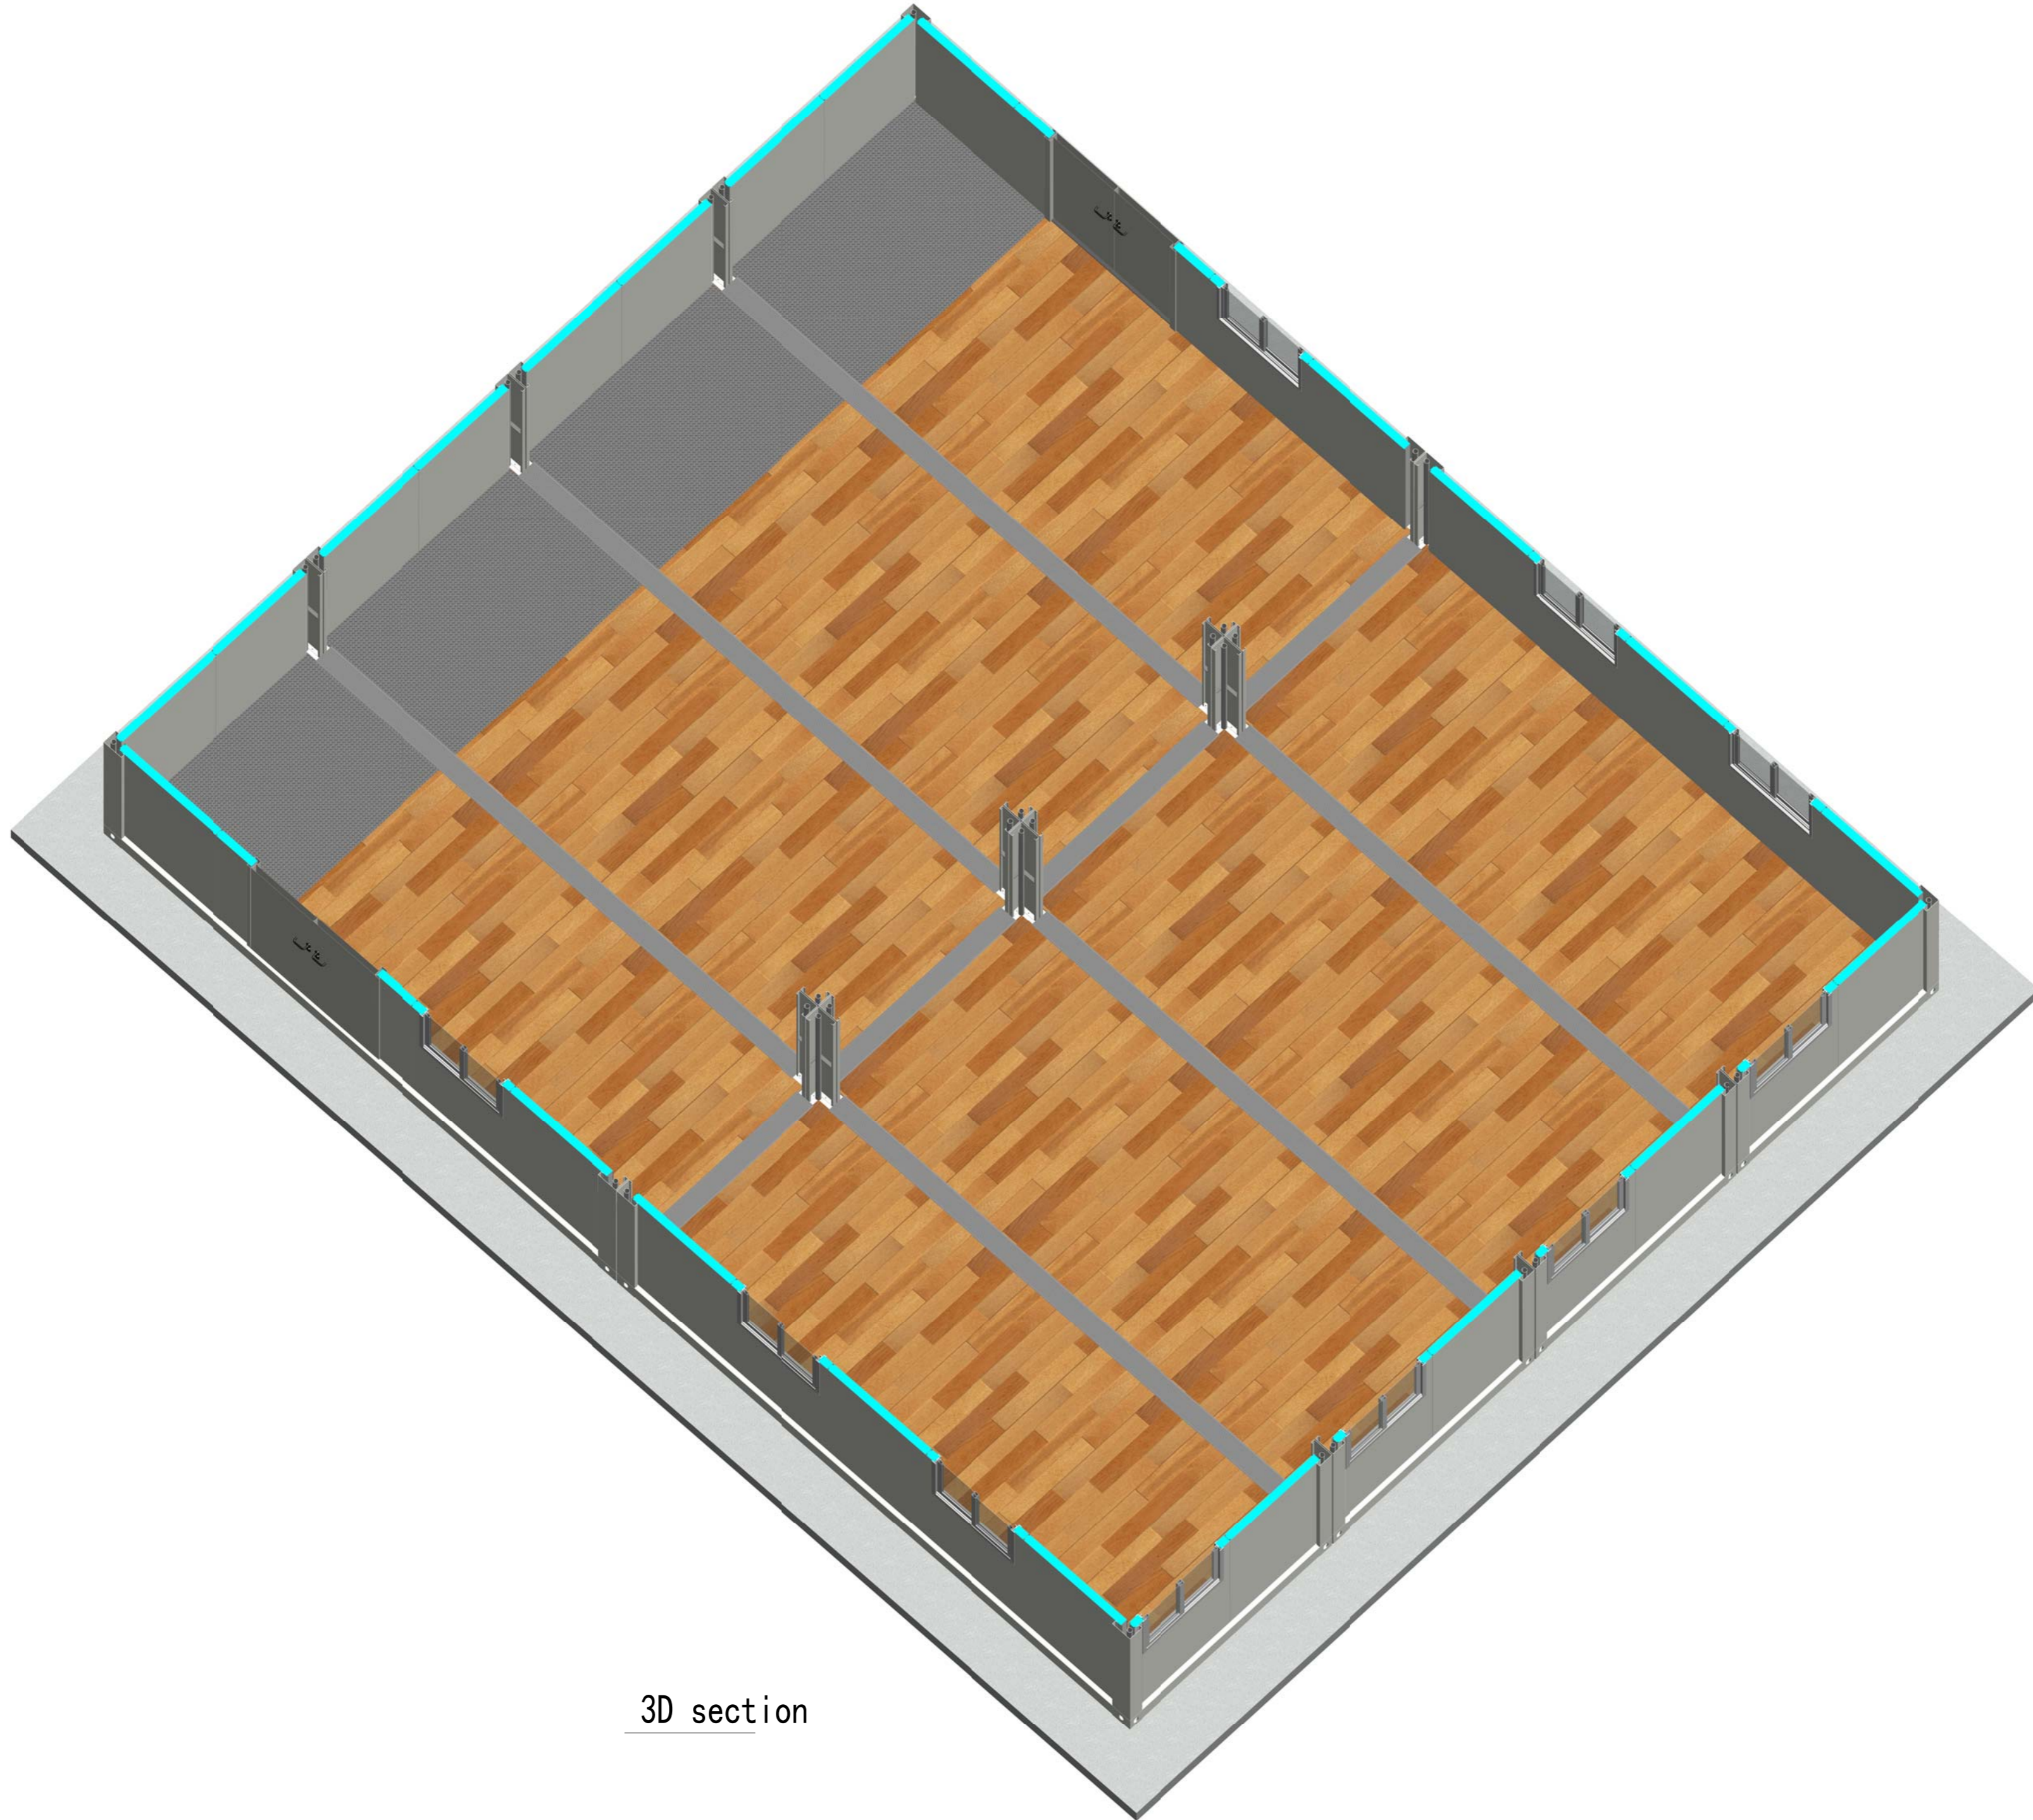

3D section

Copyright 2016.

本图版权归浙江普天集成房屋有限公司所有，基本工图中本图的所有权均归浙江普天集成房屋有限公司所有。
THE OWNERSHIP OF THE COPYRIGHT IN THIS DRAWING IS RETAINED BY ZHEJIANG PUTIAN INTEGRATED HOUSING CO., LTD. WRITTEN CONSENT MUST BE OBTAINED BEFORE ANY REPRODUCTION OF THE DRAWING.

Rev.	Description	Date	Who send
------	-------------	------	----------

PTH

Zhejiang Putian integrated housing Co., Ltd.
Hangzhou Zhonggu Architecture Design (Institute) Co., Ltd.

证书等级	
证书编号	

合作设计单位

工序	签名	日期
Process	Signature	Date
审定		
Authorized By		
审核		
Verified By		
项目负责人		
Process		
校对		
Checked By		
设计	WJD	07/28/20
Designed By		
制图	WJD	07/28/20
Drawn By		

执业印章

出图印章

项目名称

柬埔寨营地

题名

3D剖视

工程编号	PT200720	专业	JZ
------	----------	----	----

比例	1:100	图号	J0-6
----	-------	----	------

未盖技术出图章 本图无效