

PT210615-1设计说明

建筑概况:

该设计单使用新型焊接箱，尺寸为6000x2438mm，高度为2591mm，室内净高为2330mm。共6套。使用50mmEPS夹芯板做墙面维护，60mmPU发泡箱顶维护，箱底铺设18mm水泥纤维板+PVC地板。

应用环境与荷载:

风荷载: 120km/h 雪荷载: 1.00kN/m² 箱底活载: 2.50kN/m²

材料参数:

- 箱体框架: 所有型材采用Q355低合金碳素结构钢，框架所有型材均采用热镀锌100g/m²，焊接完成后整体喷粉烤漆处理。颜色为RAL9003。
- 箱顶板: 60mmPU发泡屋面，PU密度45kg/m³，彩钢板上面板厚度0.40mm，颜色RAL9003，下面板厚度0.40mm，颜色乳白亚光(RAL9003)，彩钢板表面AZM100g/m²+PE烤漆20/5um。
- 外墙面板: 50mmEPS夹芯板外墙面，EPS密度12kg/m³，彩钢板面板厚度0.40mm，外面板为颜色RAL9003带压筋，内面板为乳白亚光(RAL9003)，墙板双面覆膜，彩钢板表面AZM100g/m²+PE烤漆20/5um。
- 地面参数: 1.8mmPVC地板+18mm水泥纤维板。PVC地板颜色为木纹。
- 门扇: D1:1500x2100mm单层钢化玻璃移门(黑框铝合金边框，底部框架增加排水构造)。
- 窗扇: W1:980x1150mm铝合金单玻移窗(室内面装纱窗)(框架颜色黑色)。
- 电力标准: 电力均为澳标。配2个30w LED吸顶灯(L=1200mm)(带接地线)。1个单控开关(客户自理)，2个10A插座(客户自理)。配电箱(客户自理)注: 开关插座，安装暗盒及线管，无需面板及电线。



Copyright 2016. 本图版权归浙江普天集成房屋有限公司所有，基本工图版权归浙江普天集成房屋有限公司所有。 THE OWNERSHIP OF THE COPYRIGHT IN THIS DRAWING REMAINS BY ZHEJIANG PUTIAN INTEGRATED HOUSING CO.,LTD. WRITTEN CONSENT MUST BE OBTAINED BEFORE ANY USE OR REPRODUCTION OF THE DRAWING.			
图号 Rev.	修改内容 Description	日期 Date	负责人 Who used
 Zhejiang Putian integrated housing Co., Ltd. Hangzhou Zhonggu Architecture Design (Institute) Co., Ltd.			
证书等级			
证书编号			
合作设计单位	Cooperative Designer		
工序 Process	签名 Signature	日期 Date	
审定 Authorized By			
审核 Verified By			
项目负责人 Process			
校对人 Checked By			
设计 Designed By			
制图 Drawn By			
执业签章 Engineer Signature			
出图签章 Engineer Signature			
项目名称 Project Name	澳大利亚-集装箱		
题名 Title	设计说明		
工程编号 Project No.	PT210615	专业 Prof.	JZ
比例 Scale		图号 Drawing No.	JO-0
未盖技术出图章 本图纸无效 This drawing is valid only after being stamped and signed.			

会	理	电
密	质	力
密	构	源
水	造	动



Copyright 2016.

本图版权归浙江普天集成房屋有限公司所有，基本工图中本图的所有权均归本公司所有。
 THE OWNERSHIP OF THE COPYRIGHT IN THIS DRAWING REMAINS BY ZHEJIANG PUTIAN INTEGRATED HOUSING CO., LTD. WRITTEN CONSENT MUST BE OBTAINED BEFORE ANY USE OR REPRODUCTION OF THE DRAWING.

版本	修改内容	日期	负责人
Rev.	Description	Date	who send

PTH

Zhejiang Putian integrated housing Co., Ltd.
 Hangzhou Zhongou Architecture Design (Institute) Co., Ltd.

证书等级	
证书编号	

合作设计单位
 Cooperative Designer

工序	签名	日期
Process	Signature	Date
审定		
Authorized By		
审核		
Verified By		
项目负责人		
Process		
校对人		
Checked By		
设计		
Designed By		
制图		
Drawn By		

执业签章
 Engineer Signature

出图签章
 Engineer Signature


项目名称
 Project Name
澳大利亚-集装箱

题名
3D

工程编号	PT210615	专业	JZ
比例		图号	J0-1

未盖技术出图章 本图纸无效
 This drawing is valid only after being stamped and

电	力
暖	通
水	电
结	构
建	筑
会	审
密	

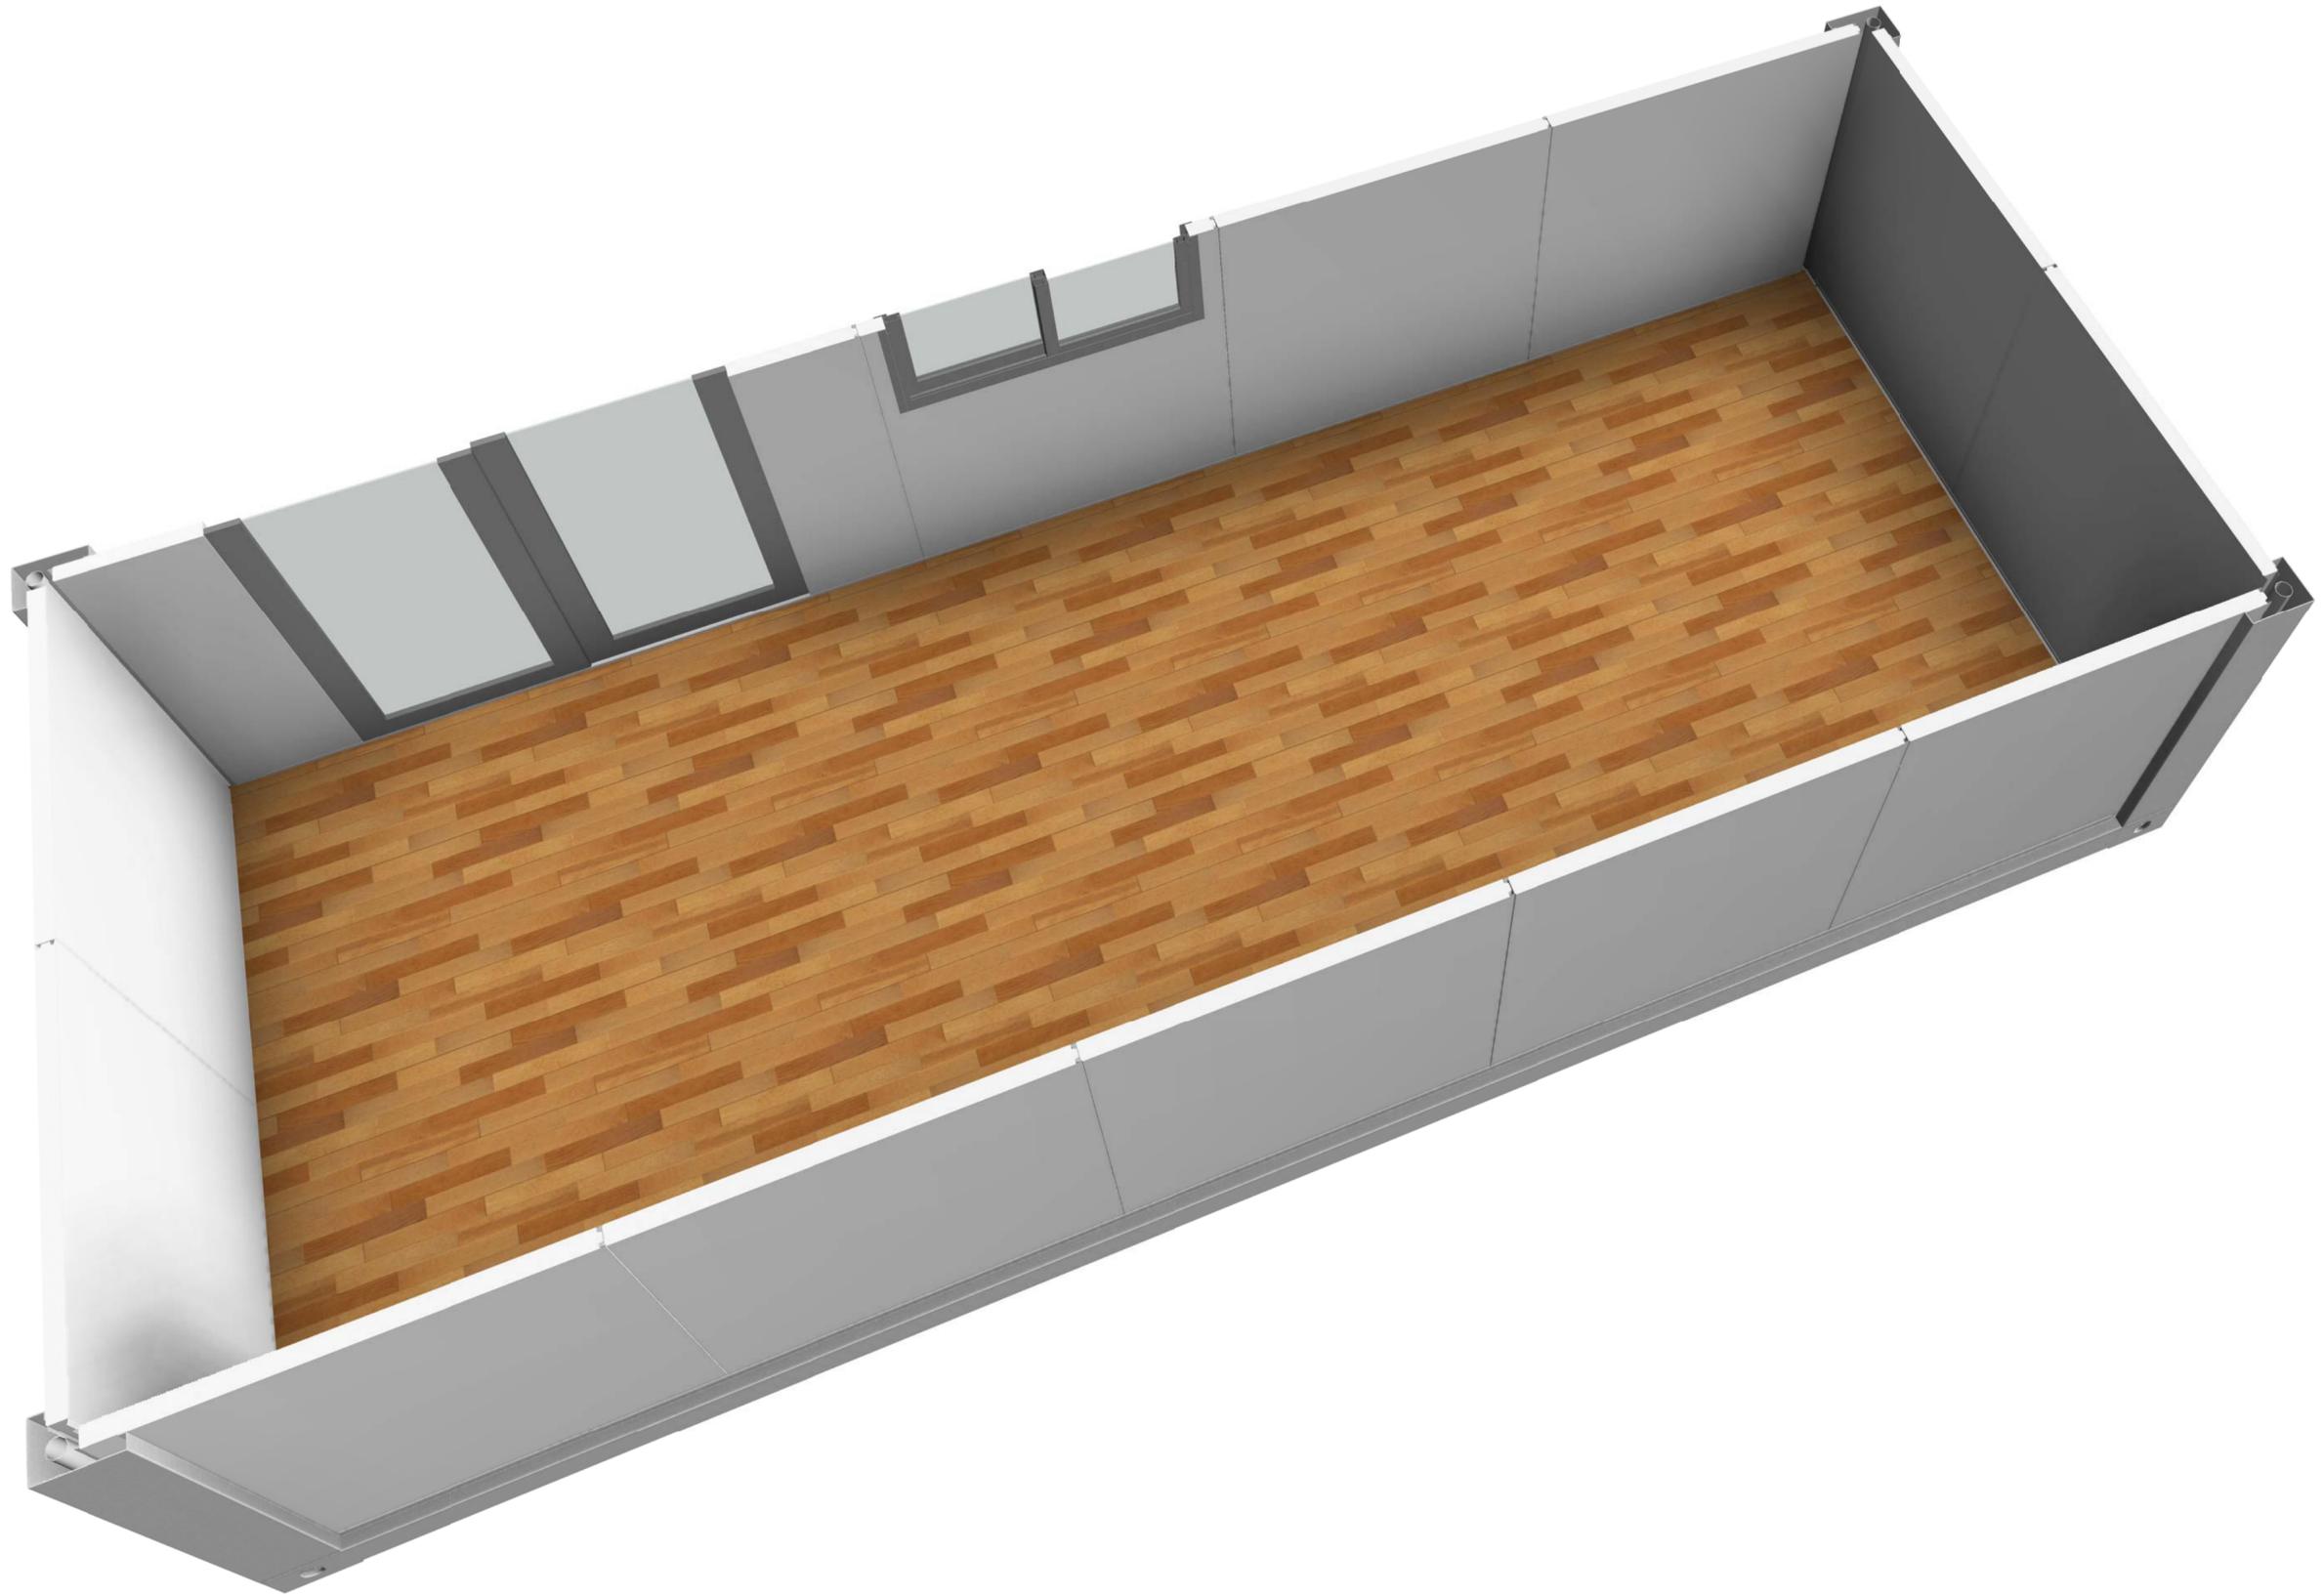

Copyright 2016.
 本图版权归浙江普天集成房屋有限公司所有，基本工图中本图的所有权均归本公司所有。
 THE OWNERSHIP OF THE COPYRIGHT IN THIS DRAWING REMAINS BY ZHEJIANG PUTIAN INTEGRATED HOUSING CO., LTD. WRITTEN CONSENT MUST BE OBTAINED BEFORE ANY USE OR REPRODUCTION OF THE DRAWING.

版本 Rev.	修改内容 Description	日期 Date	负责人 who send
------------	---------------------	------------	-----------------

PTH
 Zhejiang Putian integrated housing Co., Ltd.
 Hangzhou Zhonggu Architecture Design (Institute) Co., Ltd.

证书等级	
证书编号	

合作设计单位
 Cooperative Designer

工序 Process	签名 Signature	日期 Date
审定 Authorized By		
审核 Verified By		
项目负责人 Process		
校对人 Checked By		
设计 Designed By		
制图 Drawn By		

执业签章
 Engineer Signature

出图签章
 Engineer Signature


项目名称
 Project Name
澳大利亚-集装箱

题名
3D


工程编号 No.	PT210615	专业 Prof.	JZ
比例 Scale		图号 No.	J0-2

未盖技术出图章 本图纸无效
 This drawing is valid only after being stamped and
 This drawing is invalid if not stamped.


甲	力	源	动
理	结	构	水
会	密		

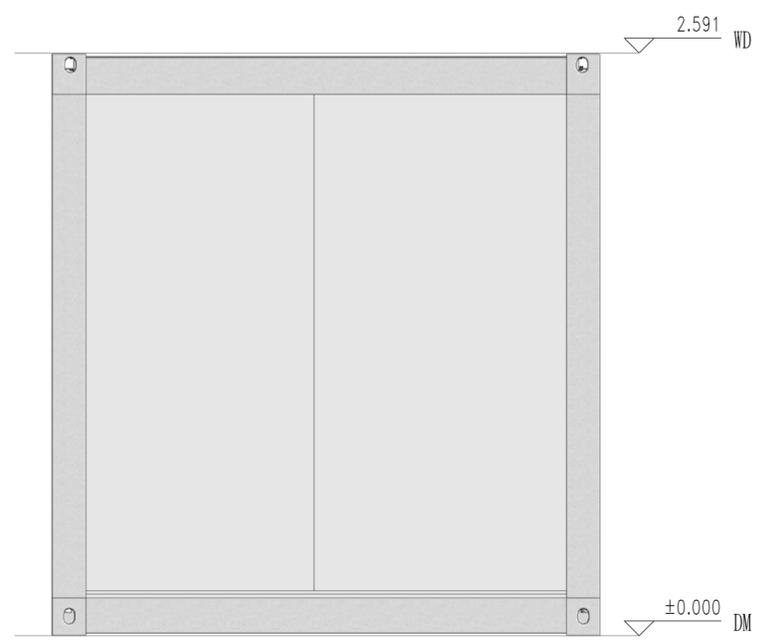

东立面

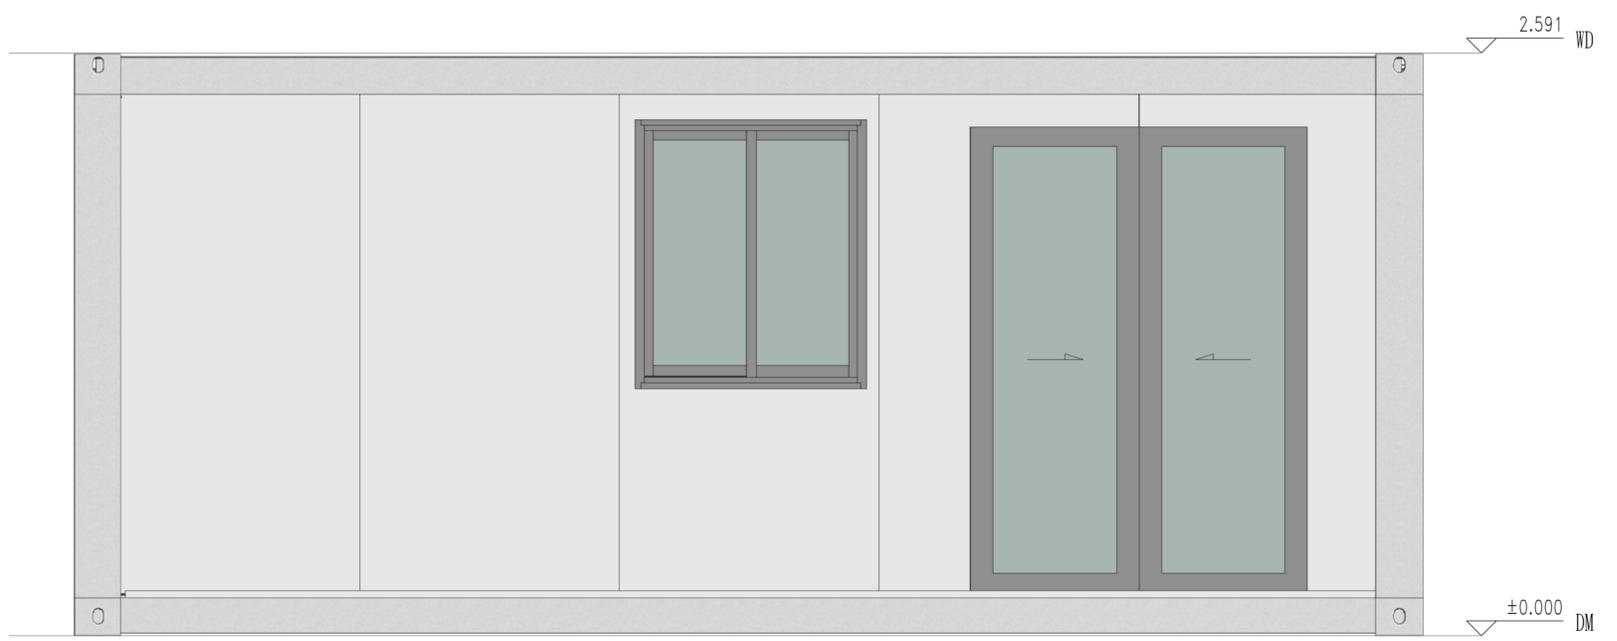

南立面

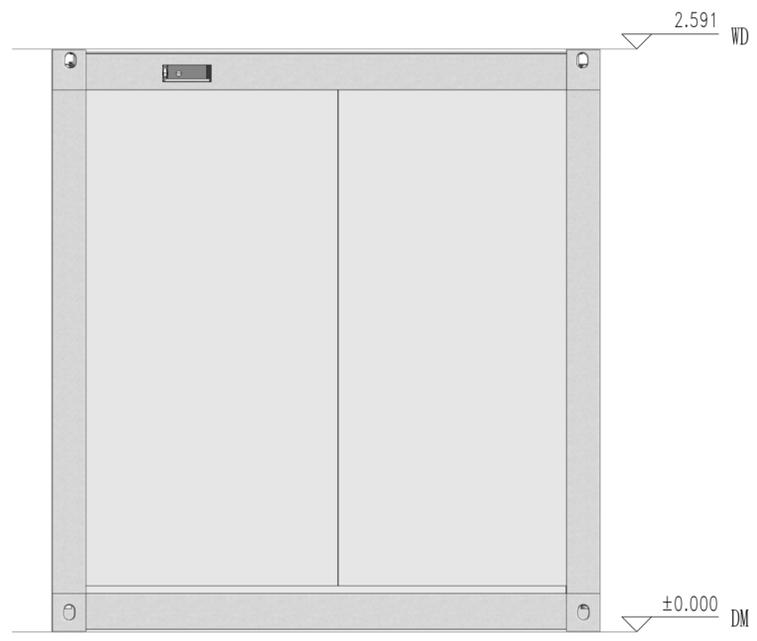

西立面



北立面

Copyright 2016.
 本图版权归浙江普天集成房屋有限公司所有，基本权利归本公司的知识产权和建筑。
 未经本公司许可，不得复制或传播。
 THE OWNERSHIP OF THE COPYRIGHT IN THIS DRAWING REMAINS BY ZHEJIANG PUTIAN INTEGRATED HOUSING CO., LTD. WRITTEN CONSENT MUST BE OBTAINED BEFORE ANY REPRODUCTION OF THE DRAWING.

Rev.	Description	Date	Who send

PTH
 Zhejiang Putian integrated housing Co., Ltd.
 Hangzhou Zhonggu Architecture Design (Institute) Co., Ltd.

证书等级	
证书编号	

合作设计单位
 Cooperative Designer

工序	签名	日期
审定		
审核		
项目负责人		
校对		
设计		
制图		

执业印章
 Engineer Signature

出图印章
 Engineer Signature


项目名称
 Project Name
澳大利亚-集装箱

题名
立面布置图

工程编号	PT210615	专业	JZ
比例		图号	J0-4


未盖技术出图章 本图纸无效
 This drawing is valid only after being stamped and signed.

会	理	电
密	质	力
控	构	源
制	造	动
水	排	力

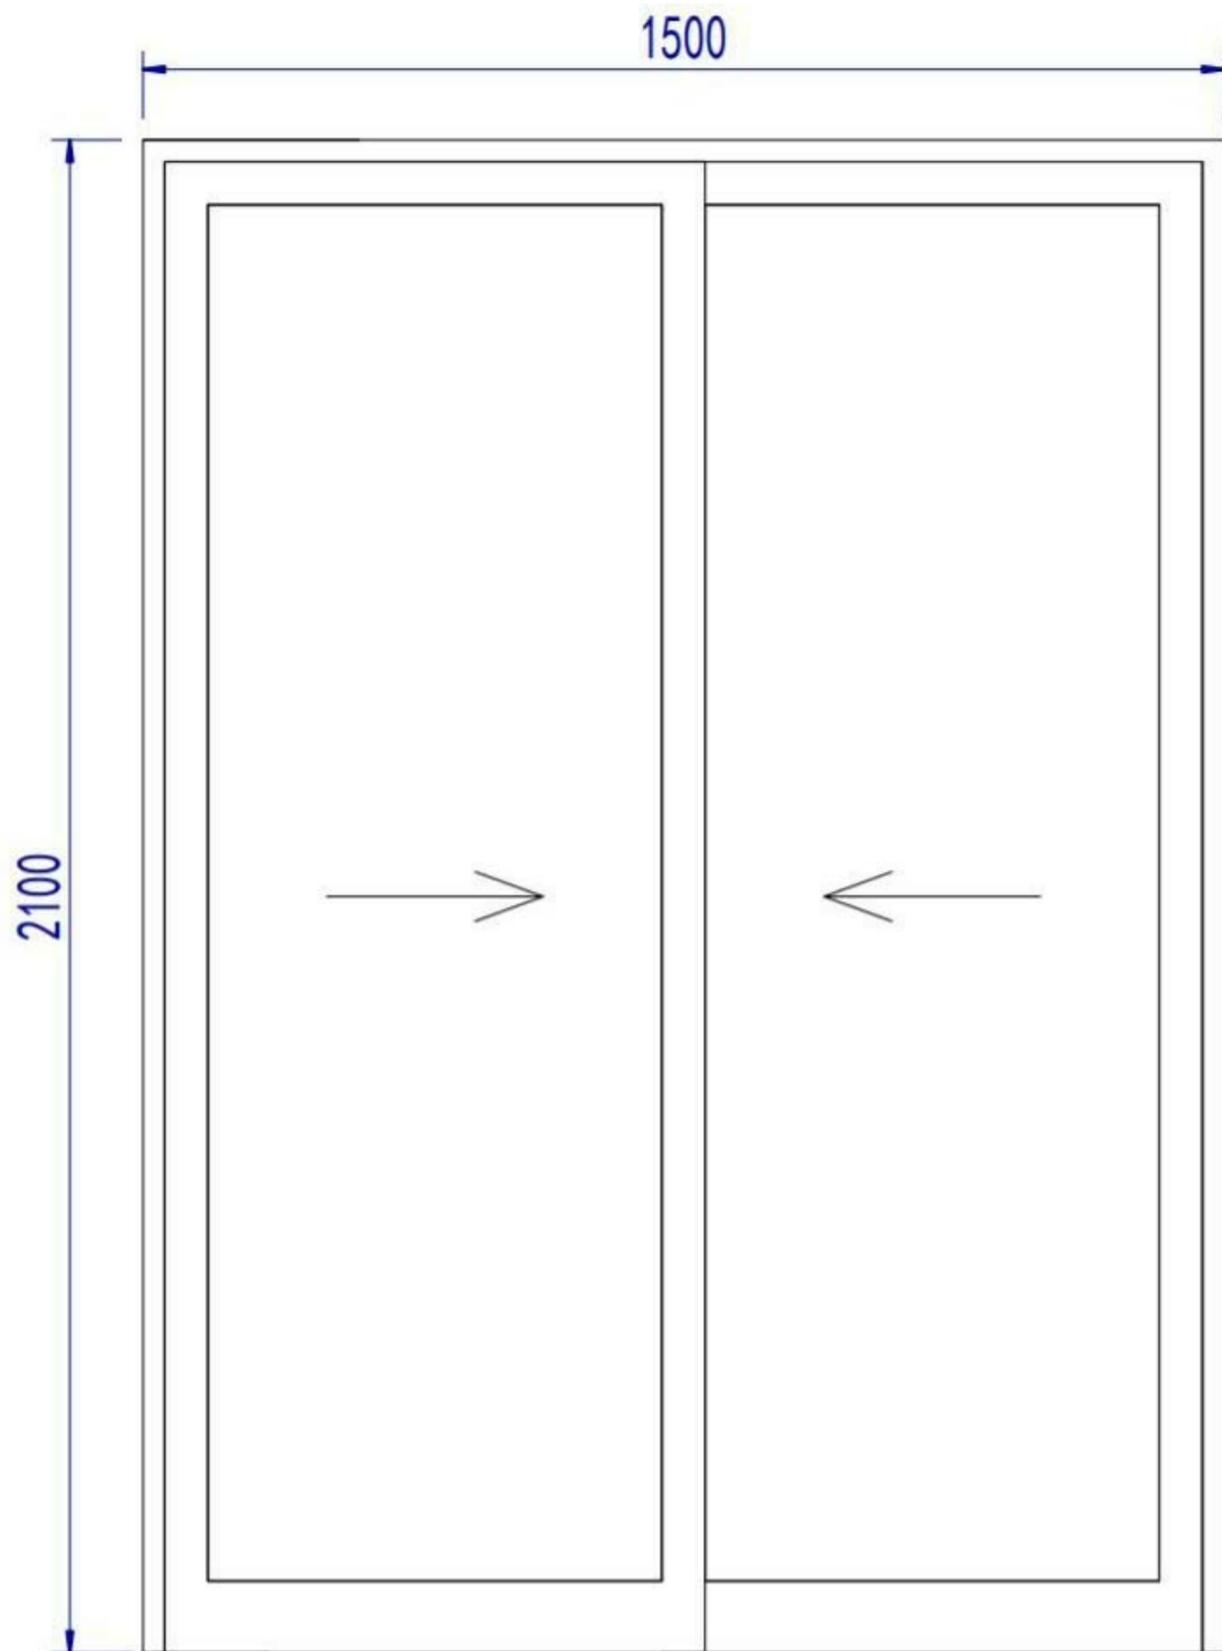

1500x2100mm铝合金单玻移门

注：黑色铝合金边框，底部增加排水构造

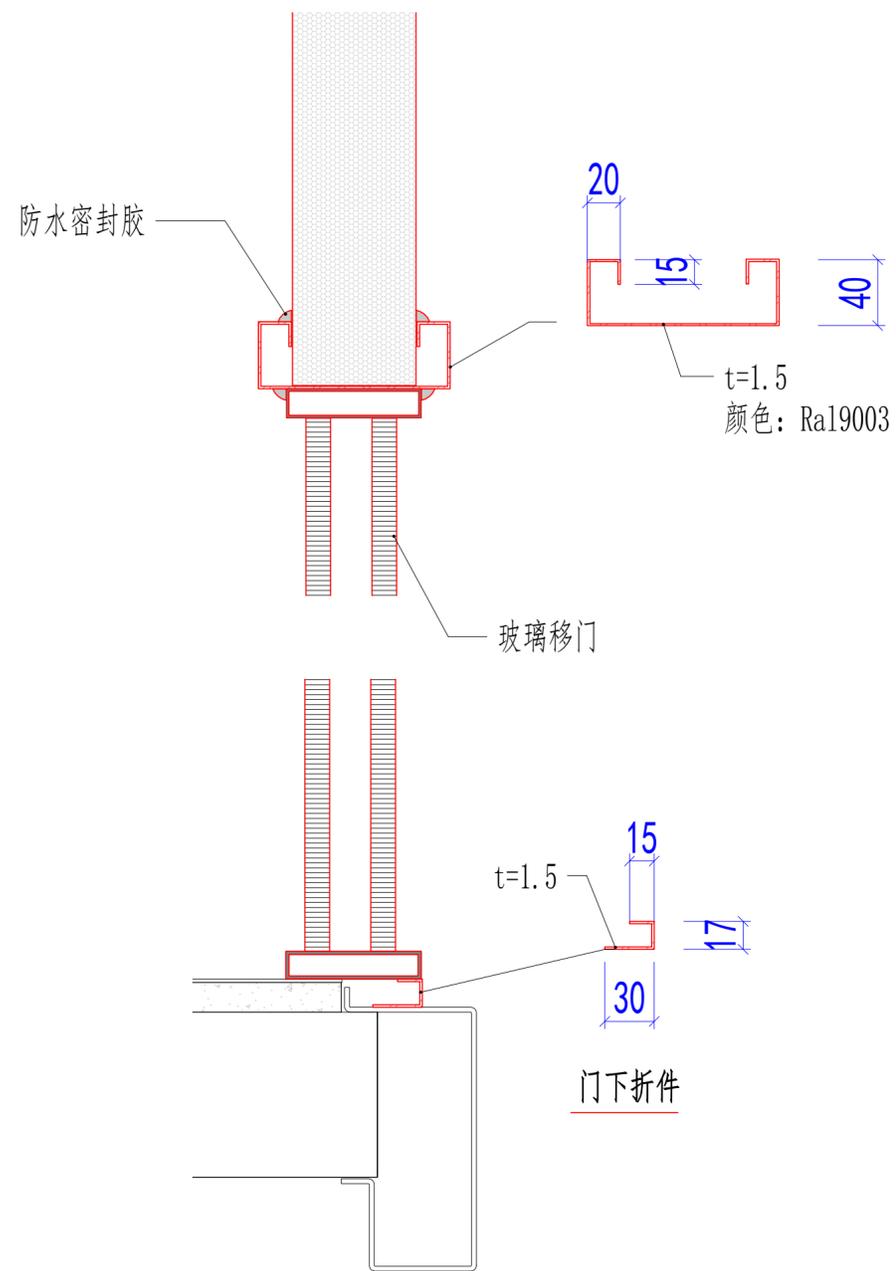

Copyright 2016.

本图版权归浙江普天集成房屋有限公司所有，基本工图中本图的所有权均归本公司所有。
THE OWNERSHIP OF THE COPYRIGHT IN THIS DRAWING REMAINS BY ZHEJIANG PUTIAN INTEGRATED HOUSING CO., LTD. WRITTEN CONSENT MUST BE OBTAINED BEFORE ANY REPRODUCTION OF THE DRAWING.

Rev.	Description	Date	Who send
------	-------------	------	----------

PTH

Zhejiang Putian integrated housing Co., Ltd.
Hangzhou Zhonggu Architecture Design (Institute) Co., Ltd.

证书等级

证书编号

合作设计单位

工序	签名	日期
审定		
审核		
项目负责人		
校对人		
设计	设计者	11/13/20
制图	作者	11/13/20

执业签章

出图签章

项目名称
澳大利亚-集装箱

题名
移门大样

工程编号 PT210615 专业 JZ

比例 1:1 图号 J0-6

未盖技术出图章 本图纸无效

PT210615-2设计说明

建筑概况:

该设计单使用新型焊接箱，尺寸为6000x2438mm，高度为2591mm，室内净高为2330mm。共2套。使用50mmEPS夹芯板做墙面维护，60mmPU发泡箱顶维护，箱底铺设18mm水泥纤维板+PVC地板。

应用环境与荷载:

风荷载: 120km/h 雪荷载: 1.00kN/m² 箱底活载: 2.50kN/m²

材料参数:

- 箱体框架: 所有型材采用Q355低合金碳素结构钢，框架所有型材均采用热镀锌100g/m²，焊接完成后整体喷粉烤漆处理。颜色为RAL9003。
- 箱顶板: 60mmPU发泡屋面，PU密度45kg/m³，彩钢板上面板厚度0.40mm，颜色RAL9003，下面板厚度0.40mm，颜色乳白亚光(RAL9003)，彩钢板表面AZM100g/m²+PE烤漆20/5um。
- 外墙面板: 50mmEPS夹芯板外墙面，EPS密度12kg/m³，彩钢板面板厚度0.40mm，外面板为颜色RAL9003带压筋，内面板为乳白亚光(RAL9003)，墙板双面覆膜，彩钢板表面AZM100g/m²+PE烤漆20/5um。
- 地面参数: 1.8mmPVC地板+18mm水泥纤维板。PVC地板颜色为木纹。
- 门扇: D1:1500x2100mm单层钢化玻璃移门(黑框铝合金边框，底部框架增加排水构造)。
- 窗扇: W1:980x1150mm铝合金单玻移窗(室内面装纱窗)(框架颜色黑色)。
- 电力标准: 电力均为澳标。配2个30w LED吸顶灯(L=1200mm)(带接地线)。1个单控开关(客户自理)，2个10A插座(客户自理)。配电箱(客户自理)注: 开关插座，安装暗盒及线管，无需面板及电线。



Copyright 2016. 本图版权归浙江普天集成房屋有限公司所有，基本工图版权归浙江普天集成房屋有限公司所有。 THE OWNERSHIP OF THE COPYRIGHT IN THIS DRAWING REMAINS BY ZHEJIANG PUTIAN INTEGRATED HOUSING CO., LTD. WRITTEN CONSENT MUST BE OBTAINED BEFORE ANY USE OR REPRODUCTION OF THE DRAWING.			
图号 Rev.	修改内容 Description	日期 Date	负责人 Who used
 Zhejiang Putian integrated housing Co., Ltd. Hangzhou Zhonggu Architecture Design (Institute) Co., Ltd.			
证书等级			
证书编号			
合作设计单位 Cooperative Designer			
工序 Process	签名 Signature	日期 Date	
审定 Authorized By			
审核 Verified By			
项目负责人 Process			
校对人 Checked By			
设计 Designed By			
制图 Drawn By			
执业签章 Engineer Signature			
出图签章 Engineer Signature			
项目名称 Project Name	澳大利亚-集装箱		
题名 Title	设计说明		
工程编号 Project No.	PT210615	专业 Discipline	JZ
比例 Scale		图号 Drawing No.	J0-0
未盖技术出图章 本图纸无效 This drawing is valid only after being stamped and signed.			

电力	暖通	给排水
结构	电气	动力
其他		

Copyright 2016.

本图版权归浙江普天集成房屋有限公司所有，基本工图中本图的所有权均归本公司所有。
 THE OWNERSHIP OF THE COPYRIGHT IN THIS DRAWING REMAINS BY ZHEJIANG PUTIAN INTEGRATED HOUSING CO., LTD. WRITTEN CONSENT MUST BE OBTAINED BEFORE ANY USE OR REPRODUCTION OF THE DRAWING.

版本	修改内容	日期	负责人
Rev.	Description	Date	who send

PTH
 Zhejiang Putian integrated housing Co., Ltd.
 Hangzhou Zhonggu Architecture Design (Institute) Co., Ltd.

证书等级
 证书编号

合作设计单位
 Cooperative Designer

工序	签名	日期
Process	Signature	Date
审定		
Authorized By		
审核		
Verified By		
项目负责人		
Process		
校对人		
Checked By		
设计		
Designed By		
制图		
Drawn By		

执业印章
 Engineer Signature


出图印章
 Engineer Signature

项目名称
 Project Name
澳大利亚-集装箱


题名
3D

工程编号	PT210615	专业	JZ
比例		图号	J0-2


未盖技术出图章 本图纸无效
 This drawing is valid only after being stamped and
 This drawing is invalid after being stamped and

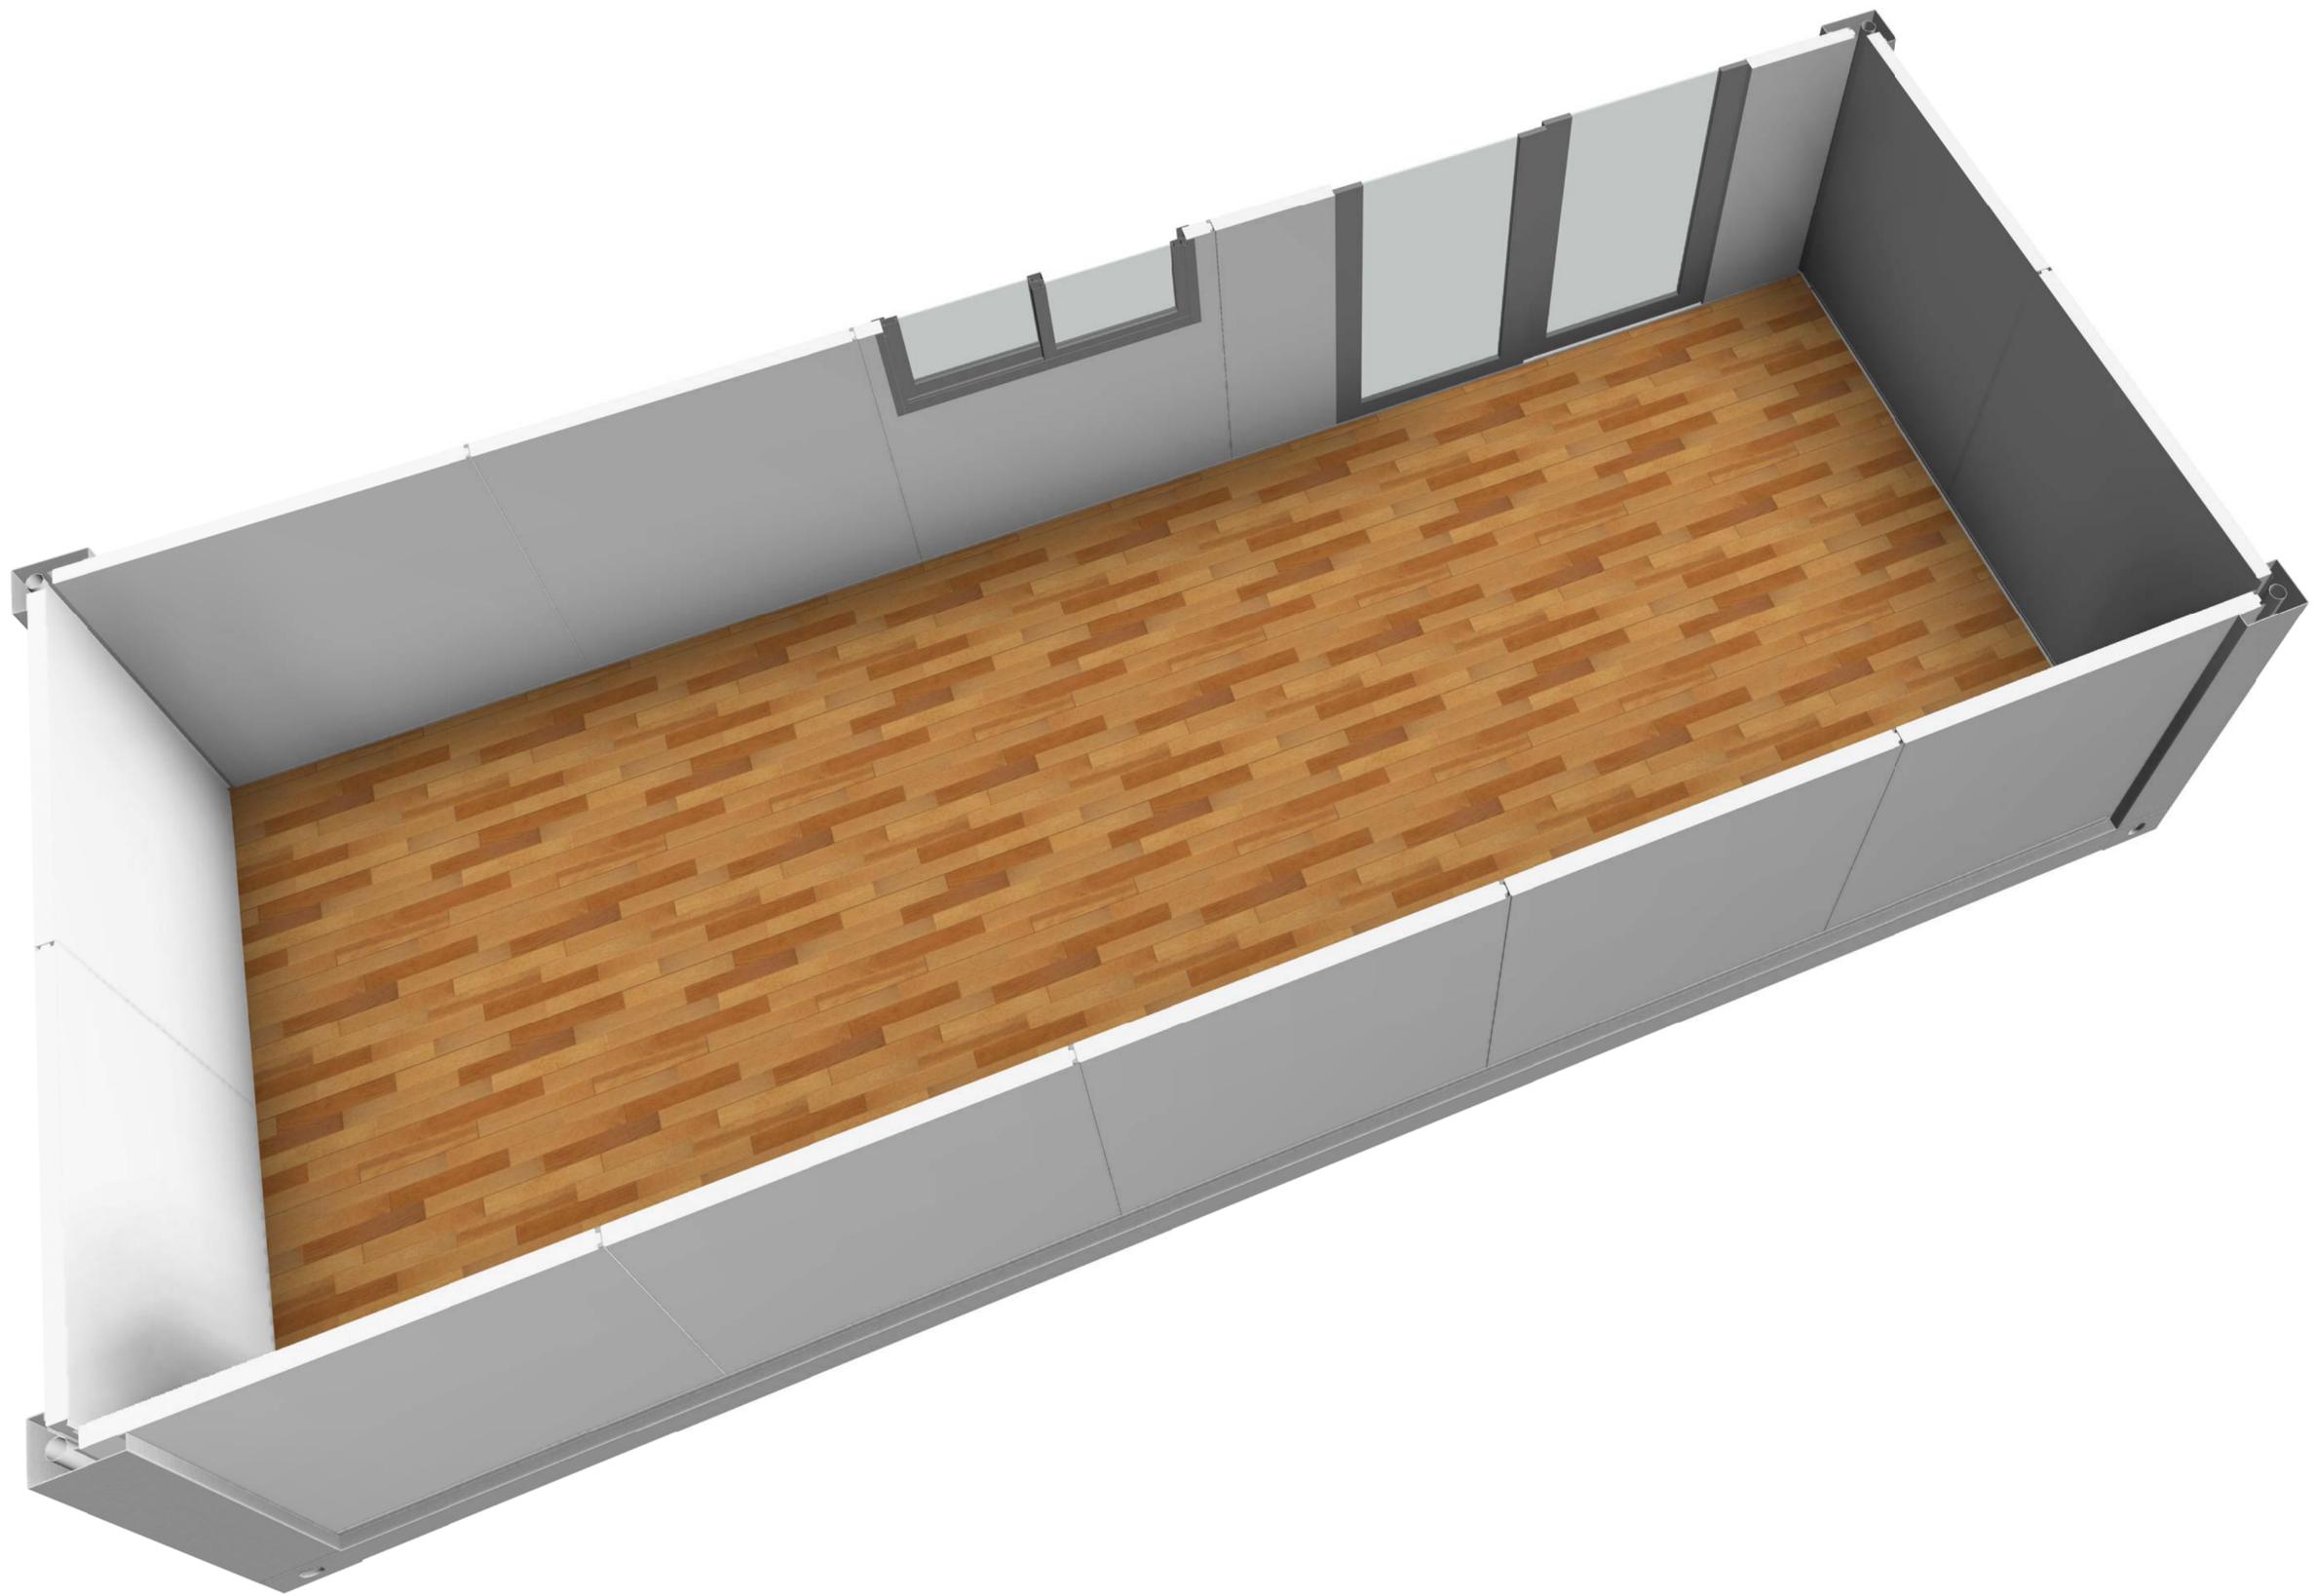


甲	力	源	动
理	结	构	水
会	密		

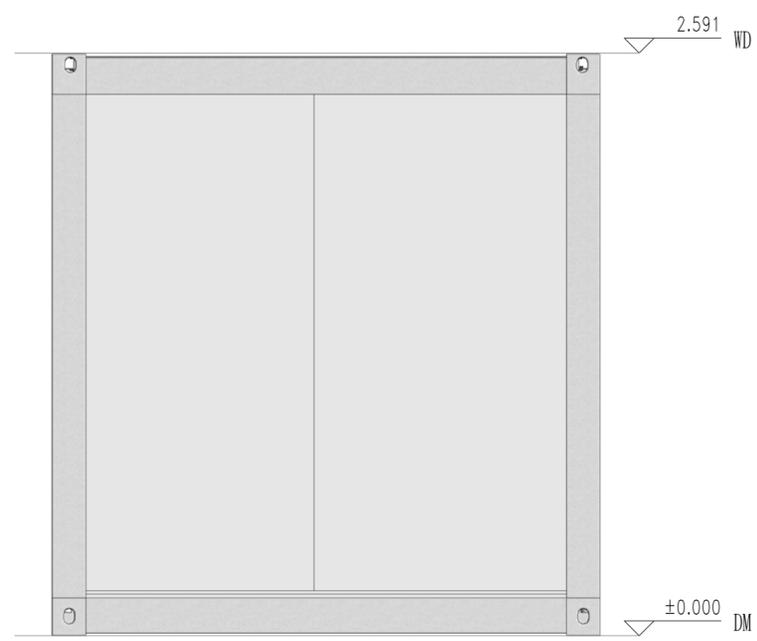

东立面

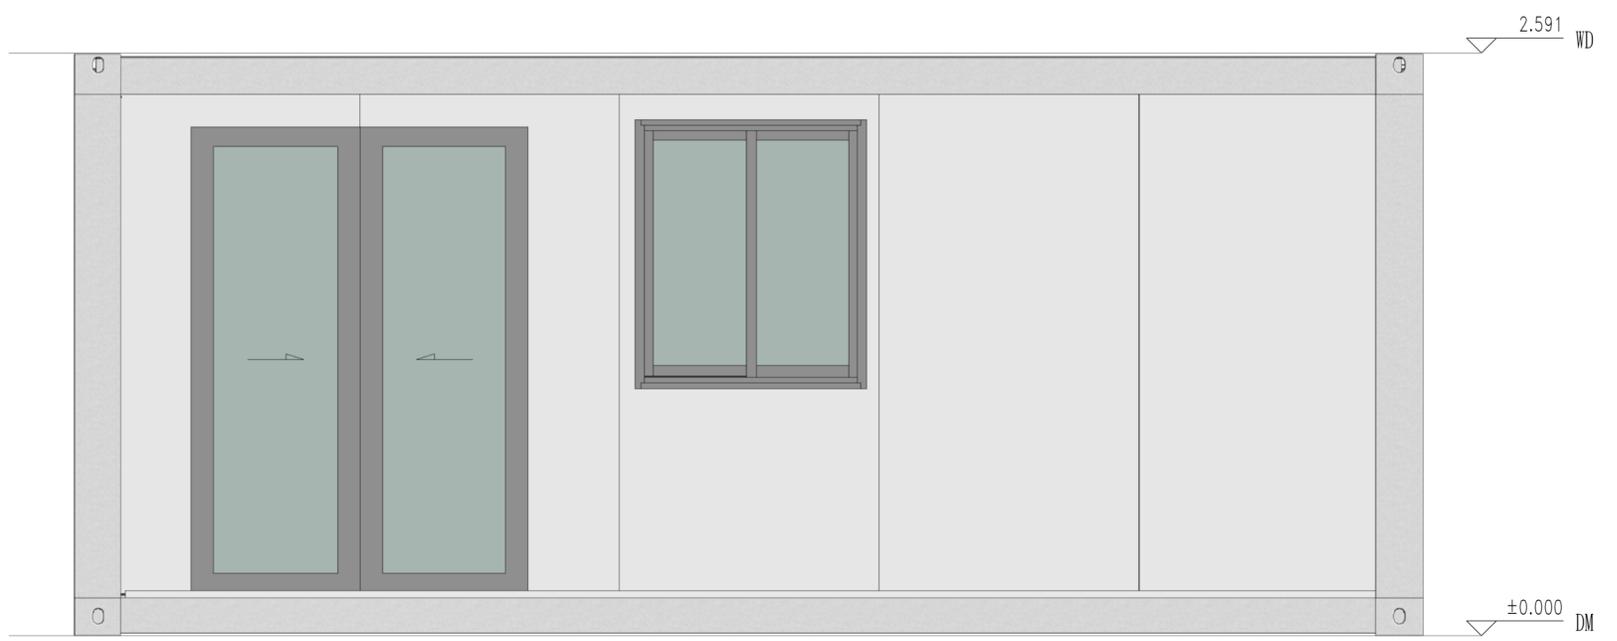

南立面

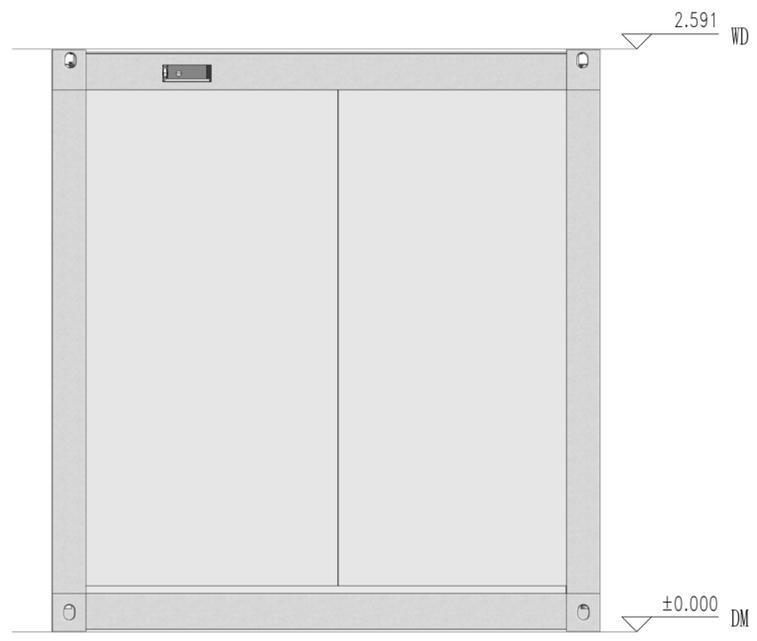

西立面



北立面

Copyright 2016.

本图版权归浙江普天集成房屋有限公司所有，基本工图中本图的所有权均归本公司所有。
 THE OWNERSHIP OF THE COPYRIGHT IN THIS DRAWING REMAINS BY ZHEJIANG PUTIAN INTEGRATED HOUSING CO., LTD. WRITTEN CONSENT MUST BE OBTAINED BEFORE ANY USE OR REPRODUCTION OF THE DRAWING.

版本	修改内容	日期	负责人
Rev.	Description	Date	who send

PTH

Zhejiang Putian integrated housing Co., Ltd.
 Hangzhou Zhonggu Architecture Design (Institute) Co., Ltd.

证书等级	
证书编号	

合作设计单位
 Cooperative Designer

工序	签名	日期
Process	Signature	Date
审定		
Authorized By		
审核		
Verified By		
项目负责人		
Process		
校对		
Checked By		
设计		
Designed By		
制图		
Drawn By		

执业印章
 Engineer Signature

出图印章
 Engineer Signature


项目名称
 Project Name
澳大利亚-集装箱

题名
立面布置图

工程编号	PT210615	专业	JZ
比例		图号	J0-4


未盖技术出图章 本图纸无效
 This drawing is valid only after being stamped and

会	理	电
密	质	力
控	构	源
制	造	动
水		

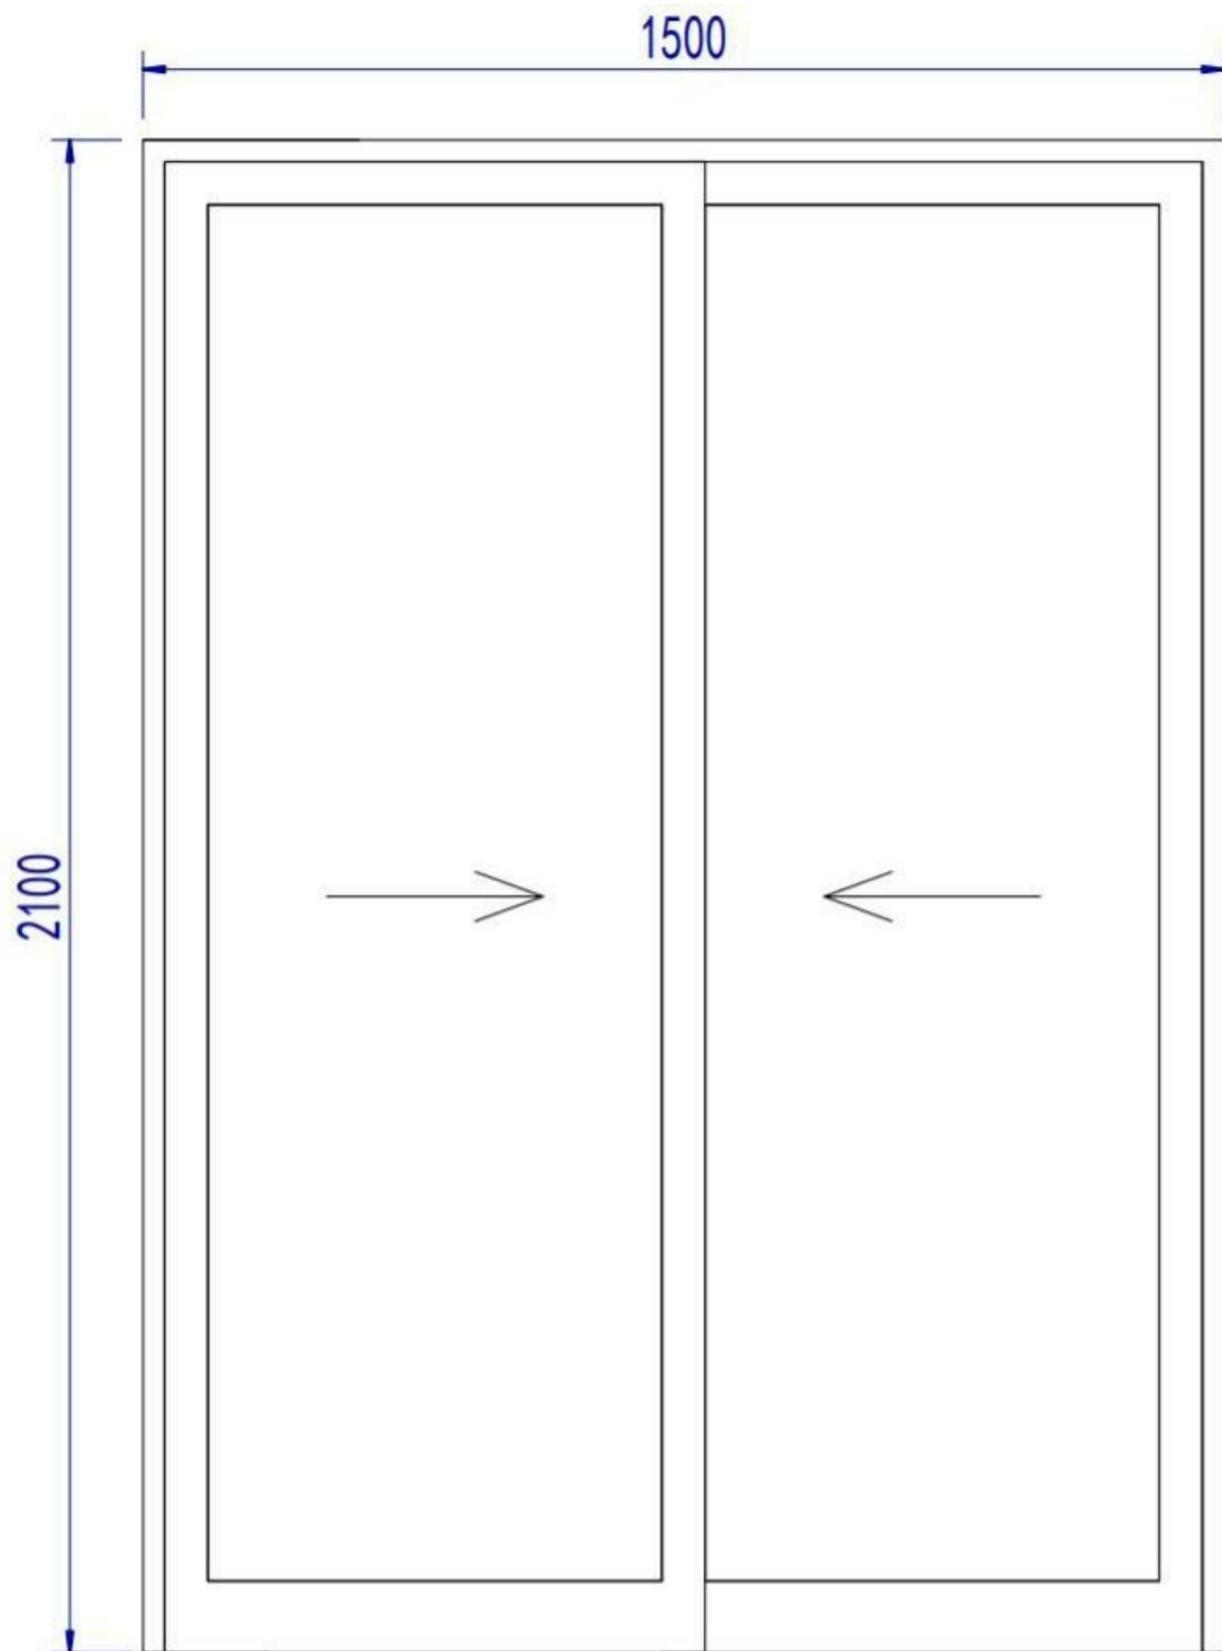

1500x2100mm铝合金单玻移门

注：黑色铝合金边框，底部增加排水构造

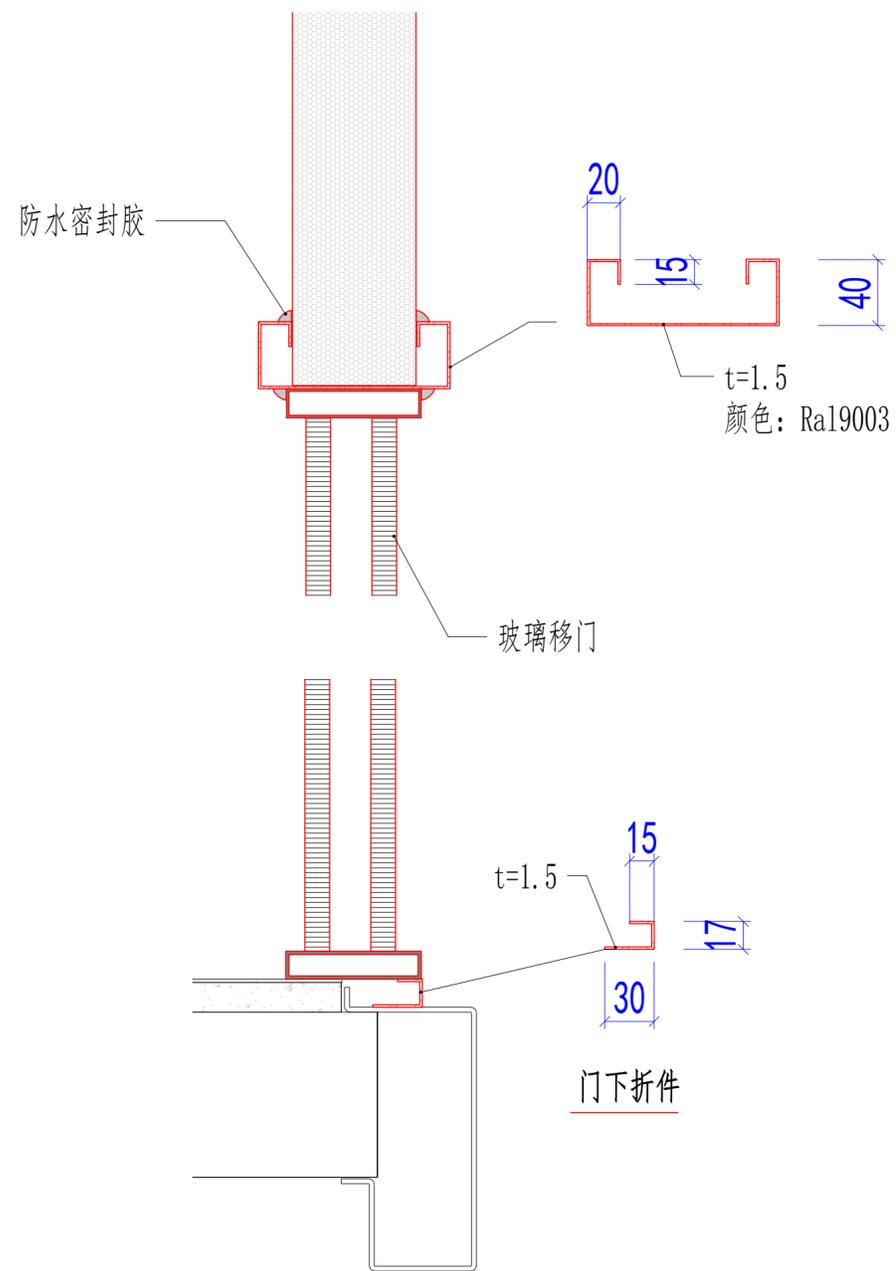

Copyright 2016.

本图版权归浙江普天集成房屋有限公司所有，基本工图中未标注的尺寸均按国家标准执行。
THE OWNERSHIP OF THE COPYRIGHT IN THIS DRAWING BELONGS TO ZHEJIANG PUTIAN INTEGRATED HOUSING CO., LTD. WRITTEN CONSENT MUST BE OBTAINED BEFORE ANY REPRODUCTION OF THE DRAWING.

Rev.	Description	Date	Who send
------	-------------	------	----------

PTH

Zhejiang Putian integrated housing Co., Ltd.
Hangzhou Zhongou Architecture Design (Institute) Co., Ltd.

证书等级

证书编号

合作设计单位

工序	签名	日期
审定		
审核		
项目负责人		
校对人		
设计	设计者	11/13/20
制图	作者	11/13/20

执业签章

出图签章

项目名称
澳大利亚-集装箱

题名
移门大样

工程编号 PT210615 专业 JZ

比例 1:1 图号 J0-6

未盖技术出图章 本图纸无效

PT210615-3设计说明

建筑概况:

改设计单使用新型焊接箱，尺寸为6000x2438mm，高度为2591mm，室内净高为2330mm。共1套。使用50mmEPS夹芯板做墙面维护，60mmPU发泡箱顶维护，箱底铺设18mm水泥纤维板+PVC地板。

应用环境与荷载:

风荷载: 120km/h 雪荷载: 1.00kN/m² 箱底活载: 2.50kN/m²

材料参数:

- 箱体框架: 所有型材采用Q355低合金碳素结构钢，框架所有型材均采用热镀锌100g/m²，焊接完成后整体喷粉烤漆处理。颜色为RAL9003。
- 箱顶板: 60mmPU发泡屋面，PU密度45kg/m³，彩钢板上面板厚度0.40mm，颜色RAL9003，下面板厚度0.40mm，颜色乳白亚光(RAL9003)，彩钢板表面AZM100g/m²+PE烤漆20/5um。
- 外墙面板: 50mmEPS夹芯板外墙面，EPS密度12kg/m³，彩钢板面板厚度0.40mm，外面板为颜色RAL9003带压筋，内面板为乳白亚光(RAL9003)，墙板双面覆膜，彩钢板表面AZM100g/m²+PE烤漆20/5um。
- 地面参数: 1.8mmPVC地板+18mm水泥纤维板。PVC地板颜色为木纹。
- 门扇: D1:920x2035高低门槛钢质门外右。
- 窗扇: W1:980x1150mm铝合金单玻移窗(室内面装纱窗)(框架颜色黑色)。
W2:2180*2250mm铝合金玻璃窗(均为固定窗)(框架颜色黑色)
- 电力标准: 电力均为澳标。配2个30w LED吸顶灯(L=1200mm)(带接地线)。
1个单控开关(客户自理)，2个10A插座(客户自理)。
配电箱(客户自理)注: 开关插座，安装暗盒及线管，无需面板及电线。



Copyright 2016. 本图版权归浙江天城集成房屋有限公司所有，基本工图版权归浙江天城集成房屋有限公司所有。 THE OWNERSHIP OF THE COPYRIGHT IN THIS DRAWING REMAINS BY ZHEJIANG PUTIAN INTEGRATED HOUSING CO.,LTD. WRITTEN CONSENT MUST BE OBTAINED BEFORE ANY USE OR REPRODUCTION OF THE DRAWING.			
图名	修改内容	日期	负责人
Rev.	Description	Date	who send
 Zhejiang Putian integrated housing Co., Ltd. Hangzhou Zhonggu Architecture Design (Institute) Co., Ltd.			
证书等级			
证书编号			
合作设计单位	Cooperative Designer		
工序	签名	日期	
Process	Signature	Date	
审定			
Authorized By			
审核			
Verified By			
项目负责人			
Process			
校对人			
Checked By			
设计			
Designed By			
制图			
Drawn By			
执业签章	Professional Signature		
出图签章	Engineer Signature		
项目名称	Project Name		
	澳大利亚-集装箱		
题名	Title		
	设计说明		
工程编号	PT210615	专业	JZ
比例		图号	JO-0
未盖技术出图章 本图纸无效			
This drawing is valid only after being stamped and signed.			

电力	暖通	给排水
动力	结构	电气
暖通	给排水	电气
动力	结构	电气



Copyright 2016.
 本图版权归浙江普天集成房屋有限公司所有，基本工图中对本图的任何复制或修改，
 必须取得本公司的书面许可。
 THE OWNERSHIP OF THE COPYRIGHT IN THIS DRAWING REMAINS BY
 ZHEJIANG PUTIAN INTEGRATED HOUSING CO., LTD. WRITTEN CONSENT MUST BE
 OBTAINED BEFORE ANY USE OR REPRODUCTION OF THE DRAWING.

版本	修改内容	日期	负责人
Rev.	Description	Date	who send



Zhejiang Putian integrated housing Co., Ltd.
 Hangzhou Zhongou Architecture Design (Institute) Co., Ltd.

证书等级	
证书编号	

合作设计单位
 Cooperative Designer

工序	签名	日期
Process	Signature	Date
审定		
Authorized By		
审核		
Verified By		
项目负责人		
Process		
校对人		
Checked By		
设计		
Designed By		
制图		
Drawn By		

执业签章
 Engineer Signature

出图签章
 Engineer Signature


项目名称
 Project Name
澳大利亚-集装箱

题名
3D

工程编号	PT210615	专业	JZ
比例		图号	J0-1

未盖技术出图章 本图纸无效
 This drawing is valid only after being stamped and
 this drawing is invalid if not stamped.

电力	暖通	给排水
动力	结构	电气
暖通	给排水	电气
动力	结构	电气

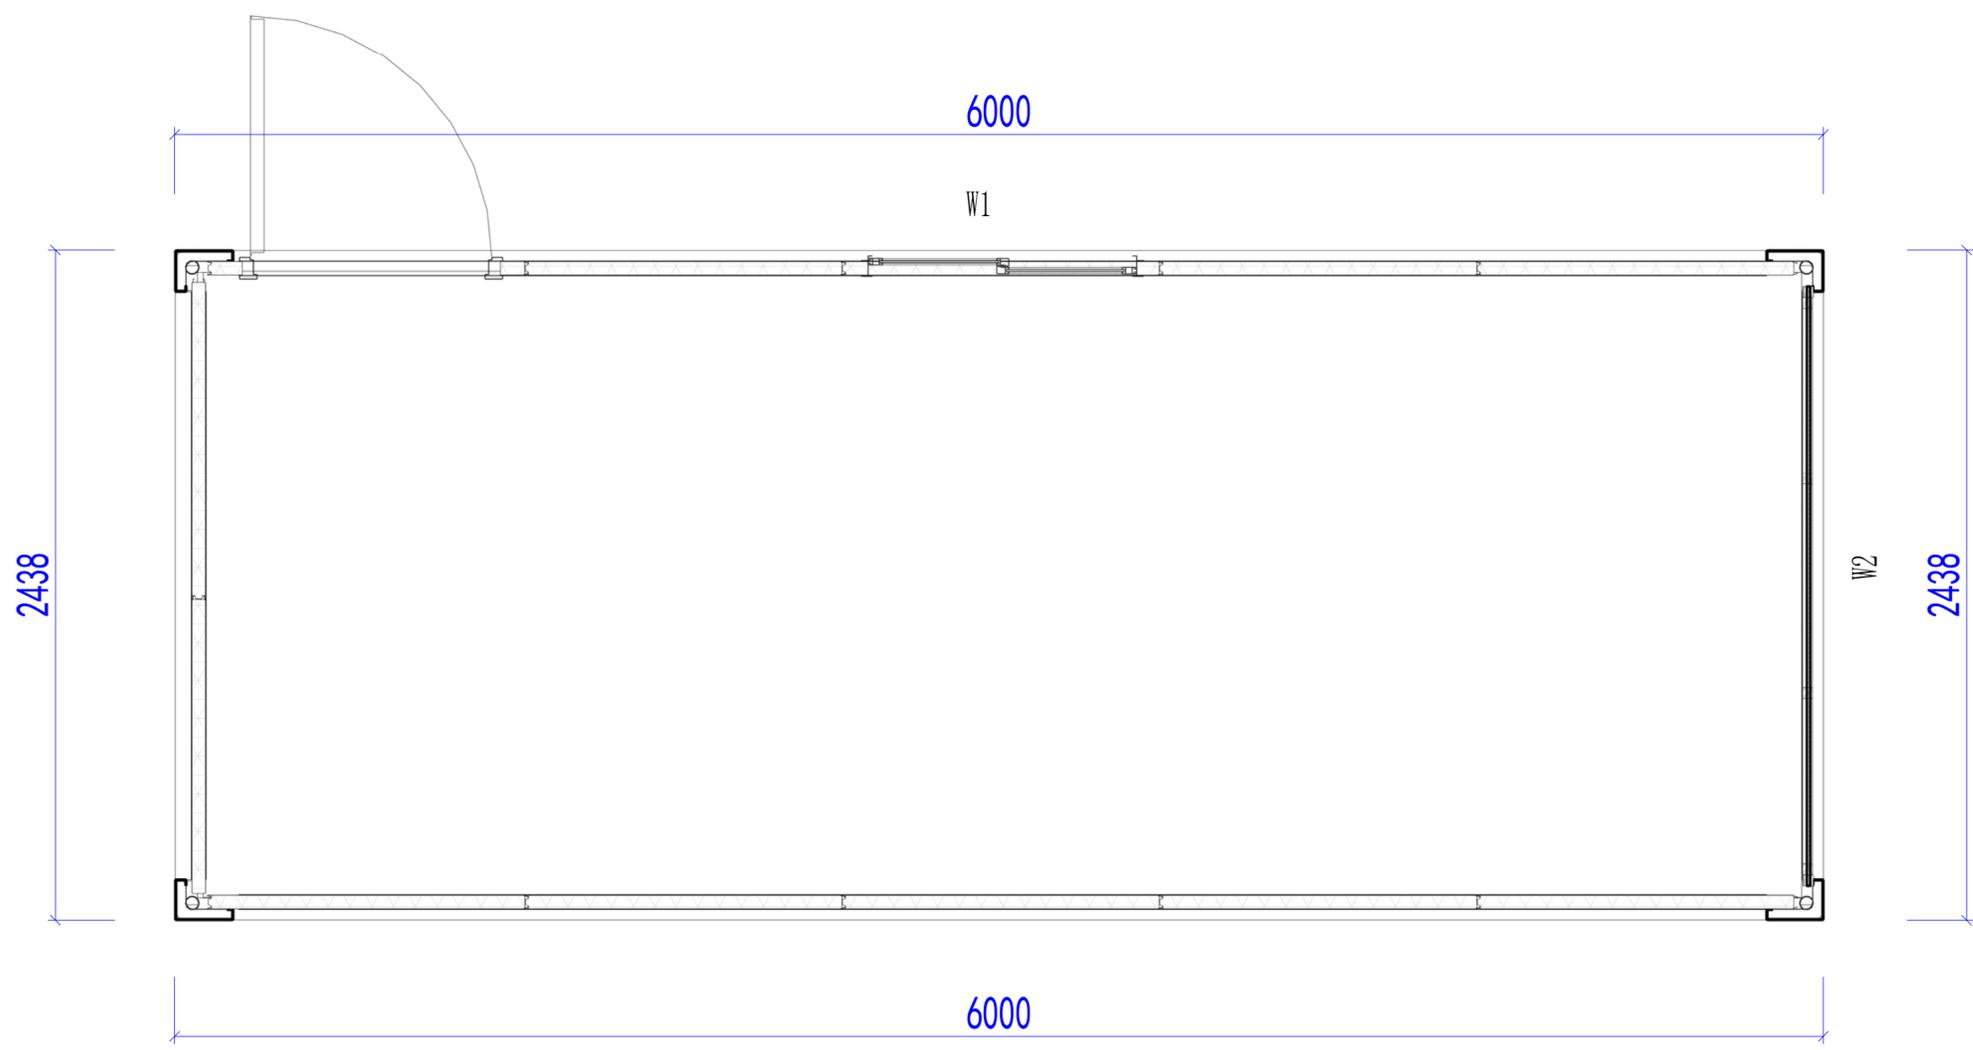

平面布置图

Copyright 2016.
 本图版权归浙江普天集成房屋有限公司所有，基本工图版权归浙江普天集成房屋有限公司所有。
 THE OWNERSHIP OF THE COPYRIGHT IN THIS DRAWING REMAINS BY ZHEJIANG PUTIAN INTEGRATED HOUSING CO., LTD. WRITTEN CONSENT MUST BE OBTAINED BEFORE ANY REPRODUCTION OF THE DRAWING.

版本	修改内容	日期	负责人
Rev.	Description	Date	who send

PTH
 Zhejiang Putian integrated housing Co., Ltd.
 Hangzhou Zhonggu Architecture Design (Institute) Co., Ltd.

证书等级	
证书编号	

合作设计单位
 Cooperative Designer

工序	签名	日期
Process	Signature	Date
审定		
Authorized By		
审核		
Verified By		
项目负责人		
Process		
校对人		
Checked By		
设计		
Designed By		
制图		
Drawn By		

执业印章
 Engineer Signature

出图印章
 Engineer Signature


项目名称
 Project Name
澳大利亚-集装箱

题名
平面布置图

工程编号	PT210615	专业	JZ
比例		图号	J0-3

未盖技术出图章 本图纸无效
 This drawing is valid only after being stamped and


甲	力	源	动
理	结	构	水
会	密		

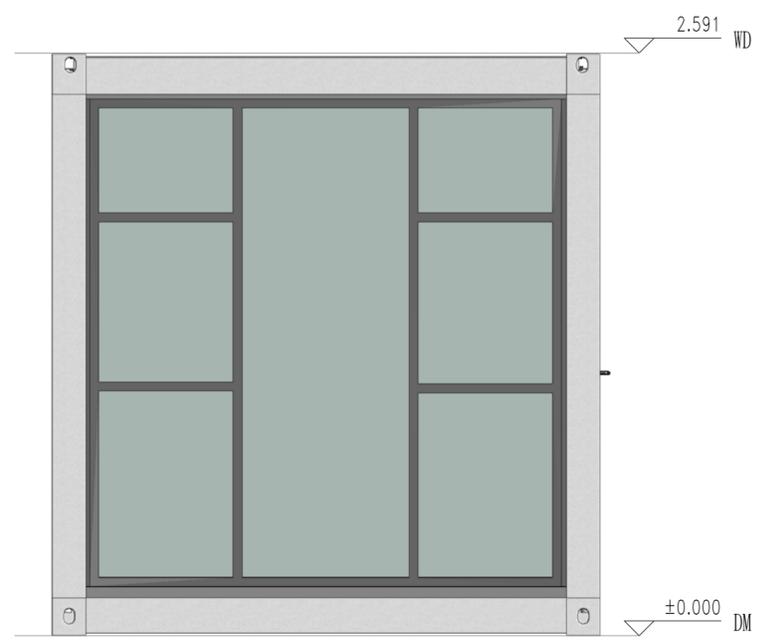


东立面



南立面

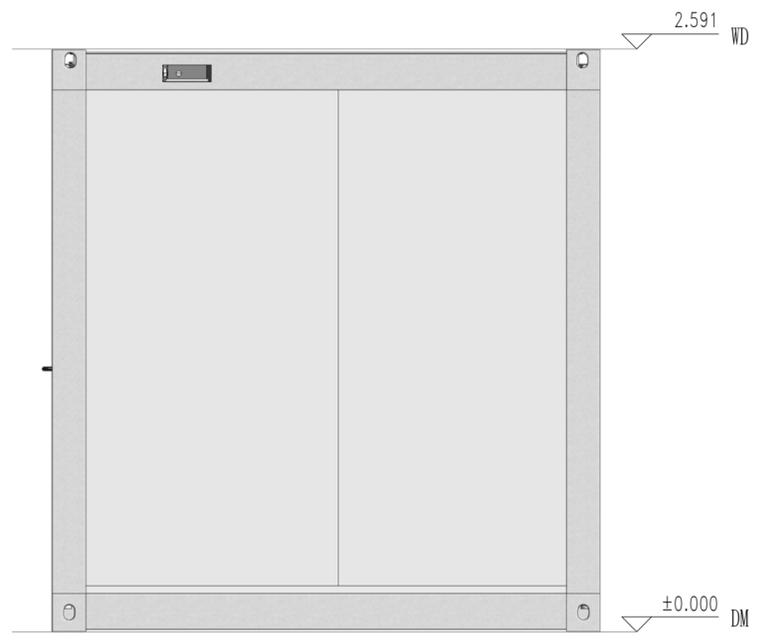

西立面

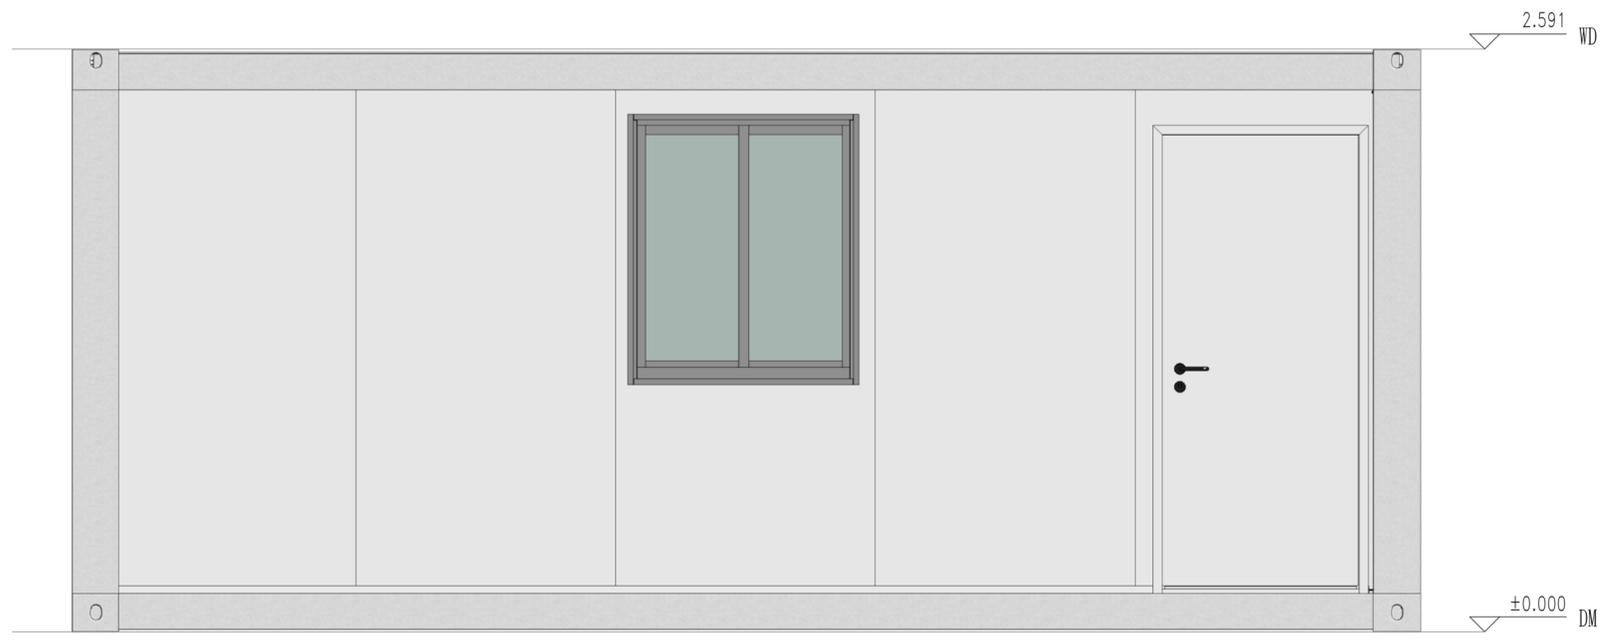

北立面

Copyright 2016.
 本图版权归浙江天晟集成房屋有限公司所有，基本权利归本公司的设计和技术所有。
 THE OWNERSHIP OF THE COPYRIGHT IN THIS DRAWING REMAINS BY ZHEJIANG PUTIAN INTEGRATED HOUSING CO., LTD. WRITTEN CONSENT MUST BE OBTAINED BEFORE ANY REPRODUCTION OF THE DRAWING.

证书等级	
证书编号	
合作设计单位	



Zhejiang Putian integrated housing Co., Ltd.
 Hangzhou Zhongou Architecture Design (Institute) Co., Ltd.

工序 Process	签名 Signature	日期 Date
审定 Authorized By		
审核 Verified By		
项目负责人 Process		
校对 Checked By		
设计 Designed By		
制图 Drawn By		

执业印章
Engineer Signature

出图印章
Engineer Signature


项目名称
Project Name
澳大利亚-集装箱

题名
Title
立面布置图

工程编号 Project No.	PT210615	专业 Specialty	JZ
比例 Scale		图号 Drawing No.	J0-4

未盖技术出图章 本图纸无效
 This drawing is valid only after being stamped and
 is invalid without the technical drawing stamp.

电力	照明	动力
结构		
给排水		
暖通		
其他		

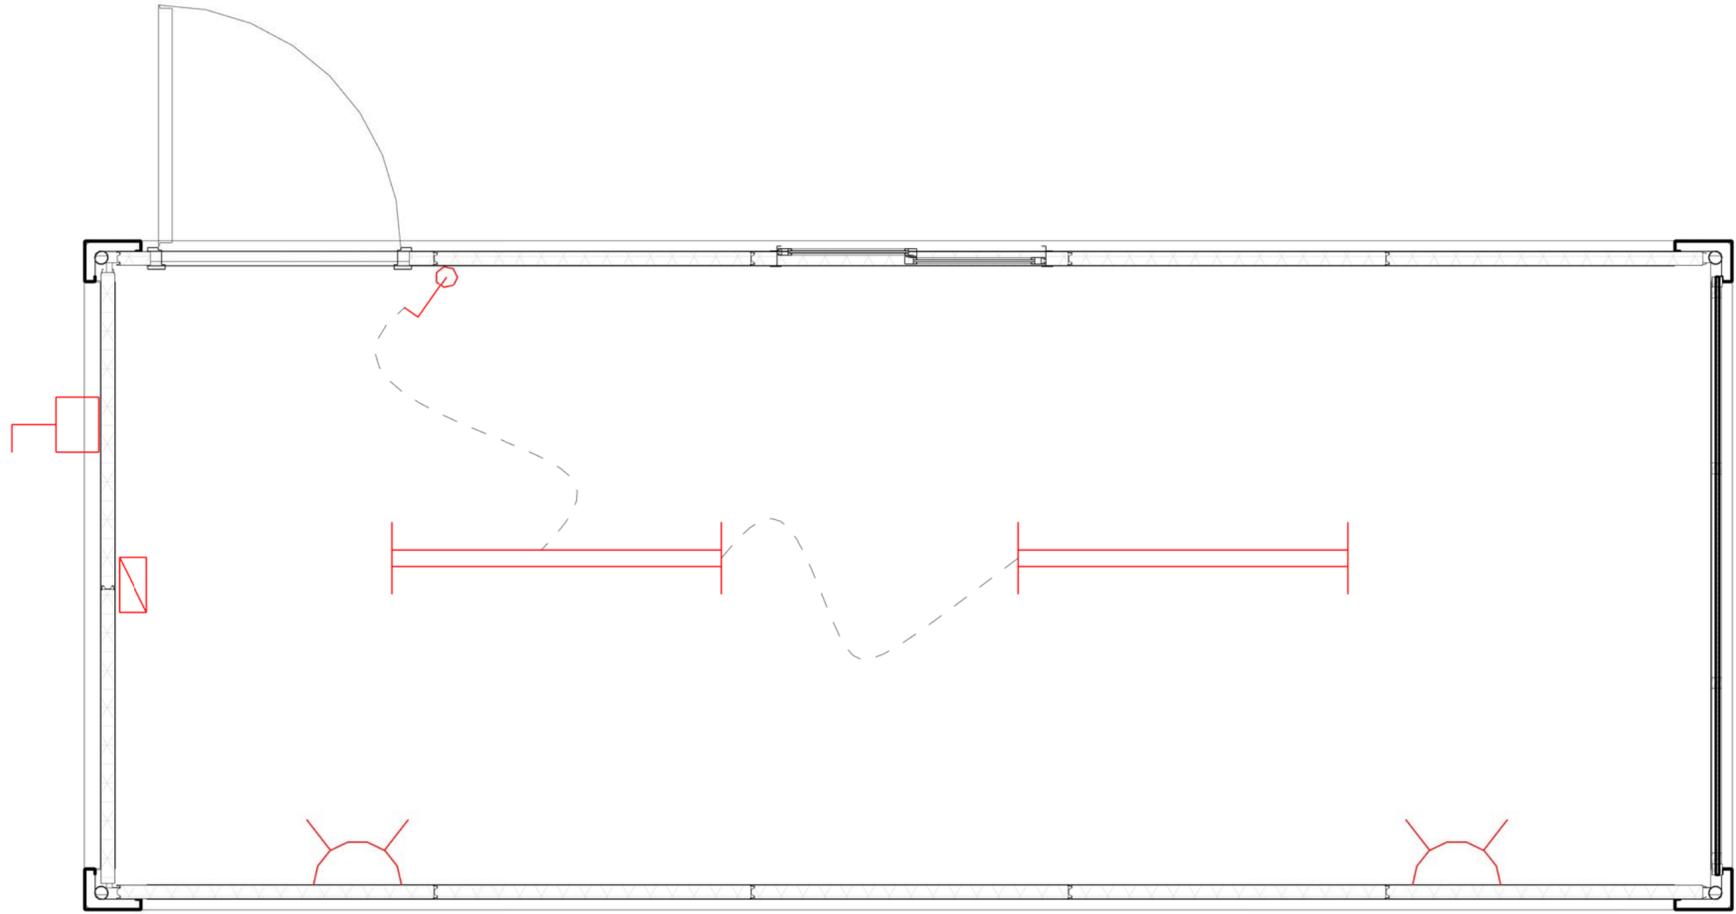

Copyright 2016.
 本图版权归浙江普天集成房屋有限公司所有，基本工图中本图的所有权归本图编制人所有。
 THE OWNERSHIP OF THE COPYRIGHT IN THIS DRAWING REMAINS BY ZHEJIANG PUTIAN INTEGRATED HOUSING CO., LTD. WRITTEN CONSENT MUST BE OBTAINED BEFORE ANY USE OR REPRODUCTION OF THE DRAWING.

Rev	Description	Date	Who send
-----	-------------	------	----------



Zhejiang Putian integrated housing Co., Ltd.
 Hangzhou Zhongou Architecture Design (Institute) Co., Ltd.

证书等级
 证书编号

合作设计单位
 Cooperative Designer

工序 Process	签名 Signature	日期 Date
审定 Authorized By		
审核 Verified By		
项目负责人 Process		
校对人 Checked By		
设计 Designed By		
制图 Drawn By		

执业签章
 Engineer Signature


出图签章
 Engineer Signature

项目名称
 Project Name
澳大利亚-集装箱

题名
电力布置图

工程编号 PT210615	专业 JZ
------------------	----------

比例
 图量
 J0-5
 未盖技术出图章 本图纸无效
 This drawing is valid only after being stamped and signed.

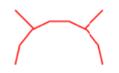

澳标插座，安装高度300mm（安装暗盒，带螺丝，面板客户自理） **电力布置图**



1200mmLED日光灯，带接地线



单控开关，安装高度1200mm（安装暗盒，面板客户自理），竖装




配电箱，澳标，（客户自理）



户外插座（我方提供）图示仅标示户外插座方向


电力	暖通	动力
结构	给排水	
暖通		
给排水		
结构		
电力		

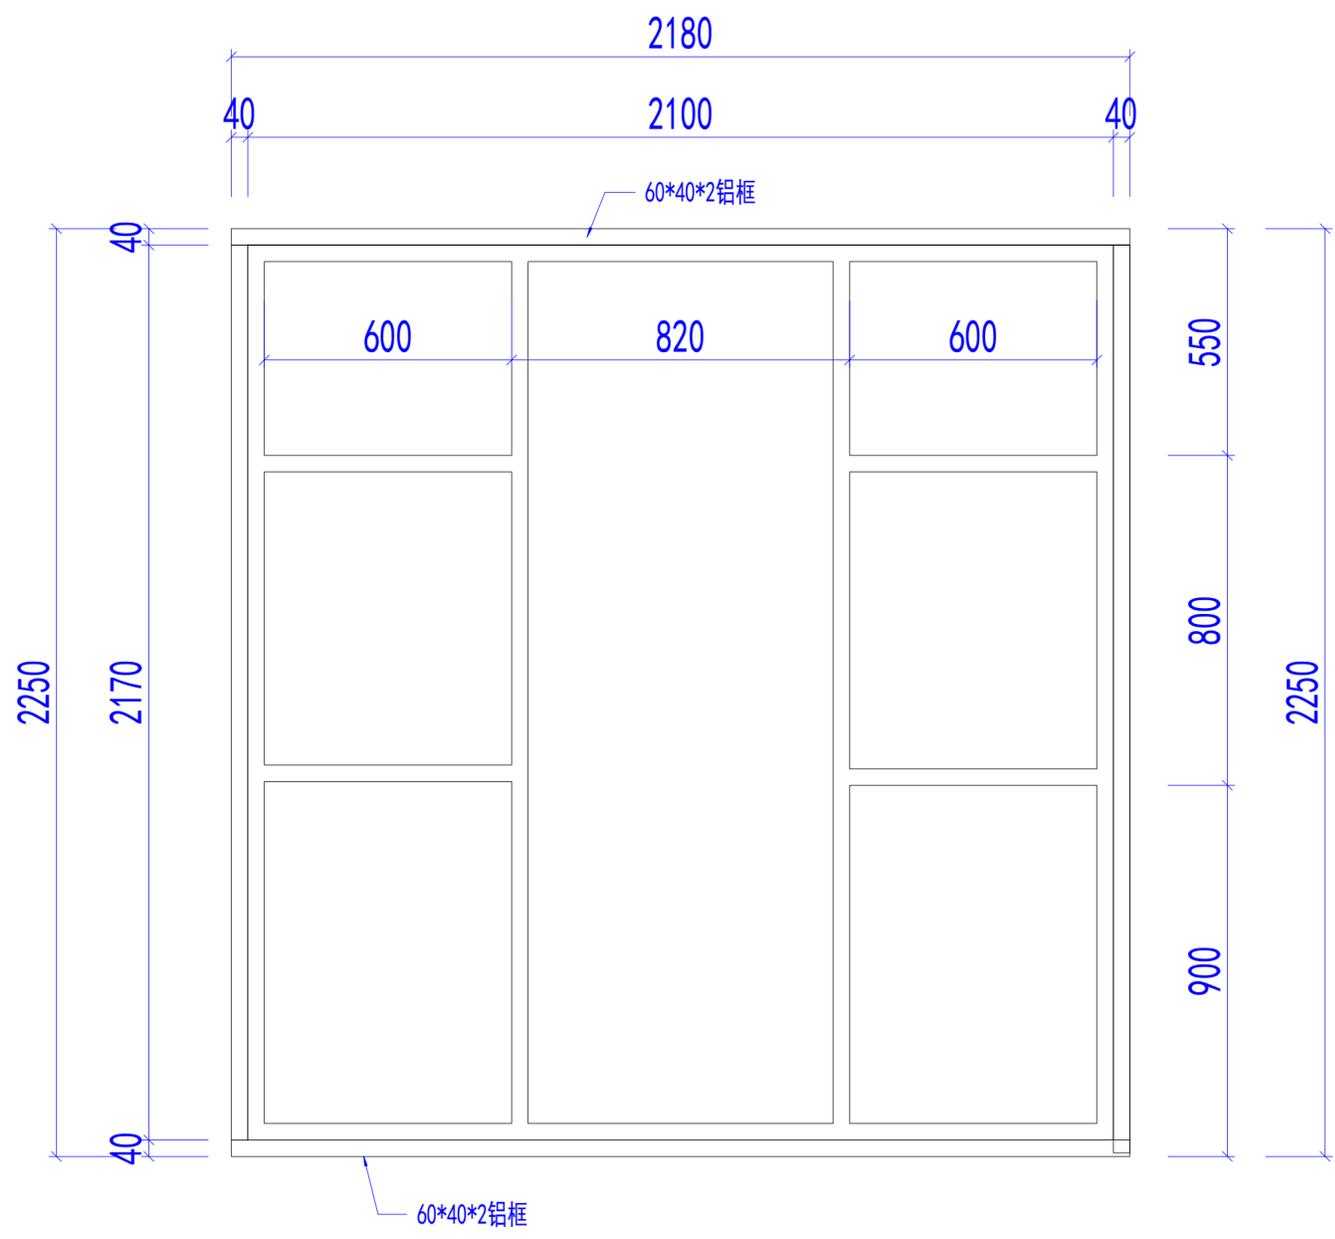

W2大样

备注：铝框颜色为黑色

玻璃为单层钢化玻璃，与PT200293项目同规格，同颜色

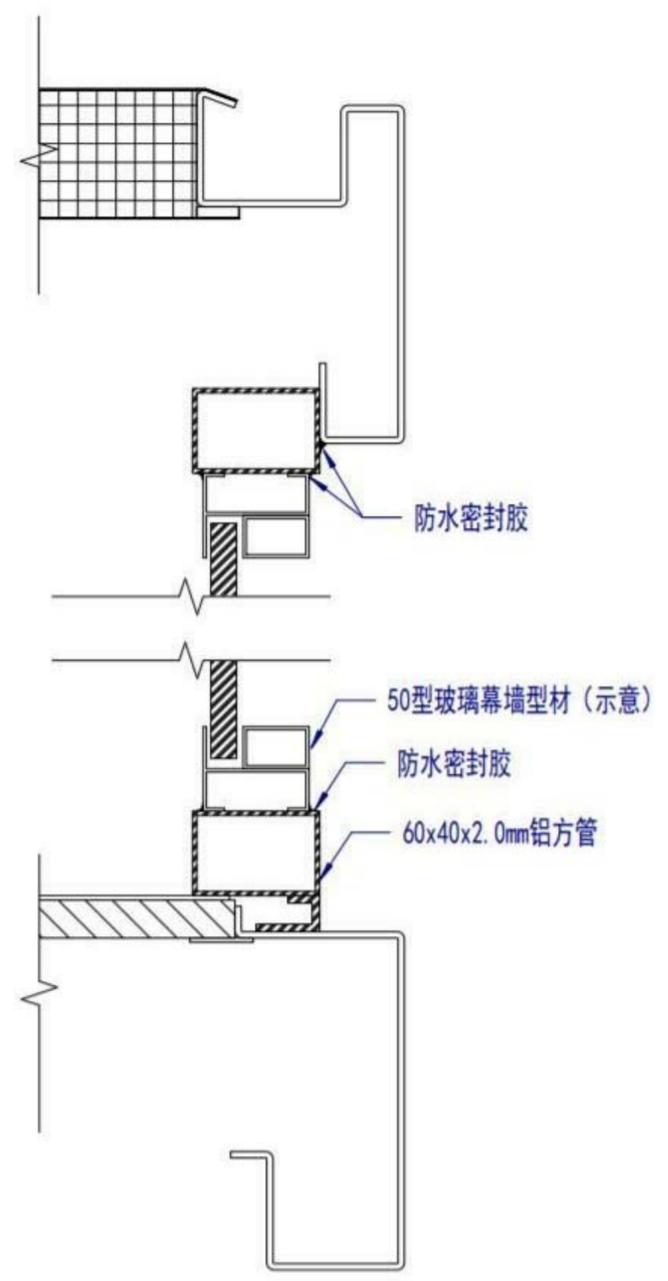

窗框安装大样

Copyright 2016.
 本图版权归浙江普天集成房屋有限公司所有，基本工除外部的材料规格和限制。
 THE OWNERSHIP OF THE COPYRIGHT IN THIS DRAWING REMAINS BY ZHEJIANG PUTIAN INTEGRATED HOUSING CO., LTD. WRITTEN CONSENT MUST BE OBTAINED BEFORE ANY USE OR REPRODUCTION OF THE DRAWING.

证书等级	Rev.	修改内容	日期	负责人
		Description	Date	who send

PTH
 Zhejiang Putian integrated housing Co., Ltd.
 Hangzhou Zhonggu Architecture Design (Institute) Co., Ltd.

证书编号
 合作设计单位

工序	签名	日期
审定	Authorized By	
审核	Verified By	
项目负责人	Process	
校对	Checked By	
设计	Designed By	
制图	Drawn By	

执业签章
 Engineer Signature

项目名称
 澳大利亚-集装箱

题名
 幕墙节点

工程编号	PT210615	专业	JZ
比例		图号	J0-8

未盖技术出图章 本图纸无效
 This drawing is valid only when being stamped and

PT210615-4设计说明

建筑概况:

改设计单使用新型焊接箱，尺寸为6000x2438mm，高度为2591mm，室内净高为2330mm。共1套。使用50mmEPS夹芯板做墙面维护，60mmPU发泡箱顶维护，箱底铺设18mm水泥纤维板+PVC地板。

应用环境与荷载:

风荷载: 120km/h 雪荷载: 1.00kN/m² 箱底活载: 2.50kN/m²

材料参数:

- 箱体框架: 所有型材采用Q355低合金碳素结构钢，框架所有型材均采用热镀锌100g/m²，焊接完成后整体喷粉烤漆处理。颜色为RAL9003。
- 箱顶板: 60mmPU发泡屋面，PU密度45kg/m³，彩钢板上面板厚度0.40mm，颜色RAL9003，下面板厚度0.40mm，颜色乳白亚光(RAL9003)，彩钢板表面AZM100g/m²+PE烤漆20/5um。
- 外墙面板: 50mmEPS夹芯板外墙面，EPS密度12kg/m³，彩钢板面板厚度0.40mm，外面板为颜色RAL9003带压筋，内面板为乳白亚光(RAL9003)，墙板双面覆膜，彩钢板表面AZM100g/m²+PE烤漆20/5um。
- 地面参数: 1.8mmPVC地板+18mm水泥纤维板。PVC地板颜色为木纹。
- 门扇: D1:920x2035高低门槛钢质门外左。
- 窗扇: W1:980x1150mm铝合金单玻移窗（室内面装纱窗）（框架颜色黑色）。
- 电力标准: 电力均为澳标。配2个30w LED吸顶灯（L=1200mm）（带接地线）。
1个单控开关（客户自理），2个10A插座（客户自理）。
配电箱（客户自理）注：开关插座，安装暗盒及线管，无需面板及电线。



Copyright 2016.
 本图档属浙江普天集成房屋有限公司所有，基本工图档对本公司的知识产权和权益。
 未经本公司许可，不得复制或传播。
 THE OWNERSHIP OF THE COPYRIGHT IN THIS DRAWING REMAINS BY ZHEJIANG PUTIAN INTEGRATED HOUSING CO.,LTD. WRITTEN CONSENT MUST BE OBTAINED BEFORE ANY USE OR REPRODUCTION OF THE DRAWING.

版本	修改内容	日期	负责人
Rev.	Description	Date	who send



Zhejiang Putian integrated housing Co., Ltd.
 Hangzhou Zhonggu Architecture Design (Institute) Co., Ltd.

证书等级	
证书编号	

合作设计单位
 Collaborative Designer

工序	签名	日期
Process	Signature	Date
审定		
Authorized By		
审核		
Verified By		
项目负责人		
Process		
校对人		
Checked By		
设计		
Designed By		
制图		
Drawn By		

执业签章
 Engineer Signature

出图签章
 Engineer Signature

项目名称
 Project Name
 澳大利亚-集装箱

题名
 Title
 设计说明

工程编号
 Drawing No.
 PT210615 专业 JZ

比例
 Scale
 1:1 图号 J0-0

未盖技术出图章 本图纸无效
 This drawing is valid only after being stamped and signed.

理	电
质	力
构	源
密	动
水	力



Copyright 2016.

本图版权归浙江普天集成房屋有限公司所有，基本工图中对本图的任何复制或修改，
 必须经本公司书面许可。
 THE OWNERSHIP OF THE COPYRIGHT IN THIS DRAWING REMAINS BY
 ZHEJIANG PUTIAN INTEGRATED HOUSING CO.,LTD. WRITTEN CONSENT MUST BE
 OBTAINED BEFORE ANY USE OR REPRODUCTION OF THE DRAWING.

版本	修改内容	日期	负责人
Rev.	Description	Date	who send

PTH

Zhejiang Putian integrated housing Co., Ltd.
 Hangzhou Zhonggu Architecture Design (Institute) Co., Ltd.

证书等级	
证书编号	

合作设计单位
 Cooperative Designer

工序	签名	日期
Process	Signature	Date
审定		
Authorized By		
审核		
Verified By		
项目负责人		
Process		
校对		
Checked By		
设计		
Designed By		
制图		
Drawn By		

执业签章
 Engineer Signature

出图签章
 Engineer Signature


项目名称
 Project Name
澳大利亚-集装箱

题名
 Title
3D


工程编号	PT210615	专业	JZ
比例		图号	J0-1

未盖技术出图章 本图纸无效
 This drawing is valid only after being stamped and
 this drawing is void after being stamped and


甲	力	源	动
理	结	构	水
会	密		

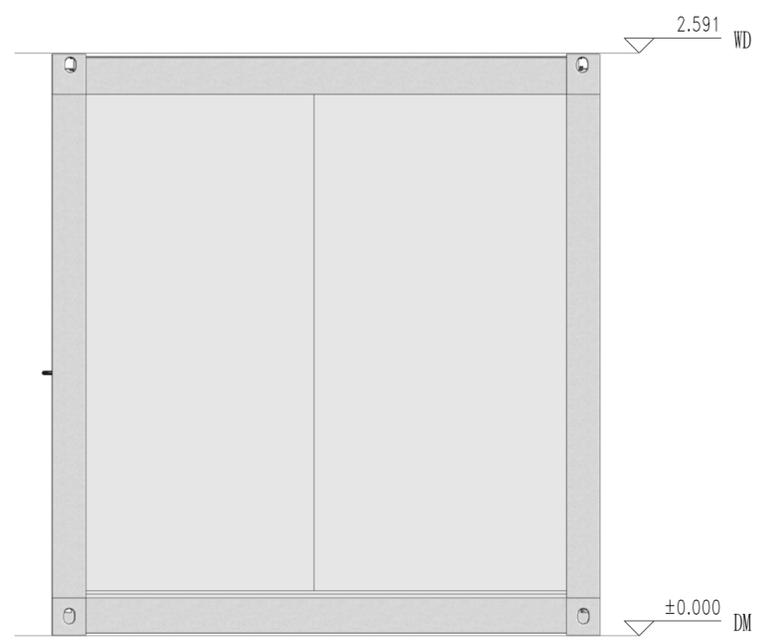

东立面

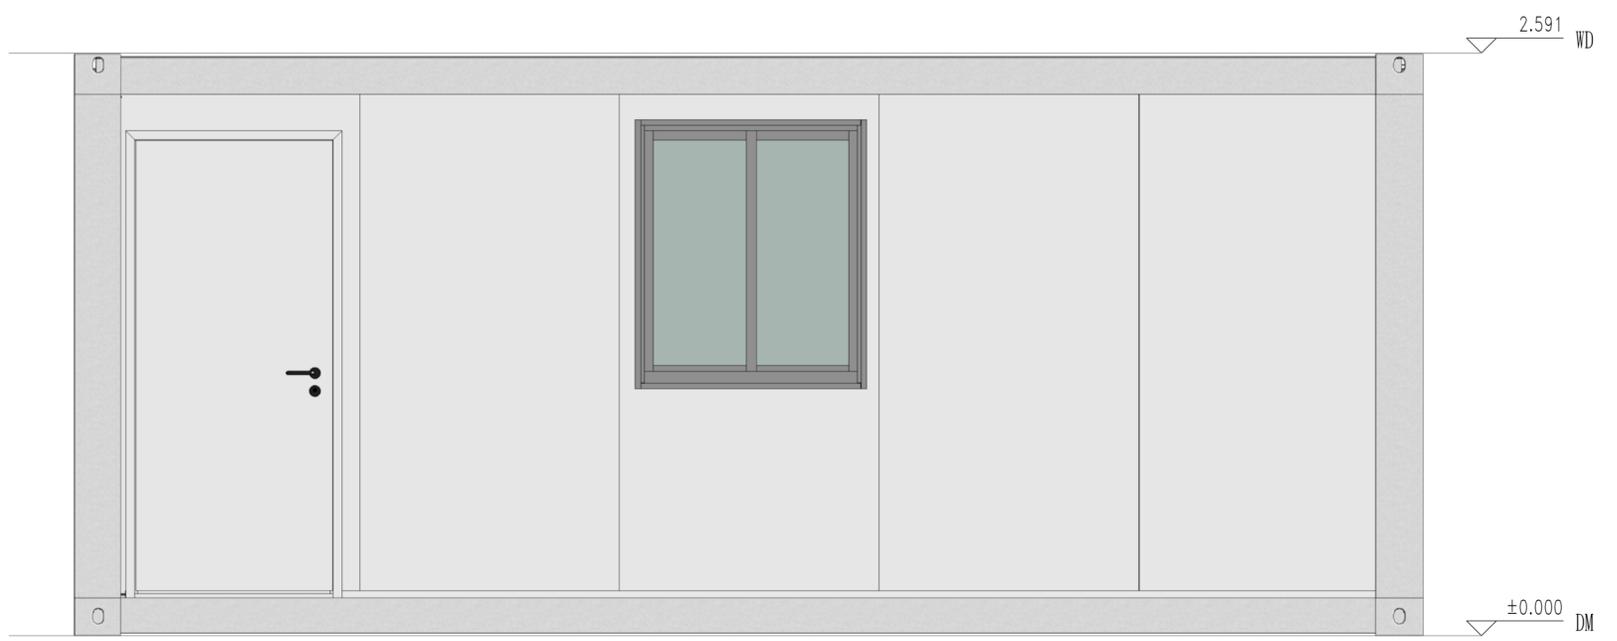

南立面

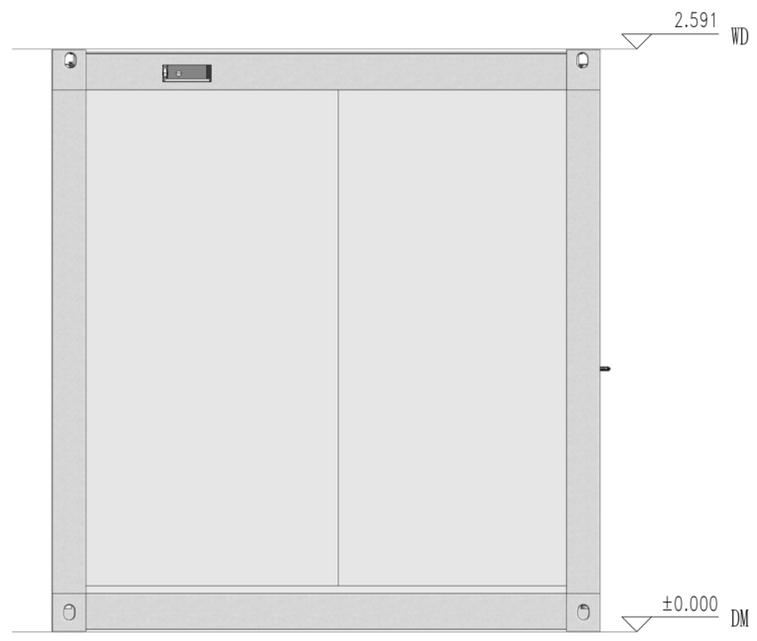

西立面



北立面

Copyright 2016.
 本图版权归浙江普天集成房屋有限公司所有，基本工图中本图的所有权均归本公司所有。
 THE OWNERSHIP OF THE COPYRIGHT IN THIS DRAWING REMAINS BY ZHEJIANG PUTIAN INTEGRATED HOUSING CO., LTD. WRITTEN CONSENT MUST BE OBTAINED BEFORE ANY USE OR REPRODUCTION OF THE DRAWING.

版本 Rev.	修改内容 Description	日期 Date	负责人 who send
------------	---------------------	------------	-----------------

PTH
 Zhejiang Putian integrated housing Co., Ltd.
 Hangzhou Zhonggu Architecture Design (Institute) Co., Ltd.

证书等级	
证书编号	

合作设计单位
 Cooperative Designer

工序 Process	签名 Signature	日期 Date
审定 Authorized By		
审核 Verified By		
项目负责人 Process		
校对 Checked By		
设计 Designed By		
制图 Drawn By		

执业印章
 Engineer Signature

出图印章
 Engineer Signature

项目名称
 Project Name
澳大利亚-集装箱

题名
立面布置图

工程编号 PT210615	专业 JZ
比例 1:50	图号 J0-4

未盖技术出图章 本图纸无效
 This drawing is valid only after being stamped and signed.

PT210615-5设计说明

建筑概况:

此设计单使用新型焊接箱，尺寸为6058x2438mm，高度为2591mm，室内净高2320mm。共2套。使用75mmEPS夹芯板做外墙面维护，50mmEPS夹芯板做内墙面维护，70mmPU发泡箱顶维护，箱底铺设18mm水泥纤维板+PVC地板。

应用环境与荷载:

风荷载: 120km/h 雪荷载 1.00kN/m² 箱底活载 2.50kN/m²

材料参数:


- 箱体框架: 所有型材采用Q355低合金碳素结构钢，框架所有型材均采用热镀锌100g/m²，焊接完成后整体喷粉烤漆处理。颜色为灰色 (RAL7021)。
- 箱顶板: 70mmPU发泡屋面，PU密度45kg/m³，彩钢板上面板厚度0.45mm，颜色白灰 (RAL9003)，下面板厚度0.40mm，颜色乳白亚光 (RAL9003)，彩钢板表面AZM100g/m²+PE烤漆20/5um。
- 外墙面板: 75mmEPS夹芯板外墙面，EPS密度12kg/m³，彩钢板面板厚度0.40mm，外面板为颜色白灰 (RAL9003)带压筋，内面板为乳白亚光 (RAL9003)，墙板双面覆膜，彩钢板表面AZM100g/m²+PE烤漆20/5um。
- 内墙面板: 50mmEPS夹芯板墙面，EPS密度12kg/m³，彩钢板面板厚度0.40mm，面板为乳白亚光 (RAL9003)，墙板双面覆膜，彩钢板表面AZM100g/m²+PE烤漆20/5um。(注: 内墙面板双面不压筋)
- 地面参数: 1.8mmPVC地板+18mm水泥纤维板。PVC地板颜色为木纹。卫生间PVC地板更换为2.5mmPVC地板，颜色灰色圆点。
- 门: D1:1500x2100mm单层钢化玻璃移门(黑色铝合金边框，底部框架增加排水构造)。 D2:800x2000mm 铝合金折叠门
- 窗: W1:980x1150mm铝合金单玻移窗 (室内面装纱窗) (黑色铝合金边框)
W2: 850x600mm铝合金单玻移窗 (玻璃带压花) (黑色铝合金边框) S1:5寸PVC换气扇
- 电力标准: 电力均为澳标。配2个30w LED吸顶灯 (L=1200mm) (带接地线)，1个圆形LED卫生间吸顶灯 (带接地线)
1个双控开关 (客户自理)，2个10A插座 (客户自理)，1个10A防水插座 (客户自理)
，配电箱 (客户自理) 注: 开关插座，安装暗盒及线管，无需面板及电线。
- 卫浴标准: : 1套标准淋浴龙头+浴帘+挡水，1个立式洗手盆，座便器 (客户自理)，
1套卫生间给排水，1个卫生间插座防水盒



电力	暖通	动力
结构	给排水	
暖通		
给排水		
动力		

Copyright 2016. <small>本图档及其附件为杭州普天集成房屋有限公司所有，未经许可不得复制或传播。 THE OWNERSHIP OF THE COPYRIGHT IN THIS DRAWING REMAINS BY ZHEJIANG PUTIAN INTEGRATED HOUSING CO., LTD. WRITTEN CONSENT MUST BE OBTAINED BEFORE ANY REPRODUCTION OF THE DRAWING.</small>			
证书等级	证书编号	合作设计单位	
工 序	签 名	日 期	
审 定	Authorized By		
审 核	Checked By		
项 目 负 责 人	Project Manager		
校 对 人	Checked By		
设 计	Designed By		
制 图	Drawn By		
执 业 签 章	Professional Signature		
出 图 签 章	Engineer Signature		
项 目 名 称	澳大利亚-集装箱		
图 名	设计说明		
工 程 编 号	PT210615-5	专 业	JZ
比 例	1:1	图 号	JZ-0
未盖技术出图章 本图无效			

会	理	电
密	质	力
密	构	源
	水	动

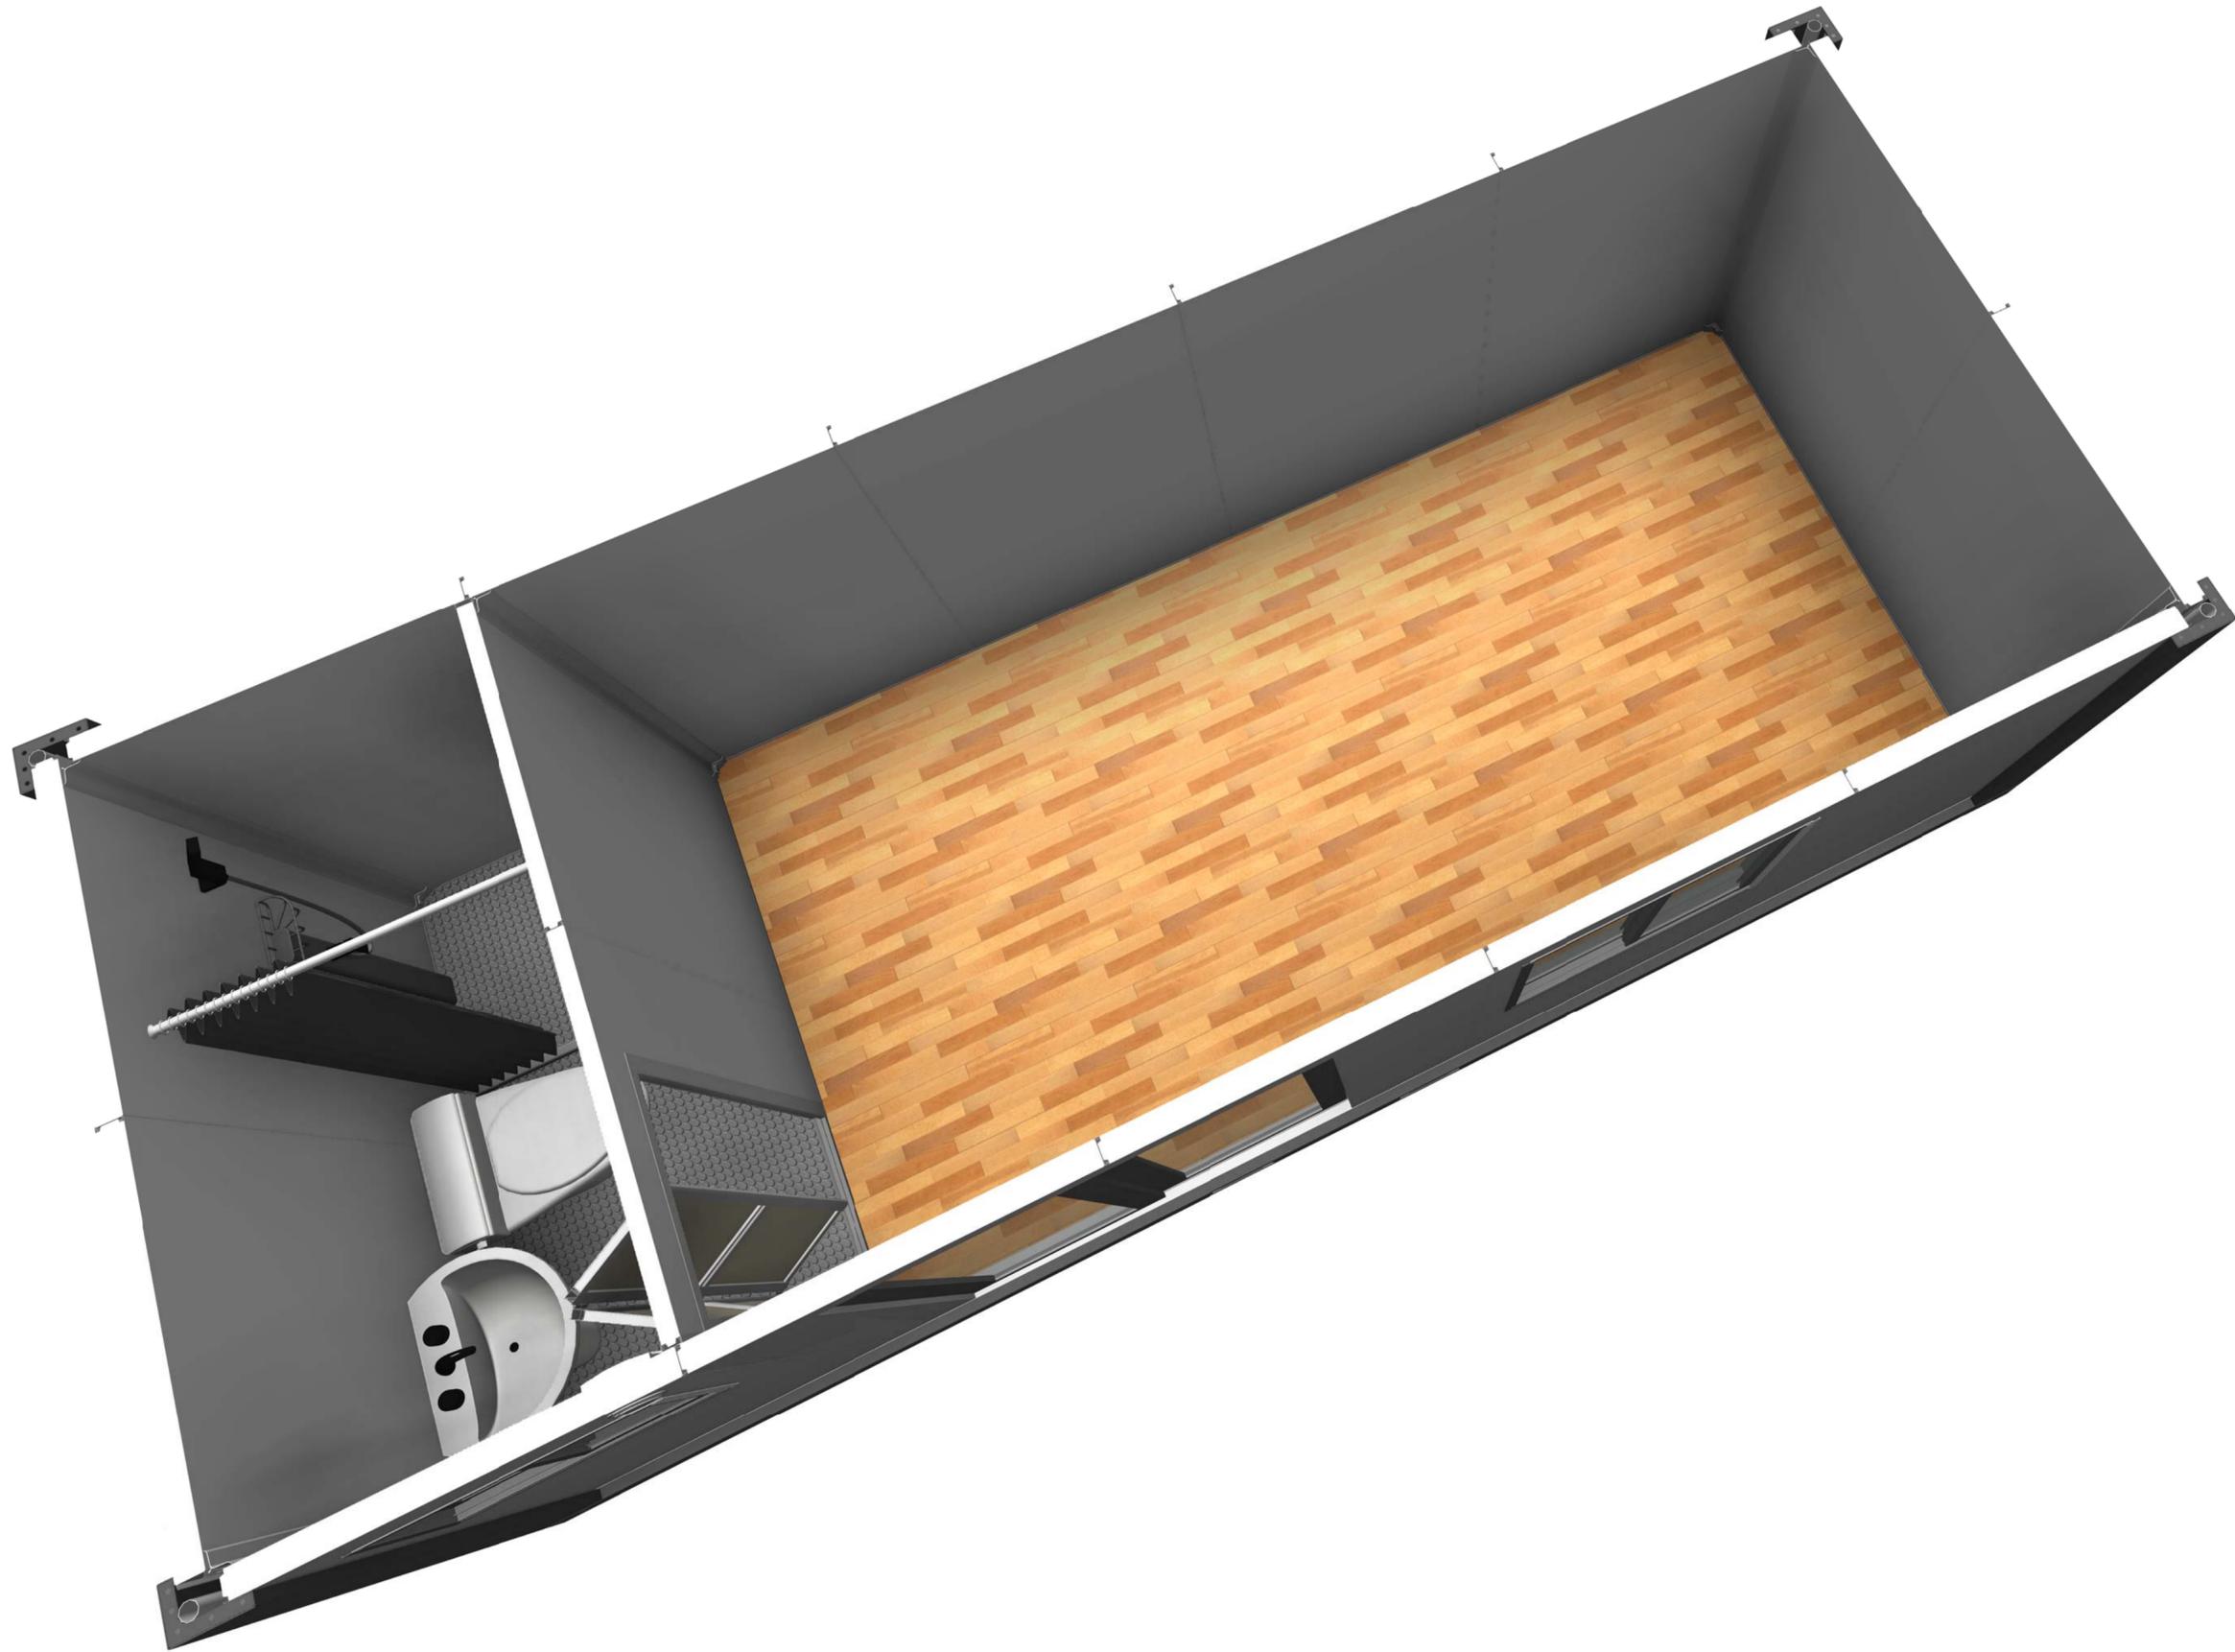

Copyright 2016.

本图版权归浙江普天集成房屋有限公司所有，基本工图中本图的所有权均归本公司所有。
 THE OWNERSHIP OF THE COPYRIGHT IN THIS DRAWING REMAINS BY ZHEJIANG PUTIAN INTEGRATED HOUSING CO., LTD. WRITTEN CONSENT MUST BE OBTAINED BEFORE ANY REPRODUCTION OF THE DRAWING.

版本 Rev.	修改内容 Description	日期 Date	负责人 Who send

PTH

Zhejiang Putian integrated housing Co., Ltd.
 Hangzhou Zhonggu Architecture Design (Institute) Co., Ltd.

证书等级
证书编号

合作设计单位
Cooperative Designer

工序 Process	签名 Signature	日期 Date
审定 Authorized By		
审核 Verified By		
项目负责人 Process		
校对 Checked By		
设计 Designed By		
制图 Drawn By		

执业印章
Engineer Signature

出图印章
Engineer Signature


项目名称
Project Name
澳大利亚-集装箱

题名
3D

工程编号 PT210615-5	专业 JZ
比例 1:1	图号 J0-3

未盖技术出图章 本图纸无效
 This drawing is valid only after being stamped and
 This drawing is valid only after being stamped and

电力	暖通	动力
结构	给排水	
会	密	

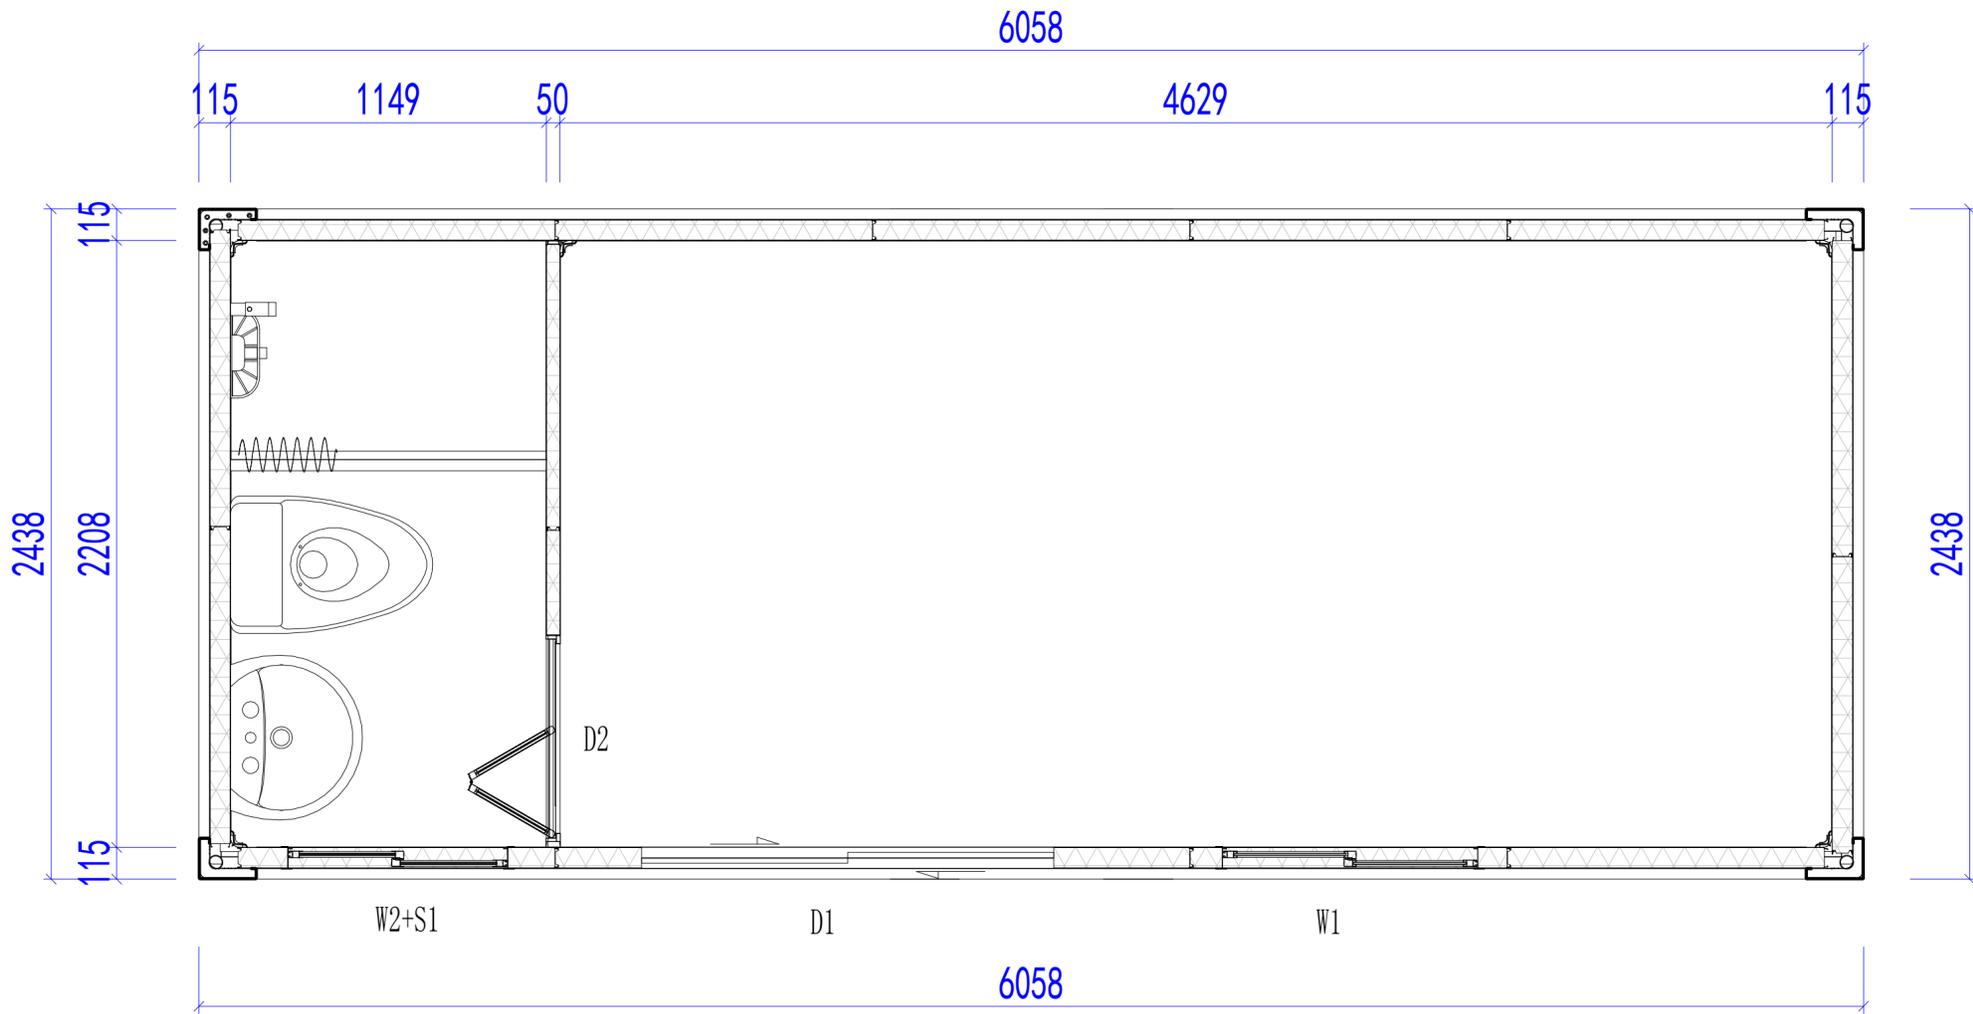

平面布置图

Copyright 2016.
 本图版权归浙江普天集成房屋有限公司所有，基本工图中本图的所有权均归浙江普天集成房屋有限公司所有。
 THE OWNERSHIP OF THE COPYRIGHT IN THIS DRAWING REMAINS BY ZHEJIANG PUTIAN INTEGRATED HOUSING CO., LTD. WRITTEN CONSENT MUST BE OBTAINED BEFORE ANY REPRODUCTION OF THE DRAWING.

Rev.	Description	Date	Who send
------	-------------	------	----------



Zhejiang Putian integrated housing Co., Ltd.
 Hangzhou Zhonggu Architecture Design (Institute) Co., Ltd.

证书等级	
证书编号	

合作设计单位
 Cooperative Designer

工序 Process	签名 Signature	日期 Date
审定 Authorized By		
审核 Verified By		
项目负责人 Process		
校对 Checked By		
设计 Designed By		
制图 Drawn By		

执业签章
 Engineer Signature

出图签章
 Engineer Signature

项目名称
 Project Name
 澳大利亚-集装箱


题名
 Title
 平面布置图

工程编号
 PT210615-5 专业
 JZ


比例
 1:100 图号
 J0-4

未盖技术出图章 本图纸无效
 This drawing is valid only after being stamped and


会	理	审	核
密	构	明	力
结	构	明	力
构	构	明	力

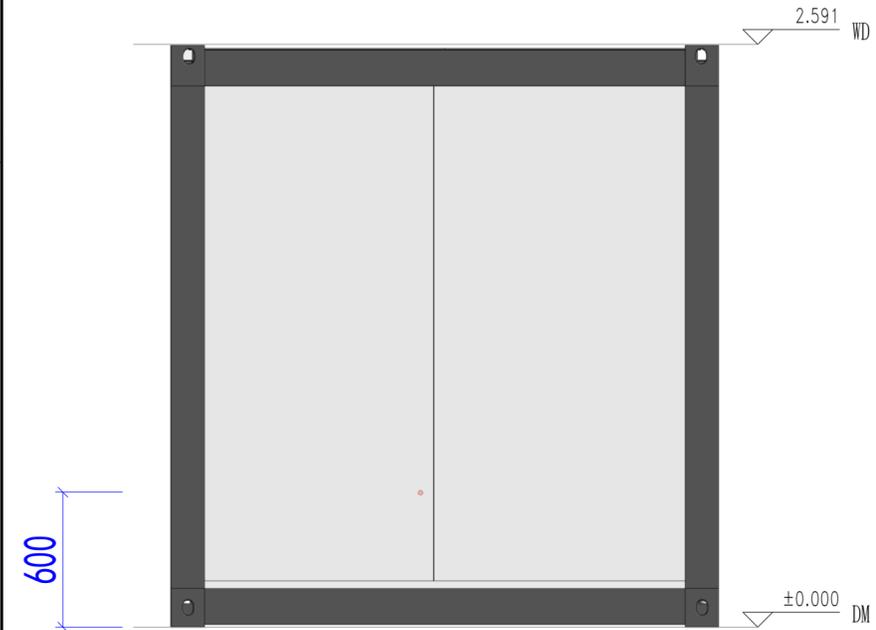


东立面

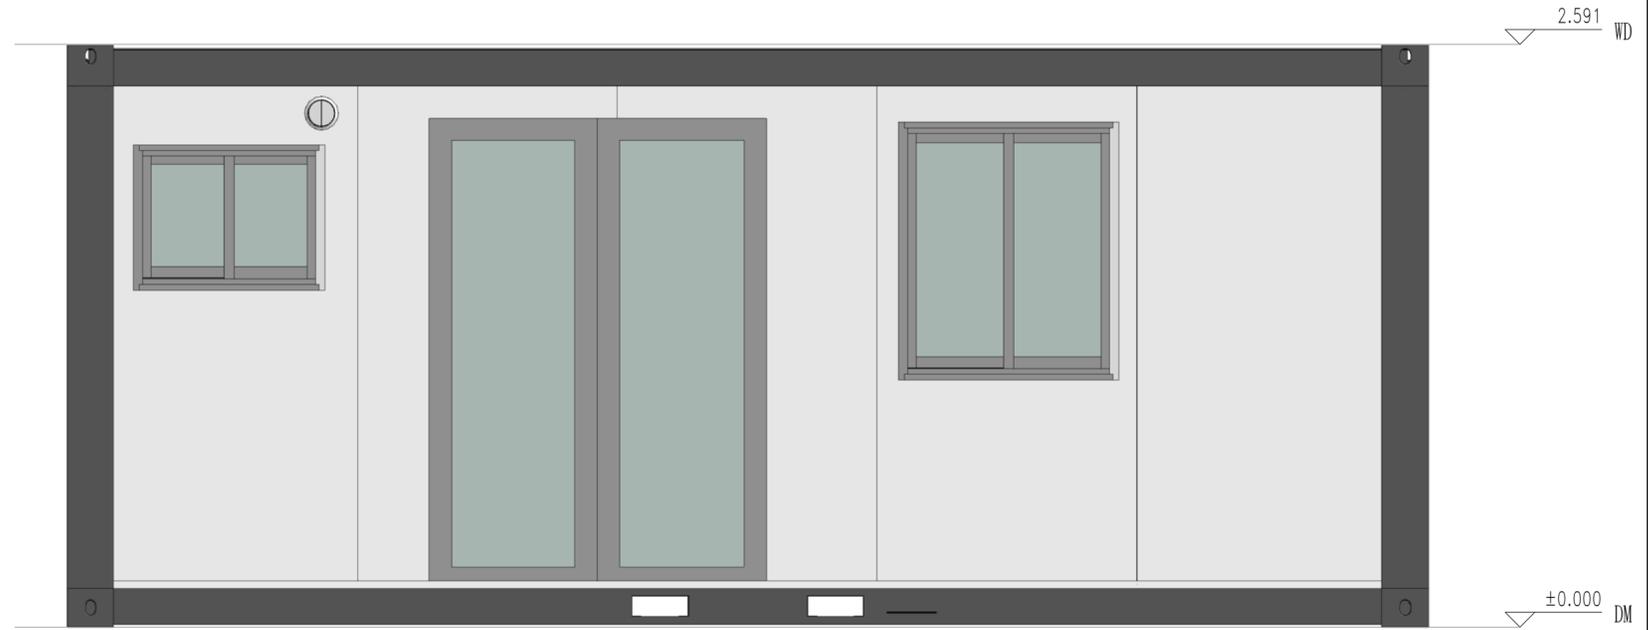

南立面

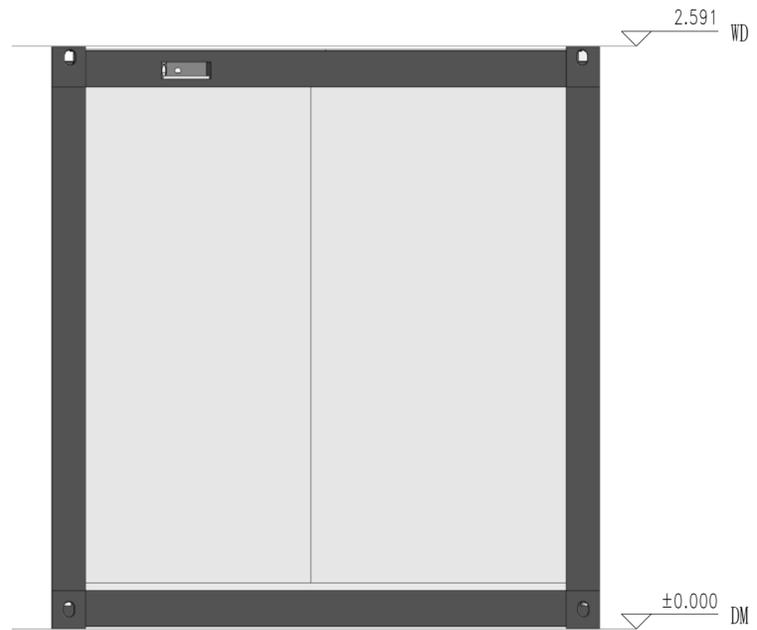

西立面

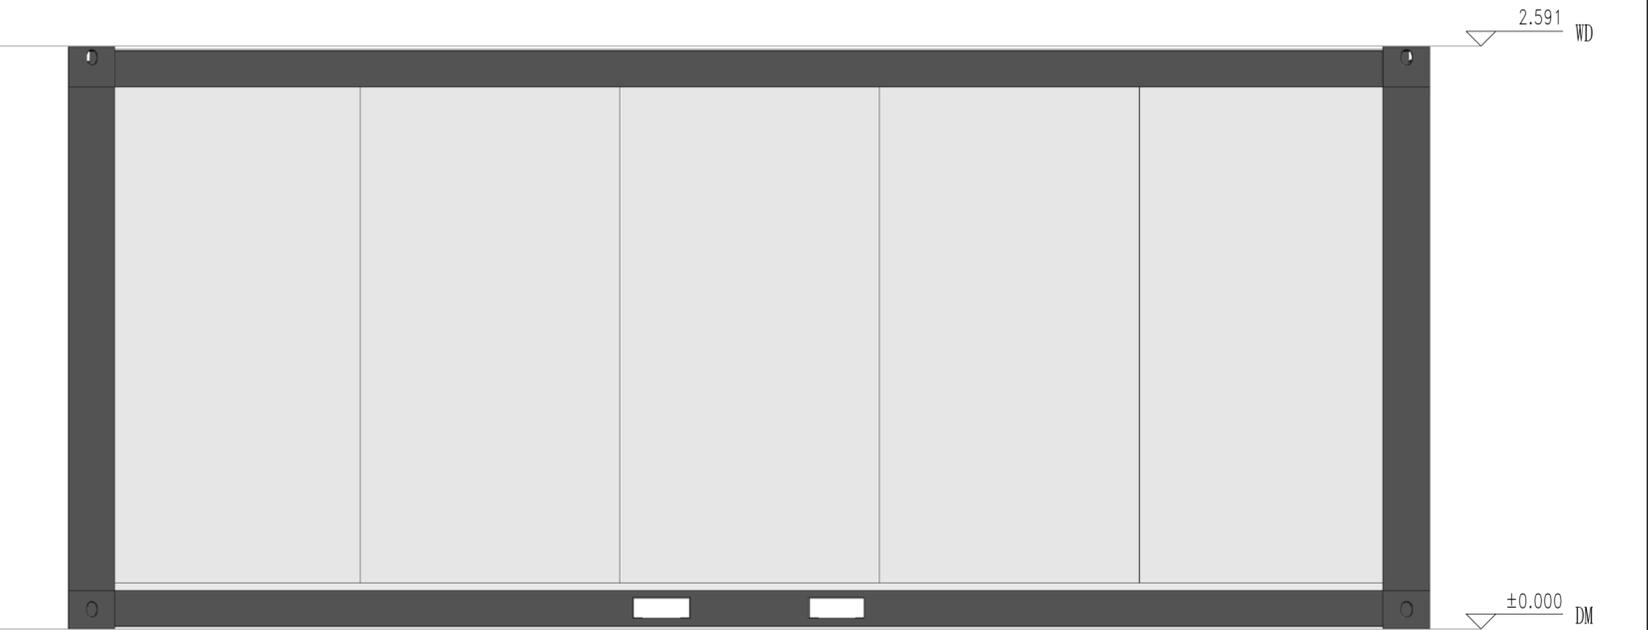

北立面

Copyright 2016.
 本图版权归浙江普天集成房屋有限公司所有，基本工图中本图的所有权均归浙江普天集成房屋有限公司所有。
 THE OWNERSHIP OF THE COPYRIGHT IN THIS DRAWING REMAINS BY ZHEJIANG PUTIAN INTEGRATED HOUSING CO., LTD. WRITTEN CONSENT MUST BE OBTAINED BEFORE ANY REPRODUCTION OF THE DRAWING.

Rev.	Description	Date	Who send

PTH
 Zhejiang Putian integrated housing Co., Ltd.
 Hangzhou Zhongou Architecture Design (Institute) Co., Ltd.

证书等级: _____
 证书编号: _____
 合作设计单位: _____

工序	签名	日期
Process	Signature	Date
审定		
Authorized By		
审核		
Verified By		
项目负责人		
Process		
校对		
Checked By		
设计		
Designed By		
制图		
Drawn By		
执业印章		
Engineer Signature		
出图印章		
Engineer Signature		

项目名称: 澳大利亚-集装箱
 Project Name: 澳大利亚-集装箱


题名: 立面布置图
 Title: 立面布置图

工程编号	PT210615-5	专业	JZ
图号		图名	J0-5

未盖技术出图章 本图纸无效
 This drawing is valid only after being stamped and signed.

电力	暖通	动力
结构	给排水	
暖通	给排水	
结构	给排水	
电力	暖通	动力

会
密

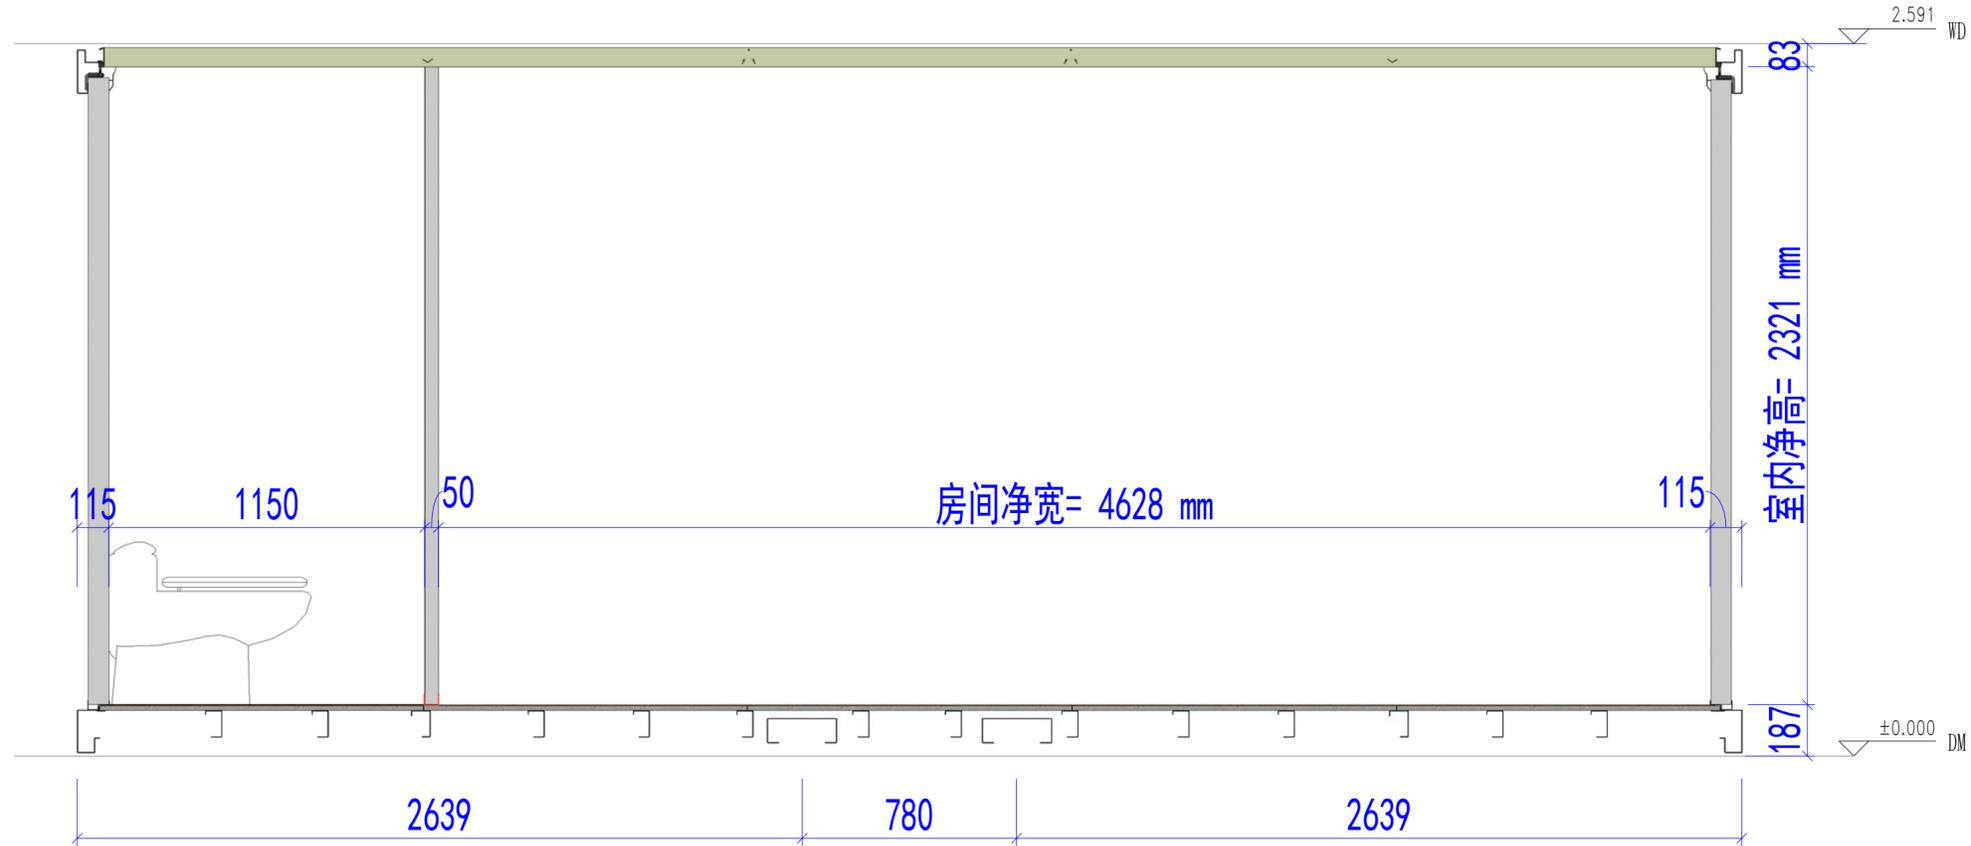

剖面布置图

Copyright 2016.

本图版权归浙江中天集成房屋有限公司所有，基本工图中本图的技术内容均受法律保护。
THE OWNERSHIP OF THE COPYRIGHT IN THIS DRAWING REMAINS BY ZHEJIANG PUTIAN INTEGRATED HOUSING CO., LTD. WRITTEN CONSENT MUST BE OBTAINED BEFORE ANY REPRODUCTION OF THE DRAWING.

Rev.	Description	Date	Who send
------	-------------	------	----------

PTH

Zhejiang Putian integrated housing Co., Ltd.
Hangzhou Zhonggu Architecture Design (Institute) Co., Ltd.

证书等级	
证书编号	

合作设计单位
Cooperative Designer

工序 Process	签名 Signature	日期 Date
审定 Authorized By		
审核 Verified By		
项目负责人 Process		
校对人 Checked By		
设计 Designed By		
制图 Drawn By		

执业签章
Engineer Signature

出图签章
Engineer Signature

项目名称
Project Name

澳大利亚-集装箱

题名
Title

剖面布置图

工程编号
PT210615-5

专业
JZ

比例
1:10

图号
J0-6

未盖技术出图章 本图纸无效
This drawing is valid only after being stamped and

电力	照明	动力
暖通	给排水	
结构		
会		
密		

Copyright 2016.
 本图版权归浙江普天集成房屋有限公司所有，基本工图版权归浙江普天集成房屋有限公司所有。
 THE OWNERSHIP OF THE COPYRIGHT IN THIS DRAWING REMAINS BY ZHEJIANG PUTIAN INTEGRATED HOUSING CO.,LTD. WRITTEN CONSENT MUST BE OBTAINED BEFORE ANY USE OR REPRODUCTION OF THE DRAWING.

Rev.	Description	Date	Who send
------	-------------	------	----------



Zhejiang Putian integrated housing Co., Ltd.
 Hangzhou Zhonggu Architecture Design (Institute) Co., Ltd.

证书等级
 证书编号

合作设计单位
 Cooperative Designer

工序 Process	签名 Signature	日期 Date
审定 Authorized By		
审核 Verified By		
项目负责人 Process		
校对人 Checked By		
设计 Designed By		
制图 Drawn By		

执业签章
 Engineer Signature

出图签章
 Engineer Signature


项目名称
 Project Name
 澳大利亚-集装箱

题名
 Title
 电力布置图

工程编号
 PT210615-5
 专业
 JZ

比例
 1:1
 图号
 J0-7


未盖技术出图章 本图纸无效
 This drawing is valid only after being stamped and signed.

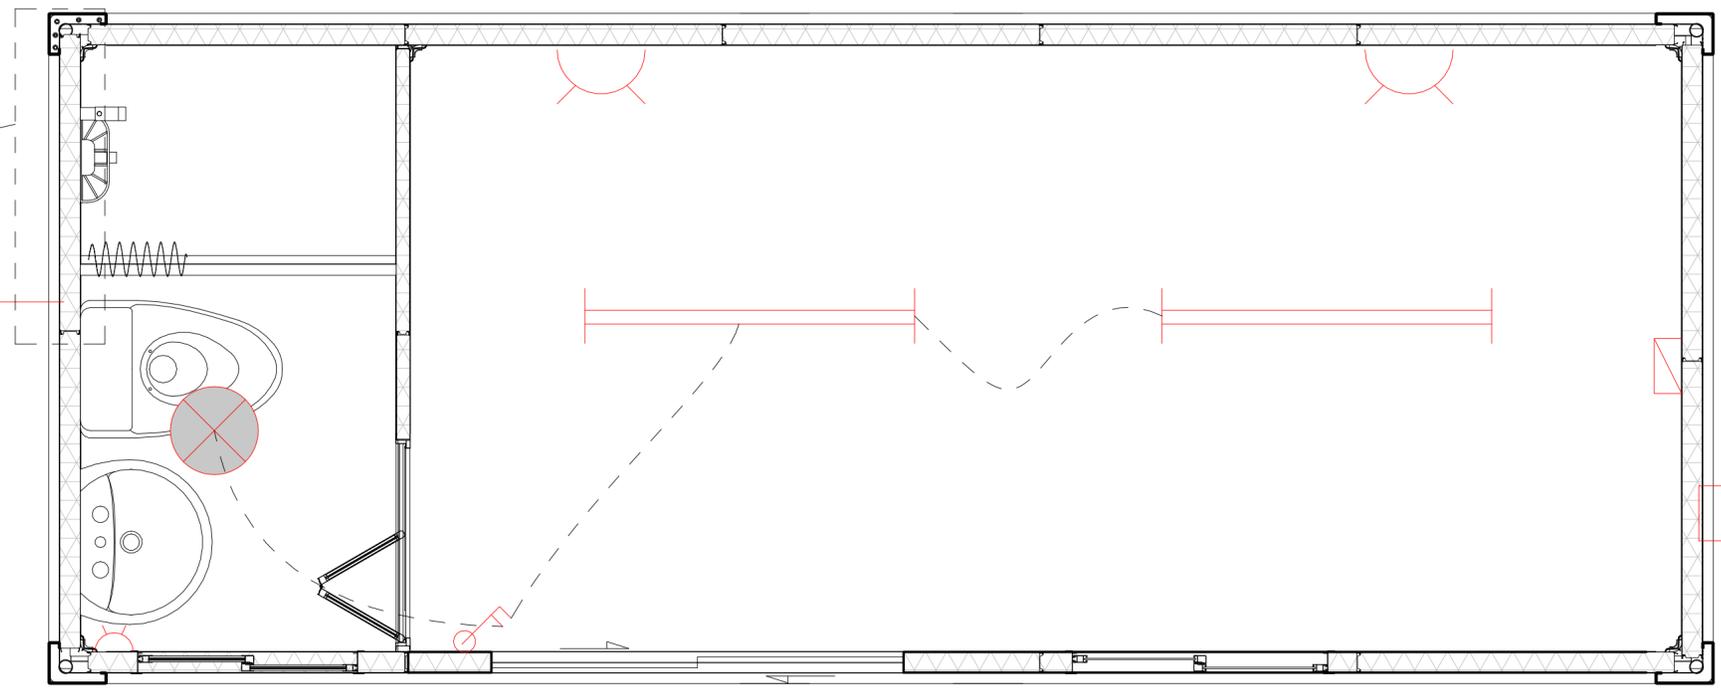

墙板详图

热水器
客户自理

电力布置图

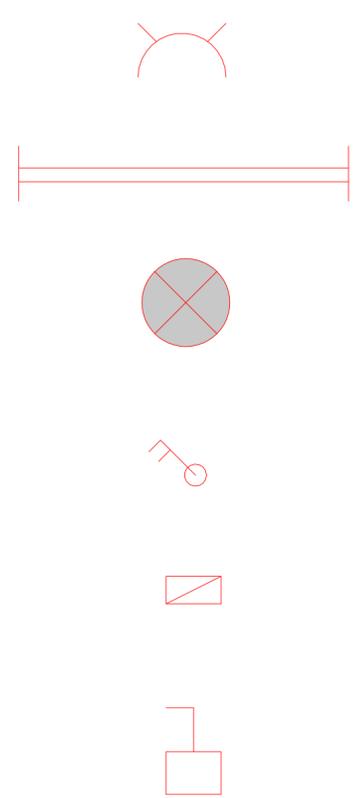

澳标插座，安装高度300mm（安装暗盒，带螺丝，面板客户自理）

厕所插座暗盒高度1200mm，含防水盒


1200mm LED日光灯，带接地线

圆形吸顶灯，带接地线

双控开关，安装高度1200mm（安装暗盒，面板客户自理），竖装


配电箱，澳标，（客户自理）

户外插座（我方提供）图示仅标示户外插座方向

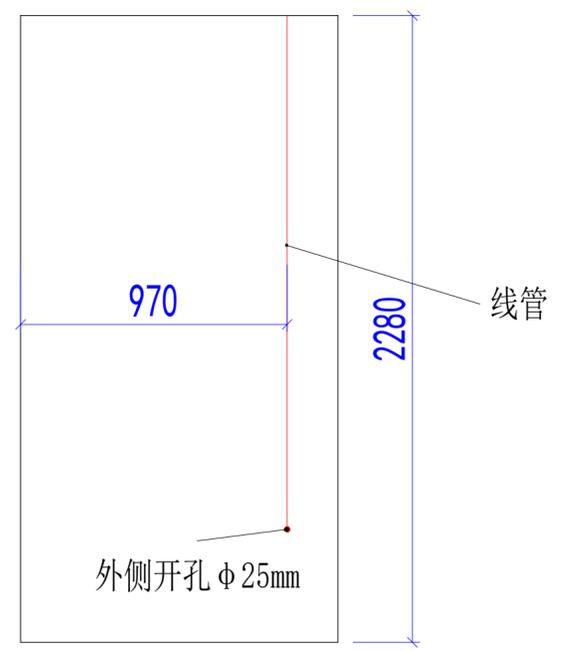


墙板详图

会	理	电
密	质	力
控	构	源
制	造	动
水		

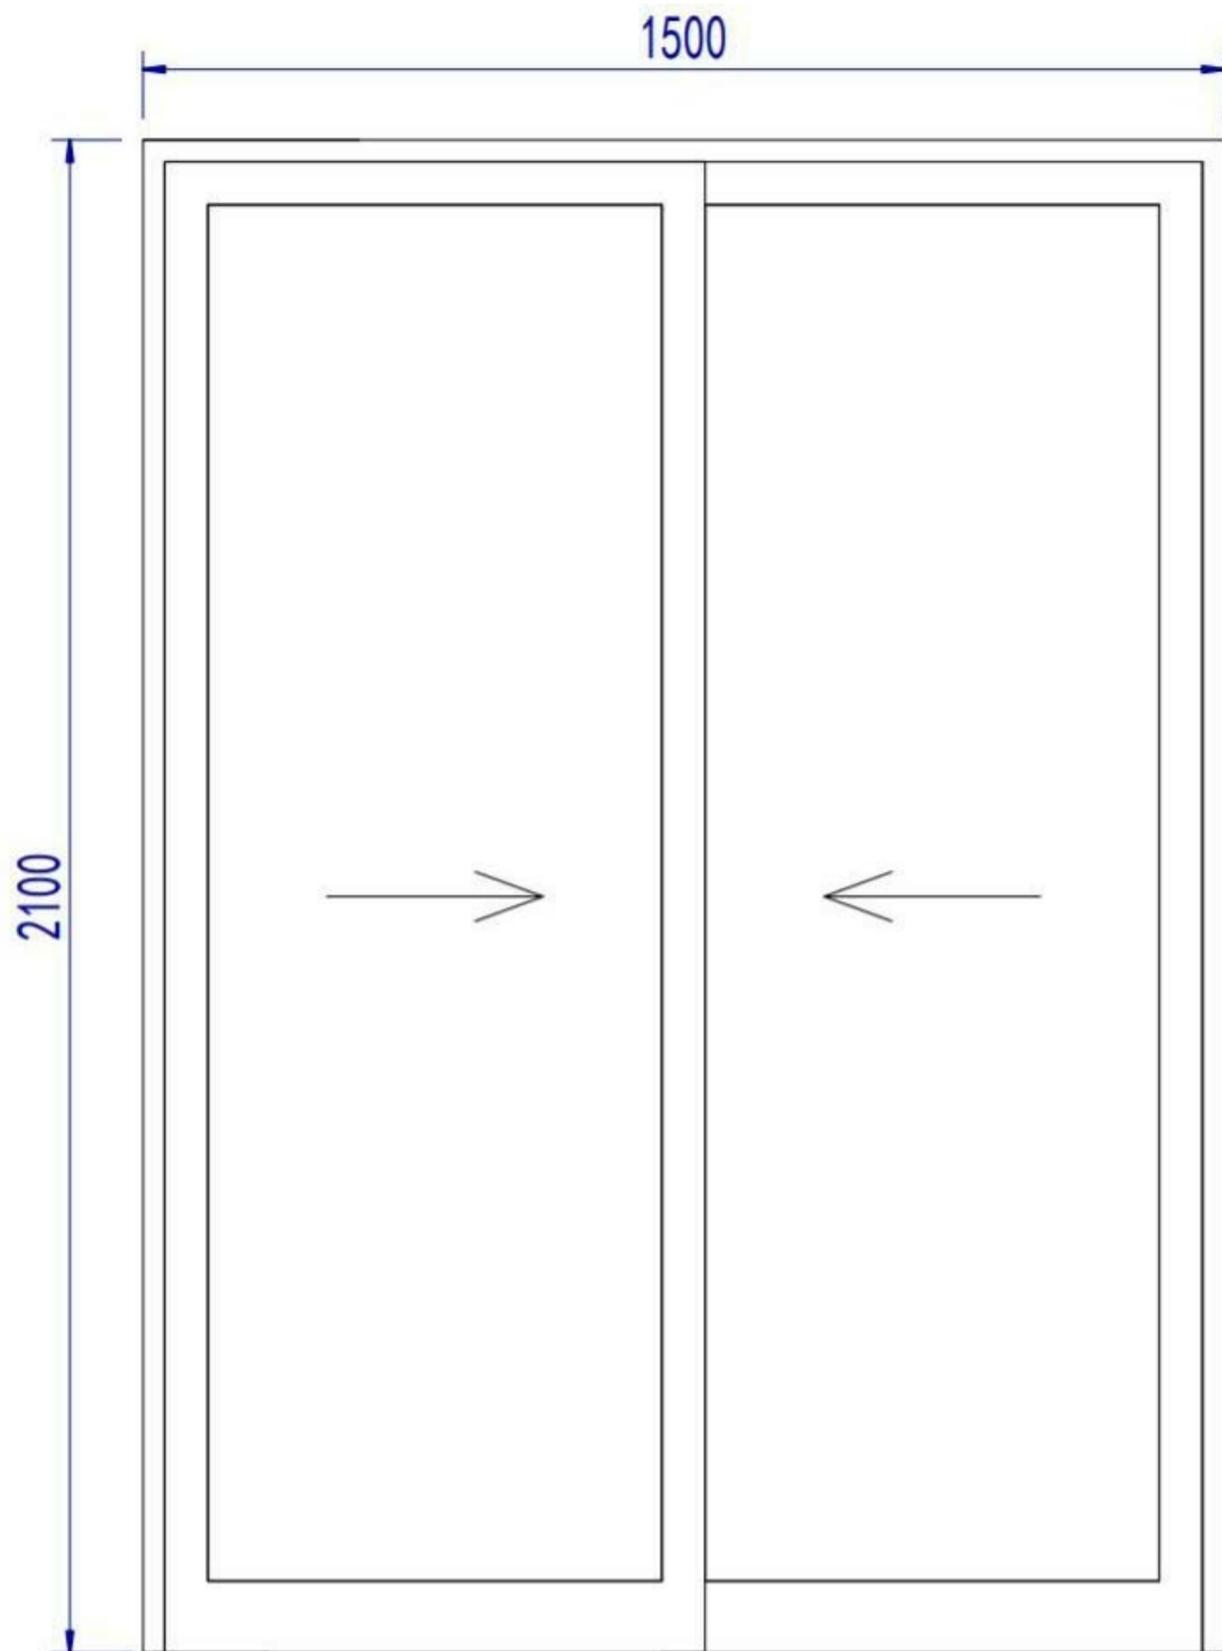

1500x2100mm铝合金单玻移门

注：黑色铝合金边框，底部增加排水构造

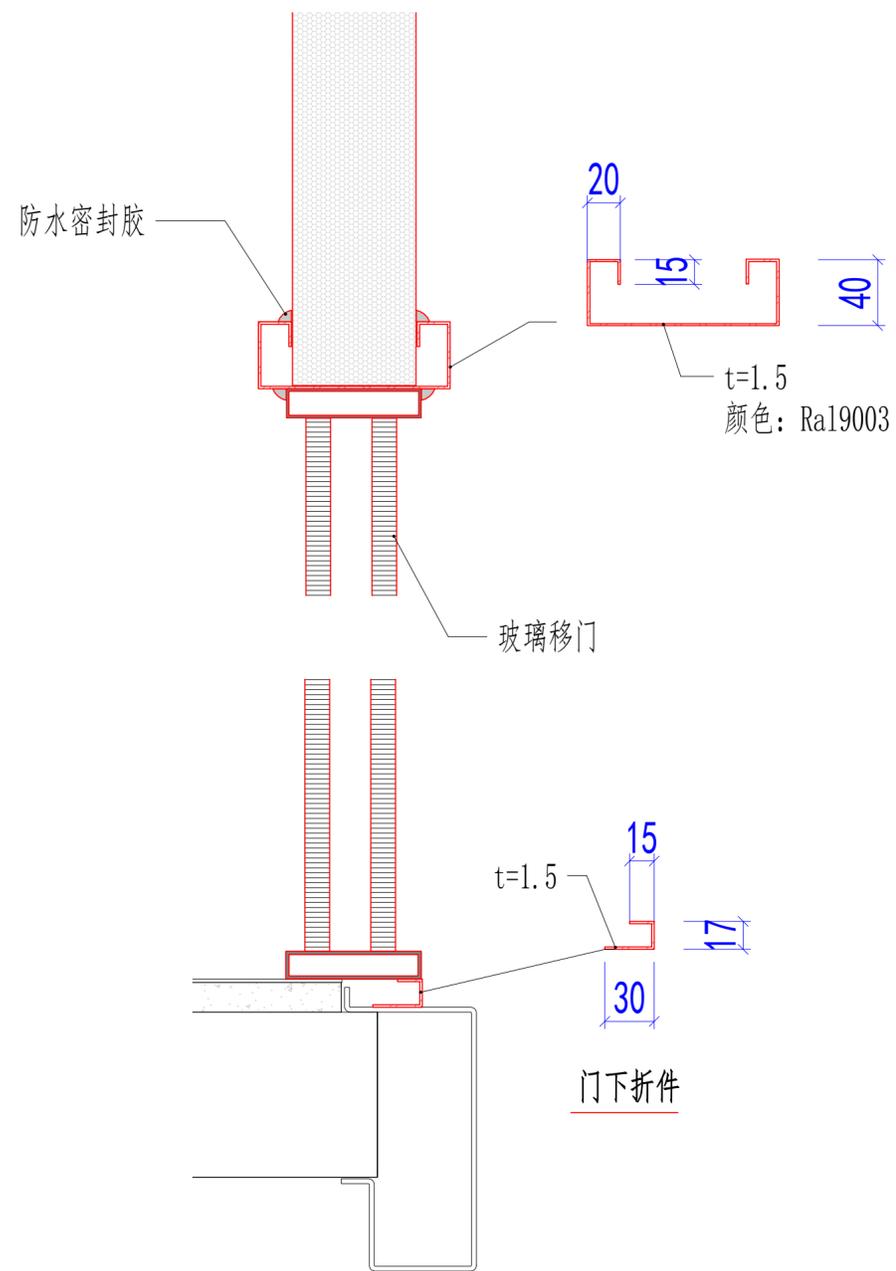

Copyright 2016.

本图版权归浙江普天集成房屋有限公司所有，基本工图中本图的所有权均归本公司所有。
THE OWNERSHIP OF THE COPYRIGHT IN THIS DRAWING REMAINS BY ZHEJIANG PUTIAN INTEGRATED HOUSING CO., LTD. WRITTEN CONSENT MUST BE OBTAINED BEFORE ANY REPRODUCTION OF THE DRAWING.

Rev.	Description	Date	Who send
------	-------------	------	----------

PTH

Zhejiang Putian integrated housing Co., Ltd.
Hangzhou Zhonggu Architecture Design (Institute) Co., Ltd.

证书等级

证书编号

合作设计单位

工序	签名	日期
审定		
审核		
项目负责人		
校对人		
设计	设计者	11/13/20
制图	作者	11/13/20

执业签章

出图签章

项目名称
澳大利亚-集装箱

题名
移门大样

工程编号 PT210615 专业 JZ

比例 1:1 图号 J0-6

未盖技术出图章 本图纸无效

PT210615-6设计说明

建筑概况:

此设计单使用新型焊接箱，尺寸为6058x2438mm，高度为2591mm，室内净高2320mm。共1套。使用75mmEPS夹芯板做外墙面维护，50mmEPS夹芯板做内墙面维护，70mmPU发泡箱顶维护，箱底铺设18mm水泥纤维板+PVC地板。

应用环境与荷载:

风荷载: 120km/h 雪荷载 1.00kN/m² 箱底活载 2.50kN/m²

材料参数:

- 箱体框架: 所有型材采用Q355低合金碳素结构钢，框架所有型材均采用热镀锌100g/m²，焊接完成后整体喷粉烤漆处理。颜色为灰色 (RAL7021)。
- 箱顶板: 70mmPU发泡屋面，PU密度45kg/m³，彩钢板上面板厚度0.45mm，颜色白灰 (RAL9003)，下面板厚度0.40mm，颜色乳白亚光 (RAL9003)，彩钢板表面AZM100g/m²+PE烤漆20/5um。
- 外墙面板: 75mmEPS夹芯板外墙面，EPS密度12kg/m³，彩钢板面板厚度0.40mm，外面板为颜色白灰 (RAL9003)带压筋，内面板为乳白亚光 (RAL9003)，墙板双面覆膜，彩钢板表面AZM100g/m²+PE烤漆20/5um。
- 内墙面板: 50mmEPS夹芯板墙面，EPS密度12kg/m³，彩钢板面板厚度0.40mm，面板为乳白亚光 (RAL9003)，墙板双面覆膜，彩钢板表面AZM100g/m²+PE烤漆20/5um。(注: 内墙面板双面不压筋)
- 地面参数: 1.8mmPVC地板+18mm水泥纤维板。PVC地板颜色为木纹。卫生间PVC地板更换为2.5mmPVC地板，颜色灰色圆点。
- 门: D1:920*2035高低门槛钢质门外左 D2:800x2000mm 铝合金折叠门
- 窗: W1:980x1150mm铝合金单玻移窗 (室内面装纱窗) (黑色铝合金边框)。
W2: 850x600mm铝合金单玻移窗含纱窗 (玻璃带压花) (黑色铝合金边框) S1:5寸PVC换气扇
- 电力标准: 电力均为澳标。配2个30w LED吸顶灯 (L=1200mm) (带接地线)，1个圆形LED卫生间吸顶灯 (带接地线)，1个双控开关 (客户自理)，2个10A插座 (客户自理)，1个10A防水插座 (客户自理)，配电箱 (客户自理) 注: 开关插座，安装暗盒及线管，无需面板及电线。
- 卫浴标准: 1套标准淋浴龙头+浴帘+挡水，1个立式洗手盆，座便器 (客户自理)，1套卫生间给排水，1个卫生间插座防水盒。



Copyright 2016. 本图版权归浙江天城集成房屋有限公司所有，基本工图中所有标注均按国家规范和标准。 THE OWNERSHIP OF THE COPYRIGHT IN THIS DRAWING REMAINS BY ZHEJIANG PUTIAN INTEGRATED HOUSING CO.,LTD. WRITTEN CONSENT MUST BE OBTAINED BEFORE ANY USE OR REPRODUCTION OF THE DRAWING.		
证书等级	证书编号	合作设计单位
工 序 Process	签 名 Signature	日 期 Date
审 定 Authorized By		
审 核 Verified By		
项目负责人 Process		
校 对 人 Checked By		
设 计 Designed By		
制 图 Drawn By		
执业印章 Professional Signature		
出图印章 Engineer Signature		
项目名称 Project Name	澳大利亚-集装箱	
图 名 Title	设计说明	
工程编号 Project No.	专业 Specialty	JZ
比 例 Scale	图 号 Drawing No.	J0-0
未盖技术出图章 本图纸无效 This drawing is valid only when being stamped.		

电 力	照 明	动 力
理 质	结 构	给 排 水
会	密	

电力	照明	动力
暖通	给排水	
结构		
密封		



Copyright 2016.
 本图版权归浙江普天集成房屋有限公司所有，基本工图中本图的所有权均归本公司所有。
 THE OWNERSHIP OF THE COPYRIGHT IN THIS DRAWING REMAINS BY ZHEJIANG PUTIAN INTEGRATED HOUSING CO., LTD. WRITTEN CONSENT MUST BE OBTAINED BEFORE ANY USE OR REPRODUCTION OF THE DRAWING.

版本	修改内容	日期	负责人
Rev.	Description	Date	who send

PTH

Zhejiang Putian integrated housing Co., Ltd.
 Hangzhou Zhonggu Architecture Design (Institute) Co., Ltd.

证书等级
 证书编号

合作设计单位
 Cooperative Designer

工序	签名	日期
Process	Signature	Date
审定		
Authorized By		
审核		
Verified By		
项目负责人		
Process		
校对人		
Checked By		
设计		
Designed By		
制图		
Drawn By		

执业签章
 Engineer Signature

出图签章
 Engineer Signature

项目名称
 Project Name
澳大利亚-集装箱

题名
 Title
3D

工程编号	PT210615-6	专业	JZ
比例		图号	J0-1

未盖技术出图章 本图纸无效
 This drawing is valid only after being stamped and
 This drawing is invalid if not stamped.

电	力
暖	通
水	卫
结	构
机	电
密	



Copyright 2016.
 本图版权归浙江天城建设管理有限公司所有，基本工图中本图的所有权均归天城建设管理有限公司所有。
 THE OWNERSHIP OF THE COPYRIGHT IN THIS DRAWING REMAINS BY ZHEJIANG PUTIAN INTEGRATED HOUSING CO., LTD. WRITTEN CONSENT MUST BE OBTAINED BEFORE ANY REPRODUCTION OF THE DRAWING.

Rev.	Description	Date	Who
------	-------------	------	-----

PTH

Zhejiang Putian integrated housing Co., Ltd.
 Hangzhou Zhonggu Architecture Design (Institute) Co., Ltd.

证书等级
 证书编号

合作设计单位
 Cooperative Designer

工序 Process	签名 Signature	日期 Date
审定 Authorized By		
审核 Verified By		
项目负责人 Process		
校对人 Checked By		
设计 Designed By		
制图 Drawn By		

执业签章
 Engineer Signature

出图签章
 Engineer Signature


项目名称
 Project Name
澳大利亚-集装箱

题名
3D

工程编号 PT210615-6	专业 JZ
比例	图号 J0-2

未盖技术出图章 本图纸无效
 This drawing is valid only after being stamped and
 This drawing is invalid if not stamped.

电力	暖通	动力
结构	给排水	
暖通		
给排水		
动力		

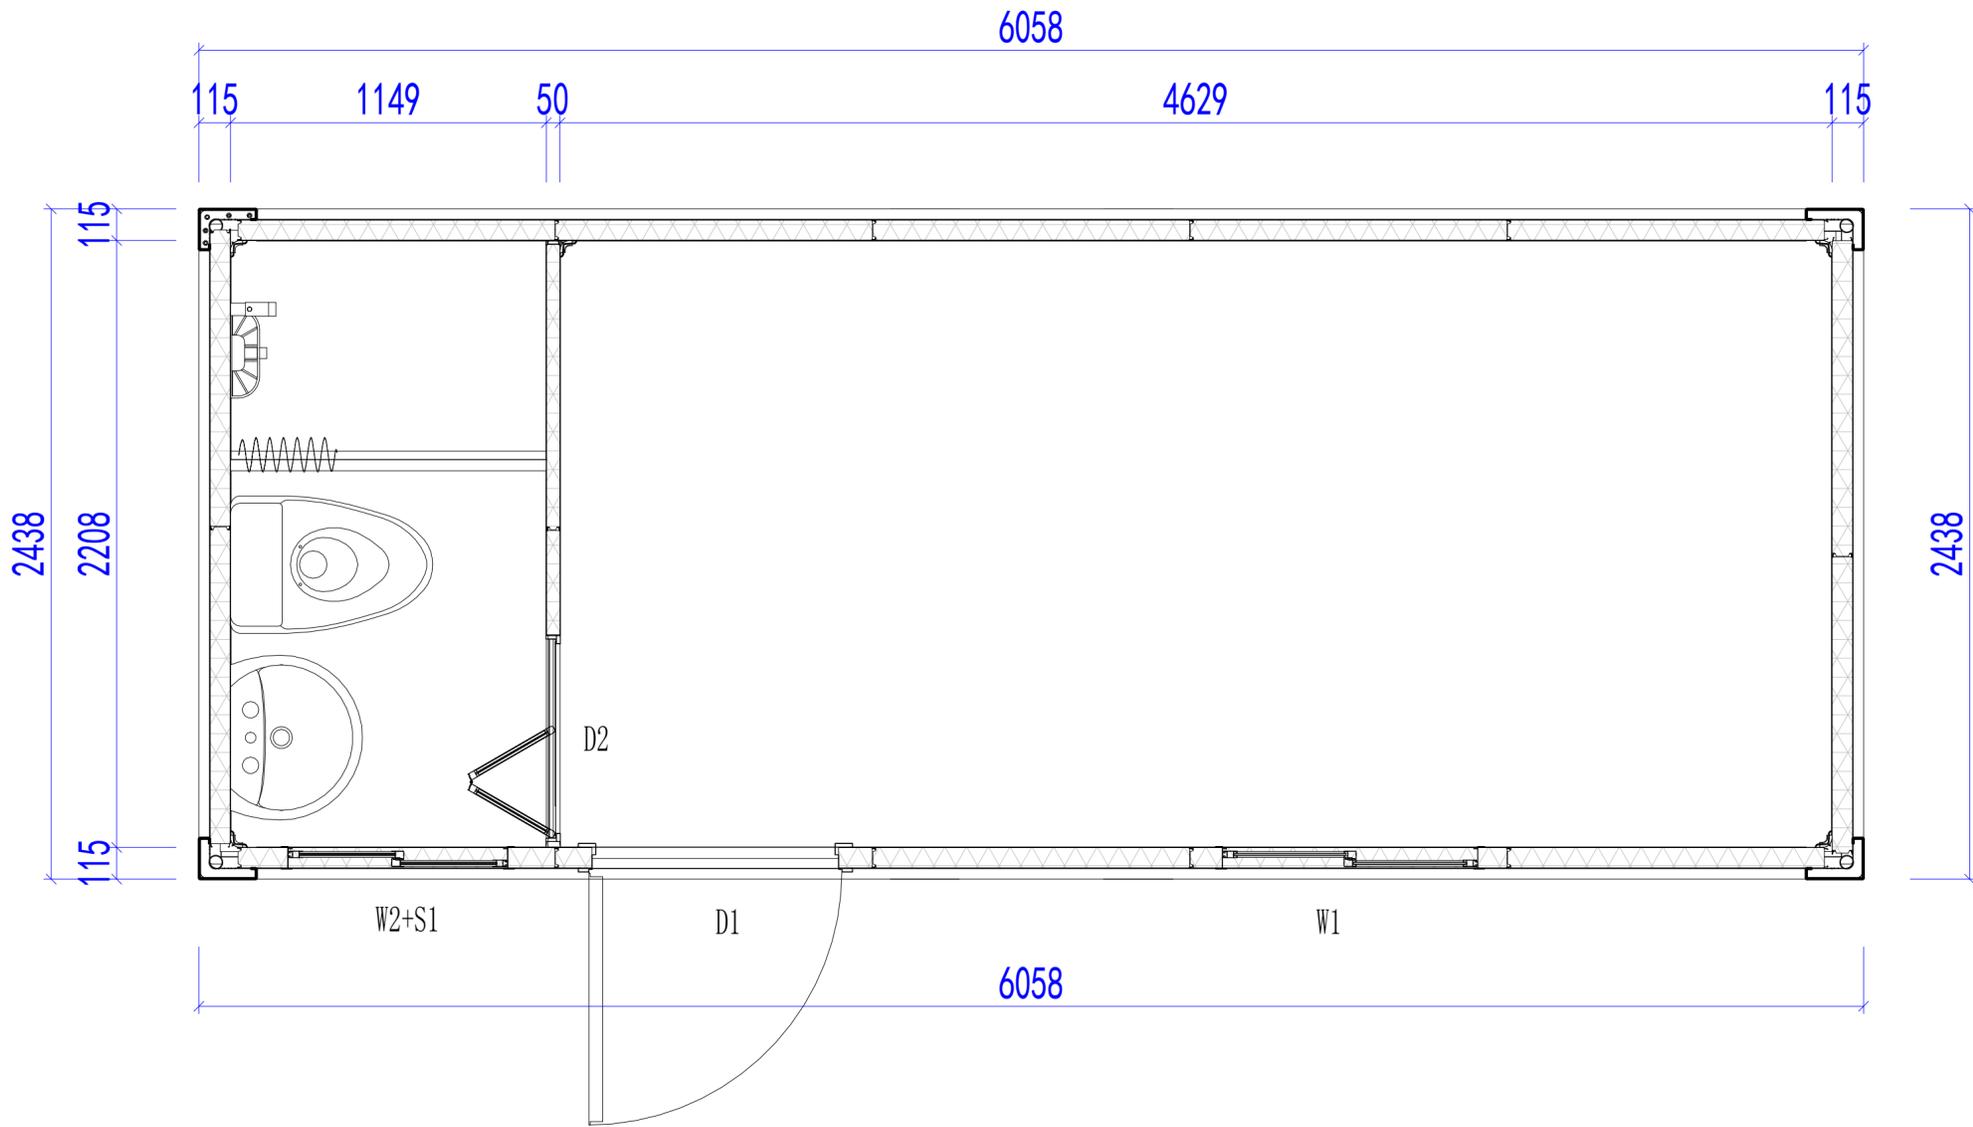

平面布置图

Copyright 2016.
 本图版权归浙江普天集成房屋有限公司所有，基本工图版权归浙江普天集成房屋有限公司所有。
 THE OWNERSHIP OF THE COPYRIGHT IN THIS DRAWING REMAINS BY ZHEJIANG PUTIAN INTEGRATED HOUSING CO., LTD. WRITTEN CONSENT MUST BE OBTAINED BEFORE ANY REPRODUCTION OF THE DRAWING.

Rev.	Description	Date	Who send
------	-------------	------	----------

PTH

Zhejiang Putian integrated housing Co., Ltd.
 Hangzhou Zhonggu Architecture Design (Institute) Co., Ltd.

证书等级	
证书编号	

合作设计单位
 Cooperative Designer

工序 Process	签名 Signature	日期 Date
审定 Authorized By		
审核 Verified By		
项目负责人 Process		
校对人 Checked By		
设计 Designed By		
制图 Drawn By		

执业签章
 Engineer Signature

出图签章
 Engineer Signature


项目名称
 Project Name
澳大利亚-集装箱

题名
平面布置图

工程编号 PT210615-6	专业 JZ
比例 1:50	图号 J0-4

未盖技术出图章 本图纸无效
 This drawing is valid only after being stamped and signed.

电力	暖通	动力
结构	给排水	
会	密	

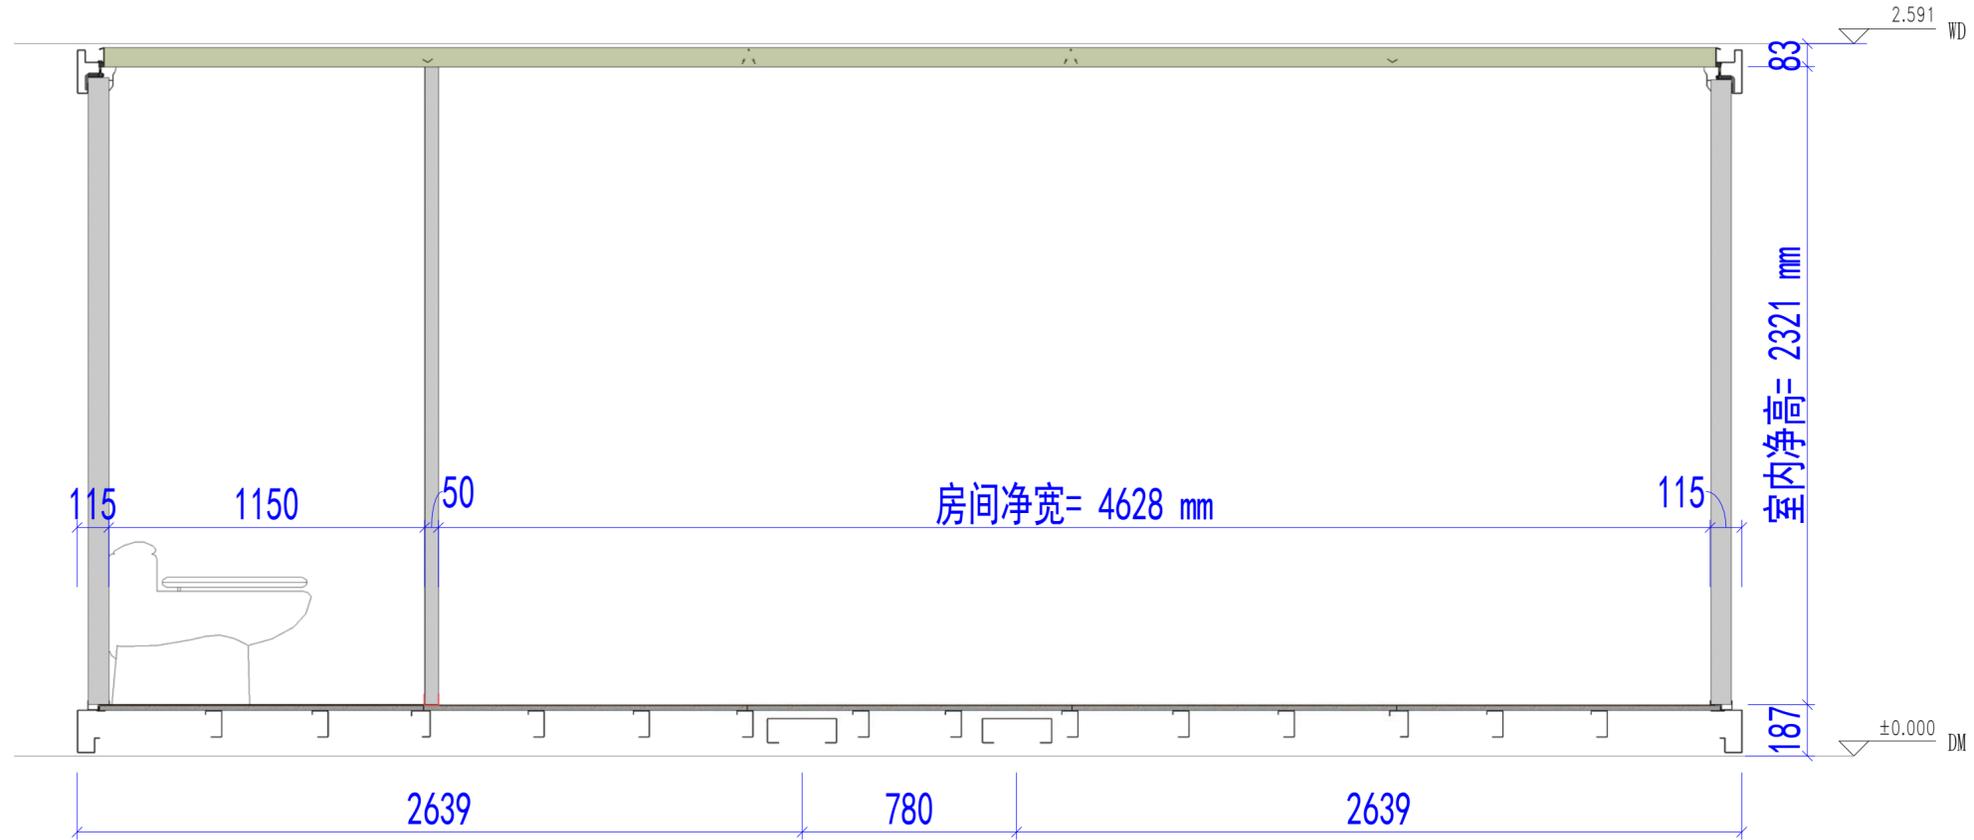

剖面布置图

Copyright 2016.
 本图版权归浙江普天集成房屋有限公司所有，基本工图中本图的技术内容均受法律保护。
 THE OWNERSHIP OF THE COPYRIGHT IN THIS DRAWING REMAINS BY ZHEJIANG PUTIAN INTEGRATED HOUSING CO., LTD. WRITTEN CONSENT MUST BE OBTAINED BEFORE ANY REPRODUCTION OF THE DRAWING.

Rev.	Description	Date	Who send
------	-------------	------	----------

PTH

Zhejiang Putian integrated housing Co., Ltd.
 Hangzhou Zhonggu Architecture Design (Institute) Co., Ltd.

证书等级	
证书编号	

合作设计单位
 Cooperative Designer

工序 Process	签名 Signature	日期 Date
审定 Authorized By		
审核 Verified By		
项目负责人 Process		
校对人 Checked By		
设计 Designed By		
制图 Drawn By		

执业印章
 Engineer Signature

出图印章
 Engineer Signature

项目名称
 Project Name
 澳大利亚-集装箱


题名
 Title
 剖面布置图

工程编号 No.	PT210615-6	专业 Prof.	JZ
比例 Scale		图号 Drawing No.	J0-6


未盖技术出图章 本图纸无效
 This drawing is valid only after being stamped and

电力	暖通	给排水
照明	结构	电气
动力	暖通	给排水
照明	结构	电气
动力	暖通	给排水


会
密

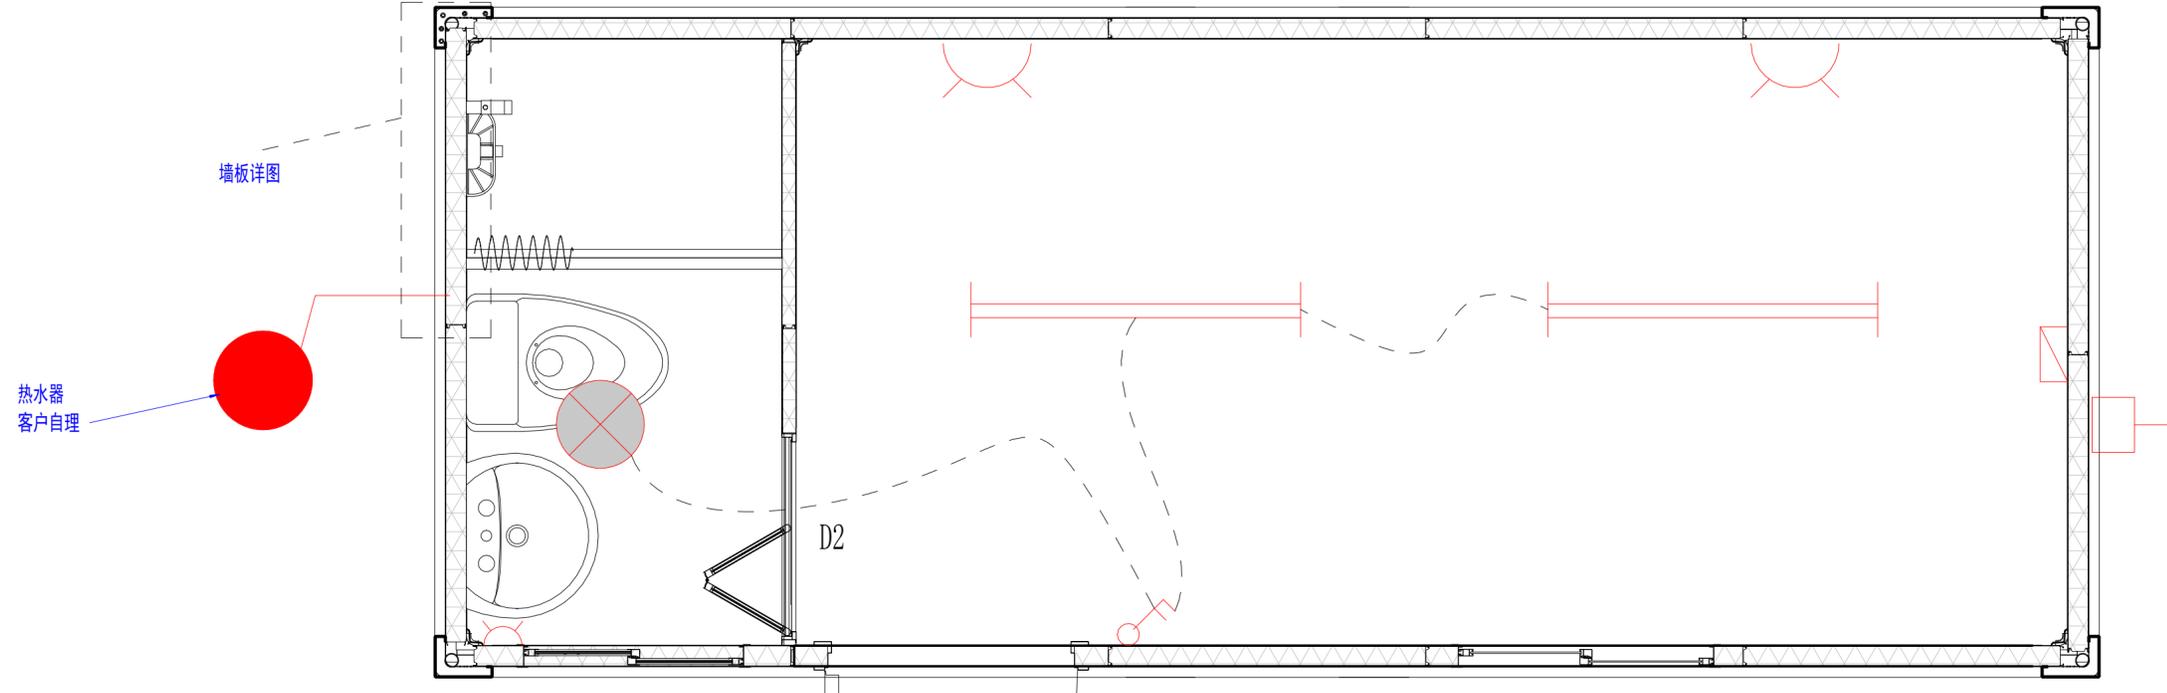

电力布置图

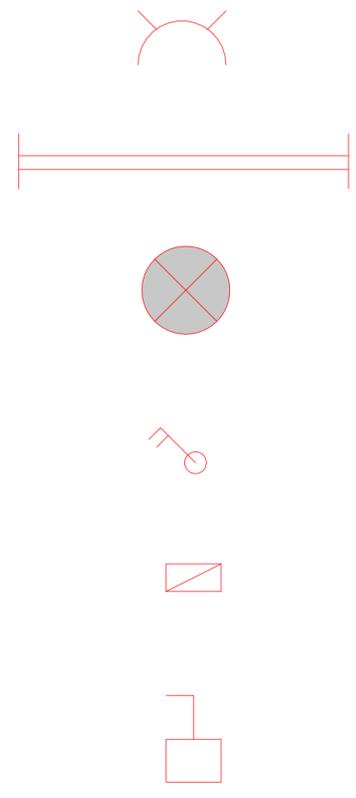

- 澳标插座，安装高度300mm（安装暗盒，带螺丝，面板客户自理）
厕所插座暗盒高度1200mm，含防水盒
- 1200mm LED 日光灯，带接地线
- 圆形吸顶灯，带接地线
- 双控开关，安装高度1200mm（安装暗盒，面板客户自理），竖装
- 配电箱，澳标，（客户自理）
- 户外插座（我方提供）图示仅标示户外插座方向

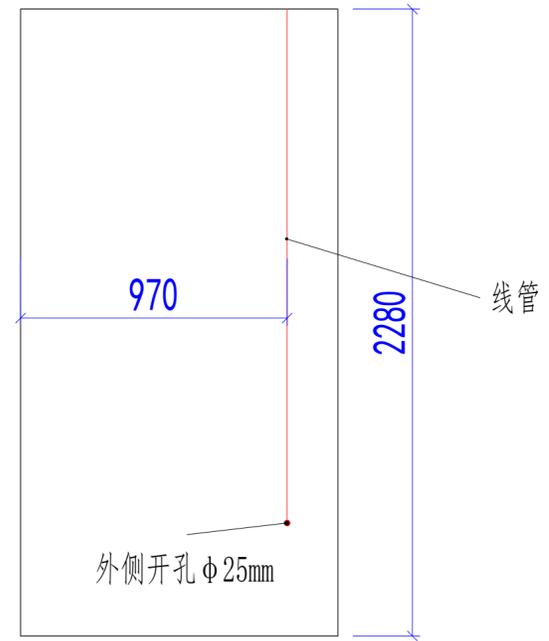

墙板详图

Copyright 2016.
 本图版权归浙江普天集成房屋有限公司所有，基本工程外本图的所有权归普天集成房屋有限公司所有。
 THE OWNERSHIP OF THE COPYRIGHT IN THIS DRAWING REMAINS WITH ZHEJIANG PUTIAN INTEGRATED HOUSING CO., LTD. WRITTEN CONSENT MUST BE OBTAINED BEFORE ANY REPRODUCTION OF THE DRAWING.

Rev.	Description	Date	Who send

PTH
 Zhejiang Putian integrated housing Co., Ltd.
 Hangzhou Zhonggu Architecture Design (Institute) Co., Ltd.

证书等级
 证书编号
 合作设计单位

工序	签名	日期
Process	Signature	Date
审定		
Authorized By		
审核		
Verified By		
项目负责人		
Process		
校对人		
Checked By		
设计		
Designed By		
制图		
Drawn By		

执业签章
 Engineer Signature

出图签章
 Engineer Signature

项目名称
 Project Name
澳大利亚-集装箱

题名
电力布置图

工程编号
 PT210615-6
 专业
 JZ

比例
 1:1
 图号
 J0-7

未盖技术出图章 本图纸无效
 This drawing is valid only after being stamped and signed.

PT210615-7设计说明

建筑概况:

此设计单使用新型焊接箱，尺寸为6058x2438mm，高度为2591mm，室内净高2320mm。共2套。使用75mmEPS夹芯板做外墙面维护，50mmEPS夹芯板做内墙面维护，70mmPU发泡箱顶维护，箱底铺设18mm水泥纤维板+PVC地板。

应用环境与荷载:

风荷载: 120km/h 雪荷载 1.00kN/m² 箱底活载 2.50kN/m²

材料参数:

- 箱体框架: 所有型材采用Q355低合金碳素结构钢，框架所有型材均采用热镀锌100g/m²，焊接完成后整体喷粉烤漆处理。颜色为灰色 (RAL7021)。
- 箱顶板: 70mmPU发泡屋面，PU密度45kg/m³，彩钢板上面板厚度0.45mm，颜色白灰 (RAL9003)，下面板厚度0.40mm，颜色乳白亚光 (RAL9003)，彩钢板表面AZM100g/m²+PE烤漆20/5um。
- 外墙面板: 75mmEPS夹芯板外墙面，EPS密度12kg/m³，彩钢板面板厚度0.40mm，外面板为颜色白灰 (RAL9003)带压筋，内面板为乳白亚光 (RAL9003)，墙板双面覆膜，彩钢板表面AZM100g/m²+PE烤漆20/5um。
- 内墙面板: 50mmEPS夹芯板墙面，EPS密度12kg/m³，彩钢板面板厚度0.40mm，面板为乳白亚光 (RAL9003)，墙板双面覆膜，彩钢板表面AZM100g/m²+PE烤漆20/5um。(注: 内墙面板双面不压筋)
- 地面参数: 1.8mmPVC地板+18mm水泥纤维板。PVC地板颜色为木纹。卫生间PVC地板更换为2.5mmPVC地板，颜色灰色圆点。
- 门: D1:1500x2100mm单层钢化玻璃移门, 黑色铝合金边框, 底部框架增加排水构造。 D2:800x2000mm 铝合金折叠门
- 窗: W1:980x1150mm铝合金单玻移窗 (室内面装纱窗) (黑色铝合金边框)
 W2: 850x600mm铝合金单玻移窗 (玻璃带压花) (黑色铝合金边框) S1:5寸PVC换气扇
 W3:2180*2250mm铝合金玻璃窗 (均为固定窗) (黑色铝合金边框)
- 电力标准: 电力均为澳标。配2个30w LED吸顶灯 (L=1200mm) (带接地线), 1个圆形LED卫生间吸顶灯 (带接地线), 1个双控开关 (客户自理), 2个10A插座 (客户自理), 1个10A防水插座 (客户自理), 配电箱 (客户自理) 注: 开关插座, 安装暗盒及线管, 无需面板及电线。
- 卫浴标准: 1套标准淋浴龙头+浴帘+挡水, 1个立式洗手盆, 座便器 (客户自理), 1套卫生间给排水, 1个卫生间插座防水盒



Copyright 2016. <small>本图版权归浙江普天集成房屋有限公司所有，基本工图版权归设计院所有。 版权所有，未经许可，不得复制或传播。 THE OWNERSHIP OF THE COPYRIGHT IN THIS DRAWING REMAINS BY ZHEJIANG PUTIAN INTEGRATED HOUSING CO., LTD. WRITTEN CONSENT MUST BE OBTAINED BEFORE ANY USE OR REPRODUCTION OF THE DRAWING.</small>			
Rev.	Description	Date	Who used
 Zhejiang Putian integrated housing Co., Ltd. Hangzhou Zhonggu Architecture Design (Institute) Co., Ltd.			
证书等级			
证书编号			
合作设计单位			
工序	签名	日期	
审定	Authorized By		
审核	Verified By		
项目负责人	Process		
校对人	Checked By		
设计	Designed By		
制图	Drawn By		
执业印章	Engineer Signature		
出图印章	Engineer Signature		
项目名称	澳大利亚-集装箱		
题名	设计说明		
工程编号	PT210615	专业	JZ
比例	1:1	图号	JZ-0
未盖技术出图章 本图无效			

电	力
暖	通
水	电
结	构
密	封
会	审



Copyright 2016.
 本图版权归浙江普天集成房屋有限公司所有，基本工程材料本图仅供参考，不作为施工依据。
 THE OWNERSHIP OF THE COPYRIGHT IN THIS DRAWING REMAINS BY ZHEJIANG PUTIAN INTEGRATED HOUSING CO., LTD. WRITTEN CONSENT MUST BE OBTAINED BEFORE ANY REPRODUCTION OF THE DRAWING.

版本	修改内容	日期	负责人
Rev.	Description	Date	who send


PTH
 Zhejiang Putian integrated housing Co., Ltd.
 Hangzhou Zhongyu Architecture Design (Institute) Co., Ltd.

证书等级
 证书编号
 合作设计单位

工序	签名	日期
Proces	Signature	Date
审定		
Authorized By		
审核		
Verified By		
项目负责人		
Proces		
校对人		
Checked By		
设计		
Designed By		
制图		
Drawn By		
执业印章		
Engineer Signature		
出图印章		
Engineer Signature		
项目名称	澳大利亚-集装箱	
Project Name	Australia-Container	
题名	3D	
Title	3D	
工程编号	PT210615	专业
Project No.	PT210615	Major
比例	1:1	图号
Scale	1:1	Figure No.
		JZ
		J0-2

未盖技术出图章 本图纸无效
 This drawing is valid only after being stamped and
 This drawing is invalid if not stamped.

电力	暖通	动力
结构	给排水	
暖通		
给排水		
结构		
电力		

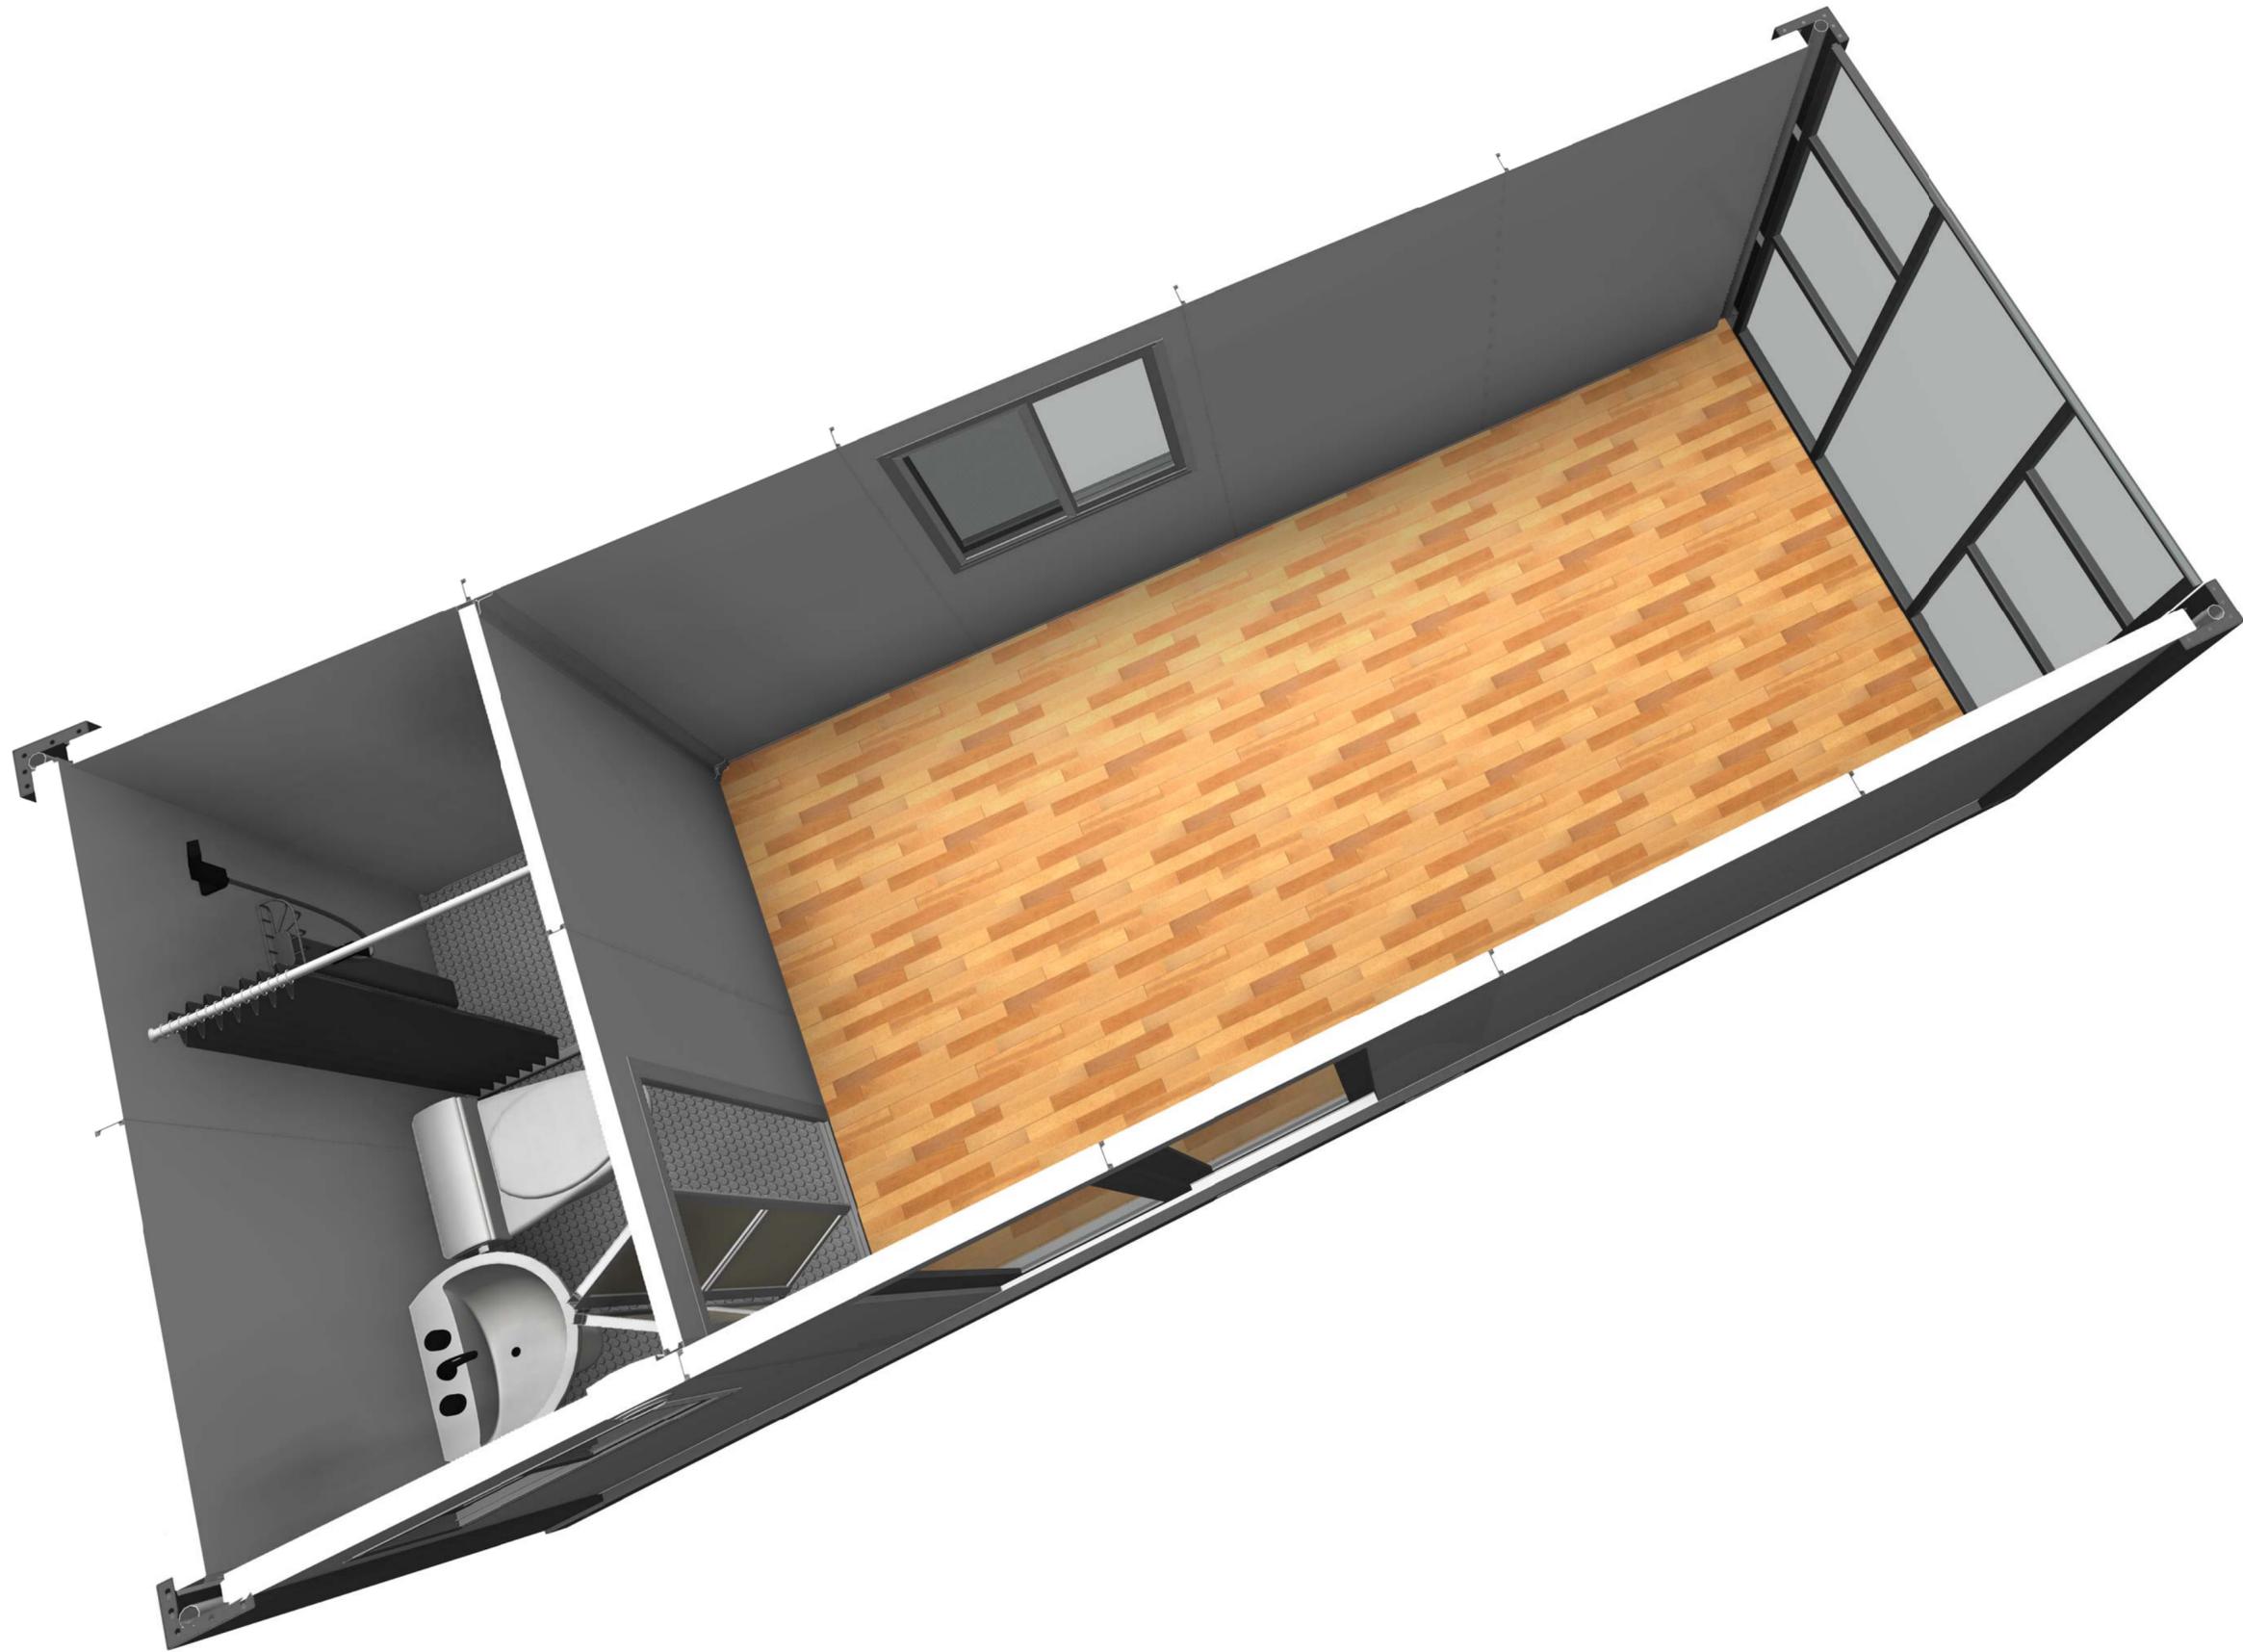

Copyright 2016.
 本图版权归浙江普天集成房屋有限公司所有，基本工图中本图的所有权均归本公司所有。
 THE OWNERSHIP OF THE COPYRIGHT IN THIS DRAWING REMAINS BY ZHEJIANG PUTIAN INTEGRATED HOUSING CO., LTD. WRITTEN CONSENT MUST BE OBTAINED BEFORE ANY REPRODUCTION OF THE DRAWING.

版本 Rev.	修改内容 Description	日期 Date	负责人 who send

PTH
 Zhejiang Putian integrated housing Co., Ltd.
 Hangzhou Zhonggu Architecture Design (Institute) Co., Ltd.

证书等级
 证书编号
 合作设计单位
 Collaborative Designer

工序 Process	签名 Signature	日期 Date
审定 Authorized By		
审核 Verified By		
项目负责人 Process		
校对人 Checked By		
设计 Designed By		
制图 Drawn By		

执业印章
 Engineer Signature

出图印章
 Engineer Signature


项目名称
 Project Name
澳大利亚-集装箱

题名
3D

工程编号 No.	PT210615	专业 Prof.	JZ
比例 Scale		图号 No.	J0-3

未盖技术出图章 本图纸无效
 This drawing is valid only after being stamped and
 This drawing is invalid if not stamped.

电	力
暖	通
水	卫
结	构
会	审
密	

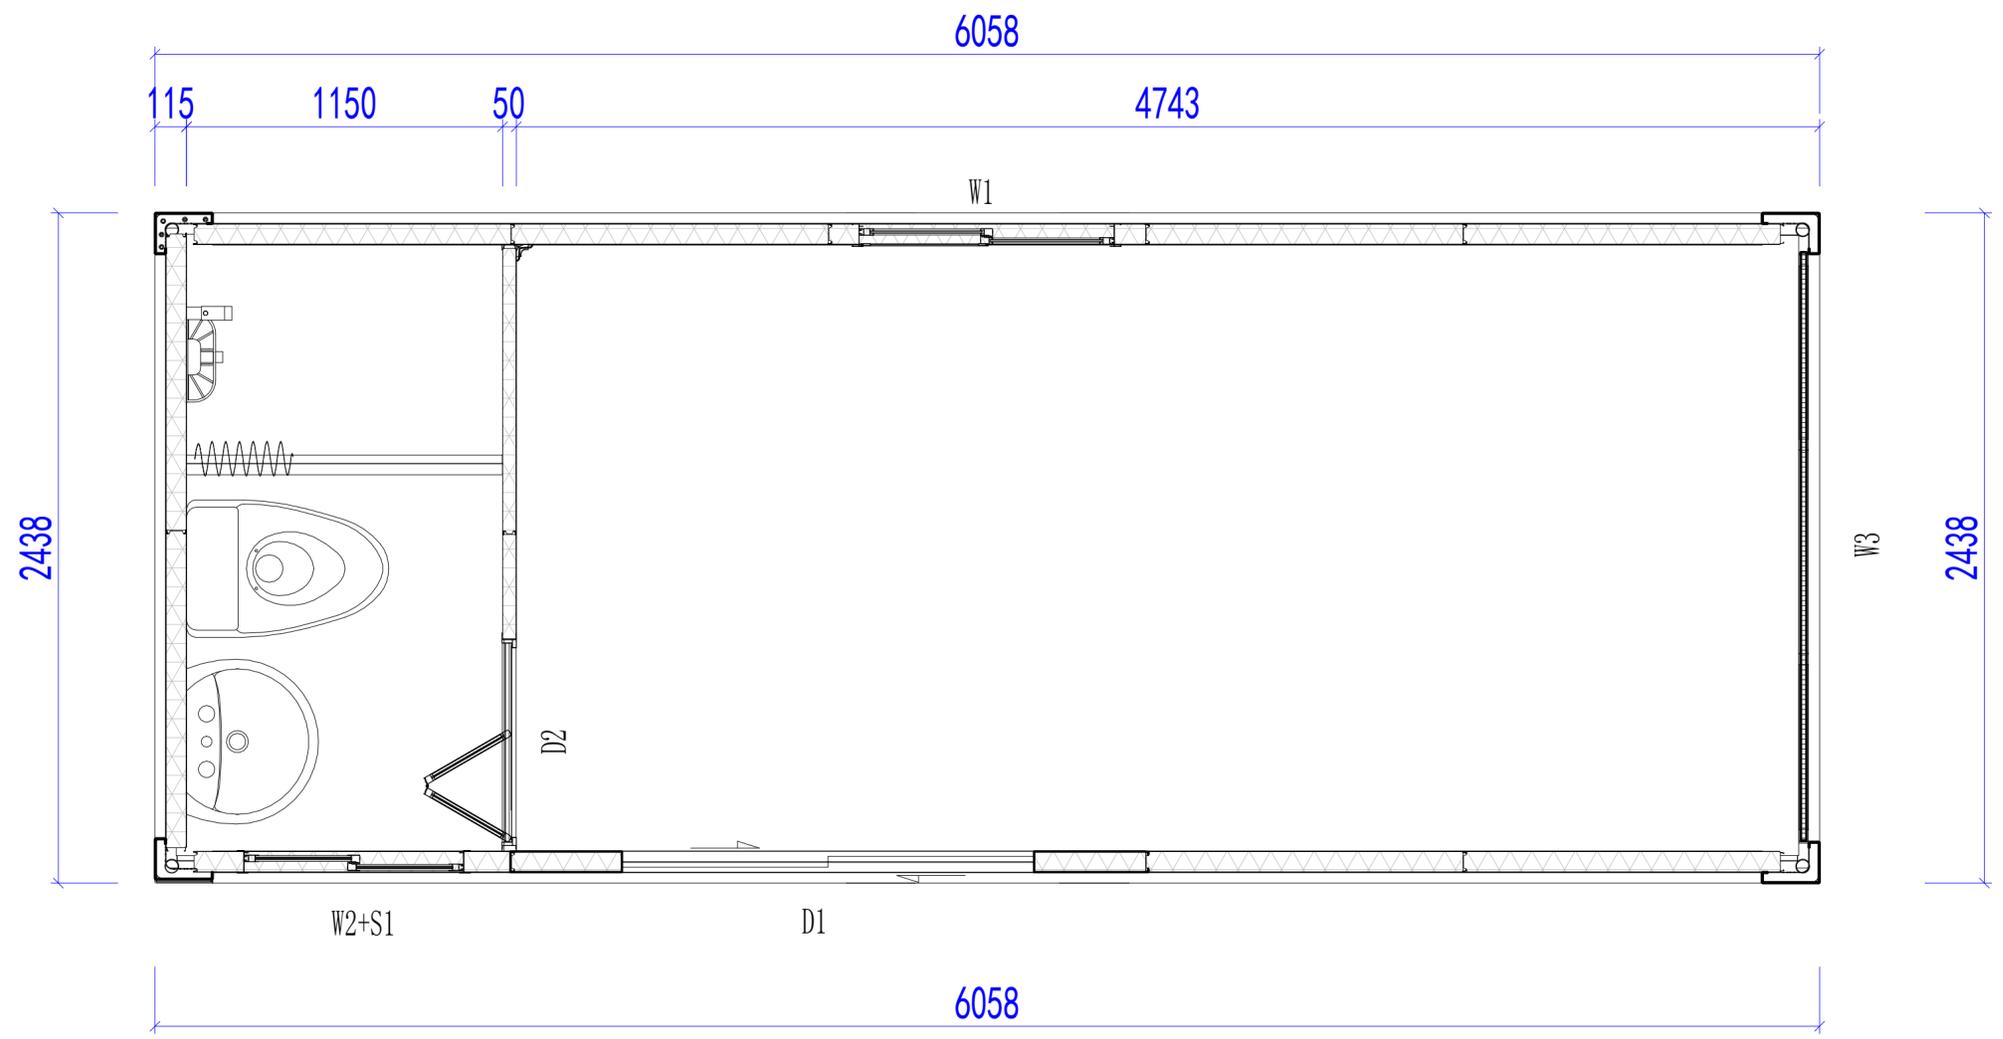

平面布置图

Copyright 2016.
 本图版权归浙江普天集成房屋有限公司所有，基本工图中本图的所有权均归本公司所有。
 THE OWNERSHIP OF THE COPYRIGHT IN THIS DRAWING REMAINS BY ZHEJIANG PUTIAN INTEGRATED HOUSING CO., LTD. WRITTEN CONSENT MUST BE OBTAINED BEFORE ANY USE OR REPRODUCTION OF THE DRAWING.

Rev.	Description	Date	Who send

PTH
 Zhejiang Putian integrated housing Co., Ltd.
 Hangzhou Zhonggu Architecture Design (Institute) Co., Ltd.

证书等级
 证书编号

合作设计单位
 Collaborative Designer

工序 Process	签名 Signature	日期 Date
审定 Authorized By		
审核 Verified By		
项目负责人 Process		
校对人 Checked By		
设计 Designed By		
制图 Drawn By		

执业签章
 Engineer Signature

出图签章
 Engineer Signature


项目名称
 Project Name
澳大利亚-集装箱

题名
平面布置图


工程编号 No.	PT210615	专业 Prof.	JZ
比例 Scale	1:1	图号 Fig. No.	J0-4

未盖技术出图章 本图纸无效
 This drawing is valid only after being stamped and signed.


甲	力	明	动
理	结	构	绘
会	密		

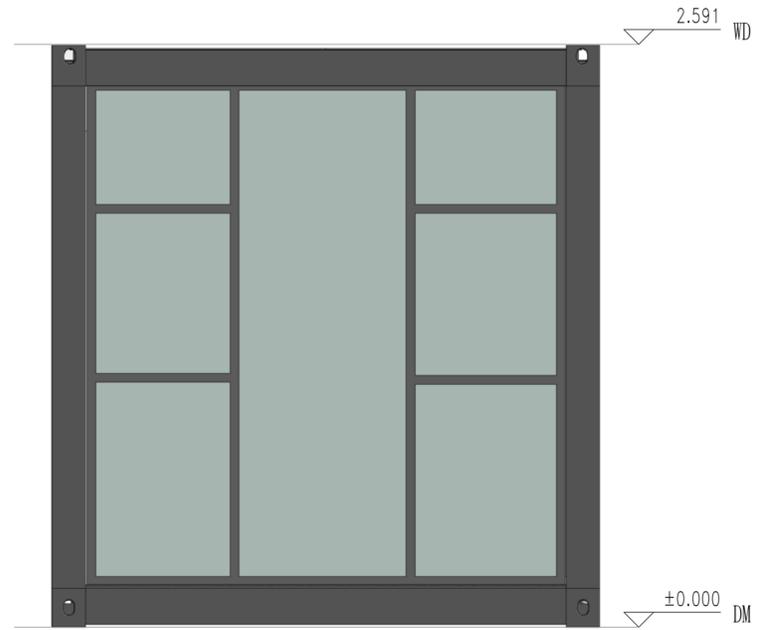


东立面

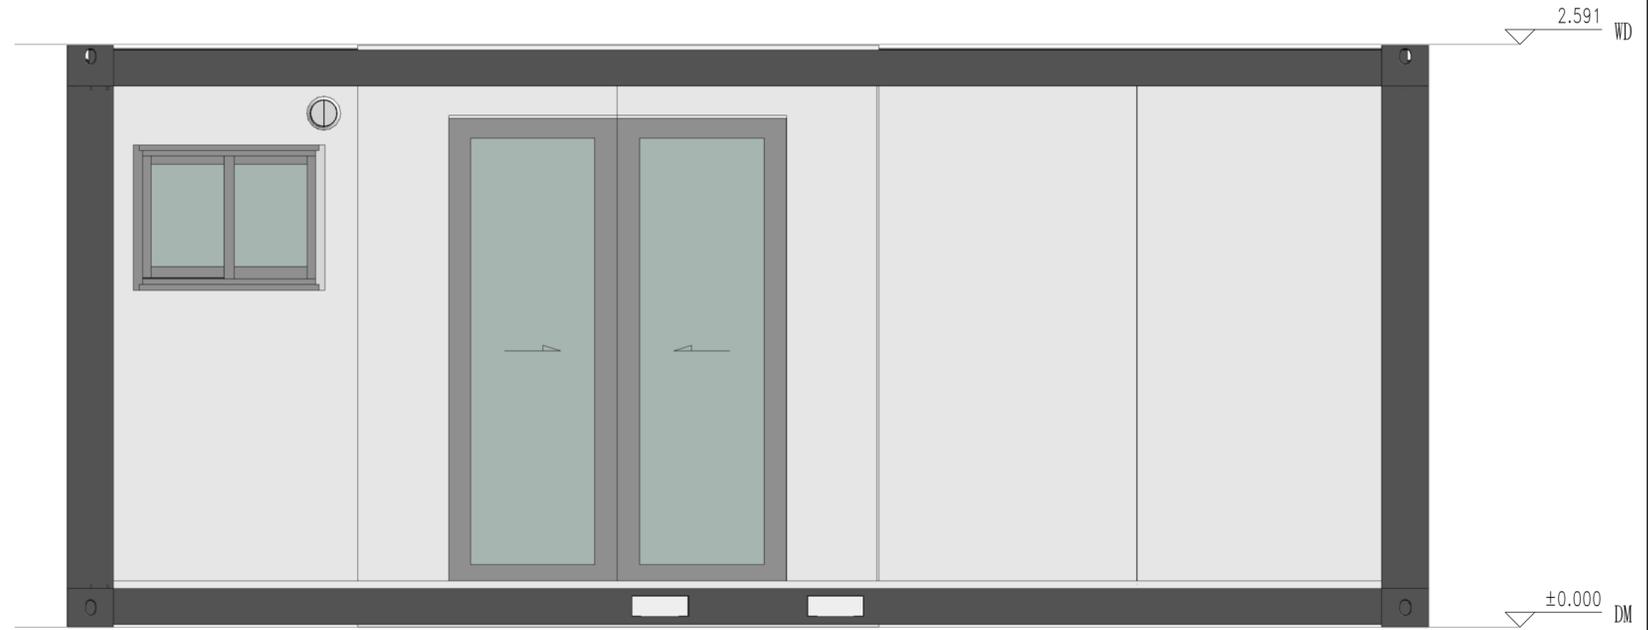

南立面

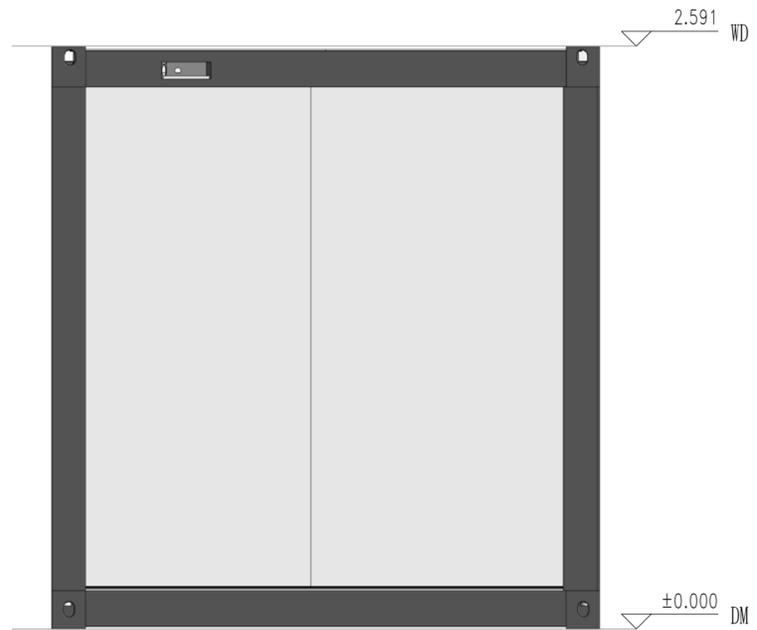

西立面

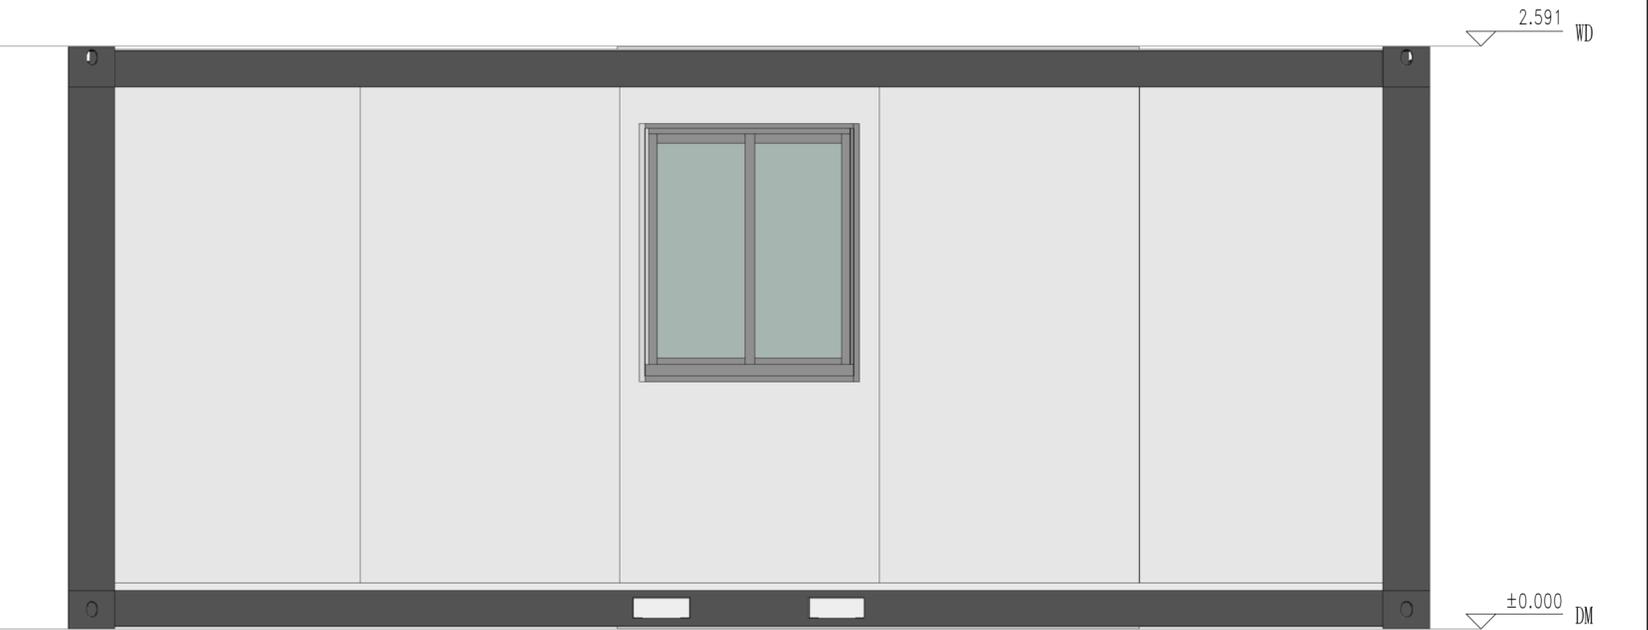

北立面

Copyright 2016.
 本图版权归浙江普天集成房屋有限公司所有，基本权利归本公司的设计机构和设计师所有。
 THE OWNERSHIP OF THE COPYRIGHT IN THIS DRAWING REMAINS BY ZHEJIANG PUTIAN INTEGRATED HOUSING CO., LTD. WRITTEN CONSENT MUST BE OBTAINED BEFORE ANY REPRODUCTION OF THE DRAWING.

Rev.	Description	Date	Who send

PTH
 Zhejiang Putian integrated housing Co., Ltd.
 Hangzhou Zhongou Architecture Design (Institute) Co., Ltd.

证书等级: _____
 证书编号: _____
 合作设计单位: _____

工序	签名	日期
Process	Signature	Date
审定		
Authorized By		
审核		
Verified By		
项目负责人		
Process		
校对		
Checked By		
设计		
Designed By		
制图		
Drawn By		
执业印章		
Engineer Signature		
出图印章		
Engineer Signature		


项目名称: 澳大利亚-集装箱
 Project Name: 澳大利亚-集装箱

题名: 立面布置图
 Title: 立面布置图

工程编号	PT210615	专业	JZ
图号		图名	J0-5

未盖技术出图章 本图纸无效
 This drawing is valid only after being stamped and signed.

电力	暖通	动力
结构	给排水	
会	密	

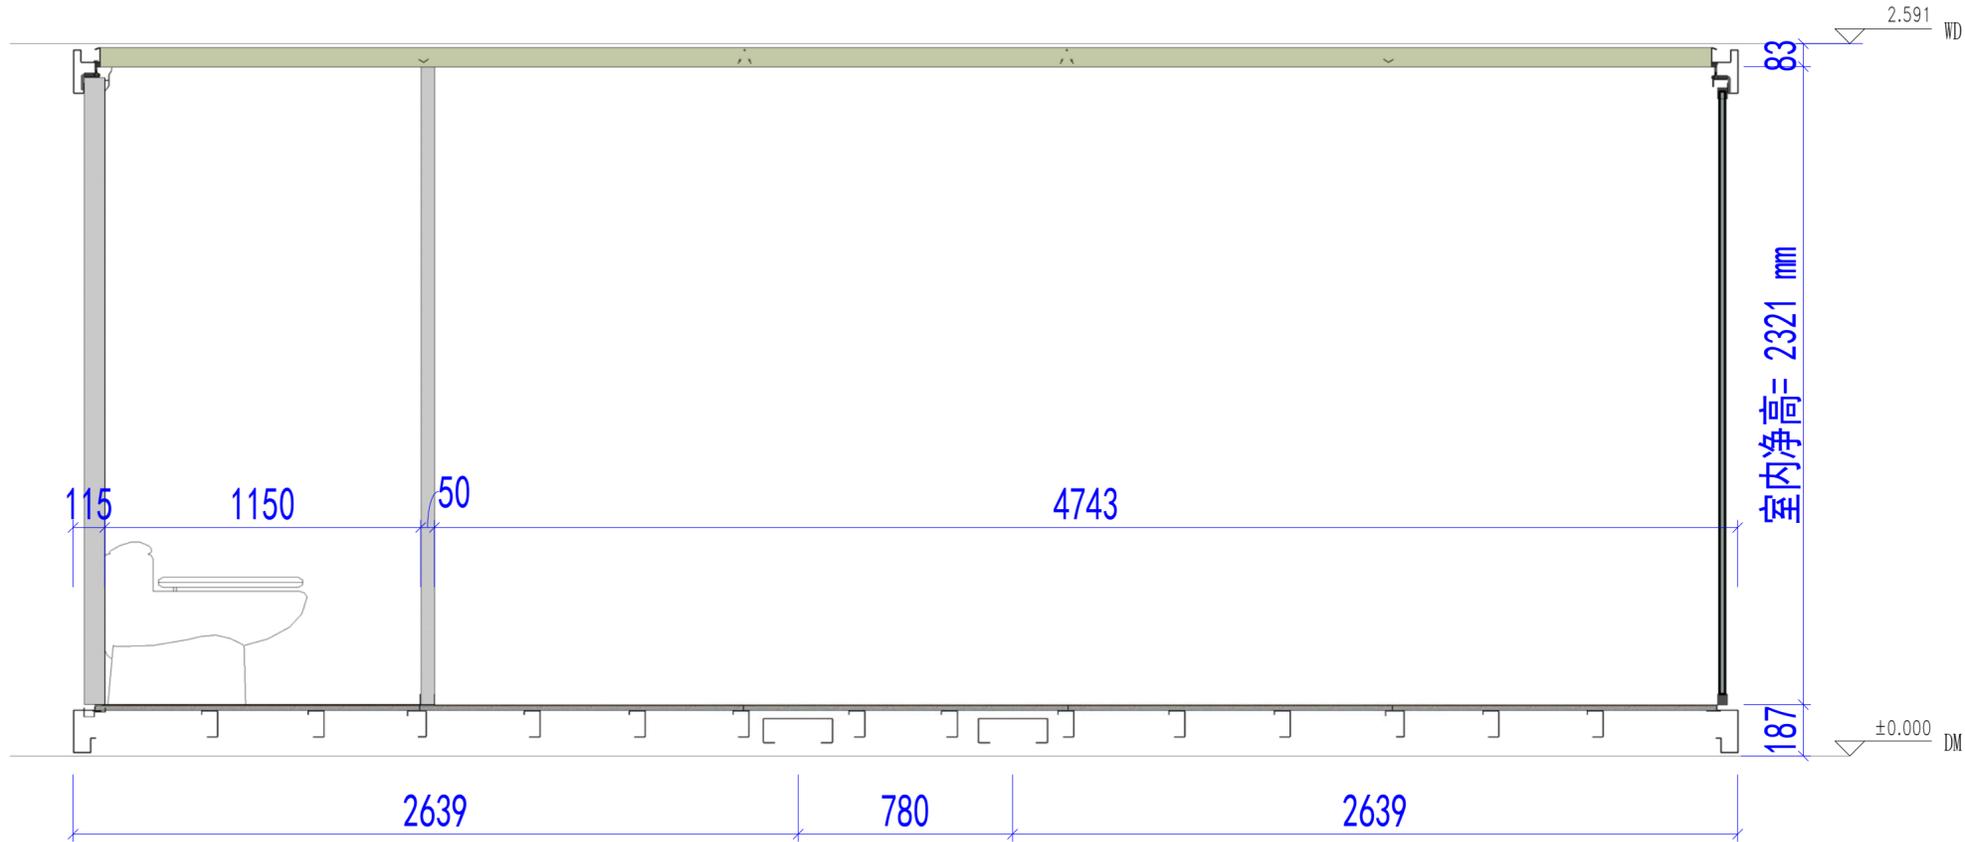

剖面布置图

Copyright 2016.
 本图版权归浙江普天集成房屋有限公司所有，基本工图版权归浙江普天集成房屋有限公司所有。
 THE OWNERSHIP OF THE COPYRIGHT IN THIS DRAWING REMAINS BY ZHEJIANG PUTIAN INTEGRATED HOUSING CO., LTD. WRITTEN CONSENT MUST BE OBTAINED BEFORE ANY USE OR REPRODUCTION OF THE DRAWING.

Rev.	Description	Date	Who send
------	-------------	------	----------

PTH

Zhejiang Putian integrated housing Co., Ltd.
 Hangzhou Zhonggu Architecture Design (Institute) Co., Ltd.

证书等级	
证书编号	

合作设计单位
 Cooperative Designer

工序 Process	签名 Signature	日期 Date
审定 Authorized By		
审核 Verified By		
项目负责人 Process		
校对 Checked By		
设计 Designed By		
制图 Drawn By		

执业印章
 Engineer Signature

出图印章
 Engineer Signature


项目名称
 Project Name
澳大利亚-集装箱

题名
剖面布置图



工程编号 PT210615	专业 JZ
比例	图号 J0-6


未盖技术出图章 本图纸无效
 This drawing is valid only after being stamped and

电力	照明	动力
暖通	给排水	
结构		
会		
密		

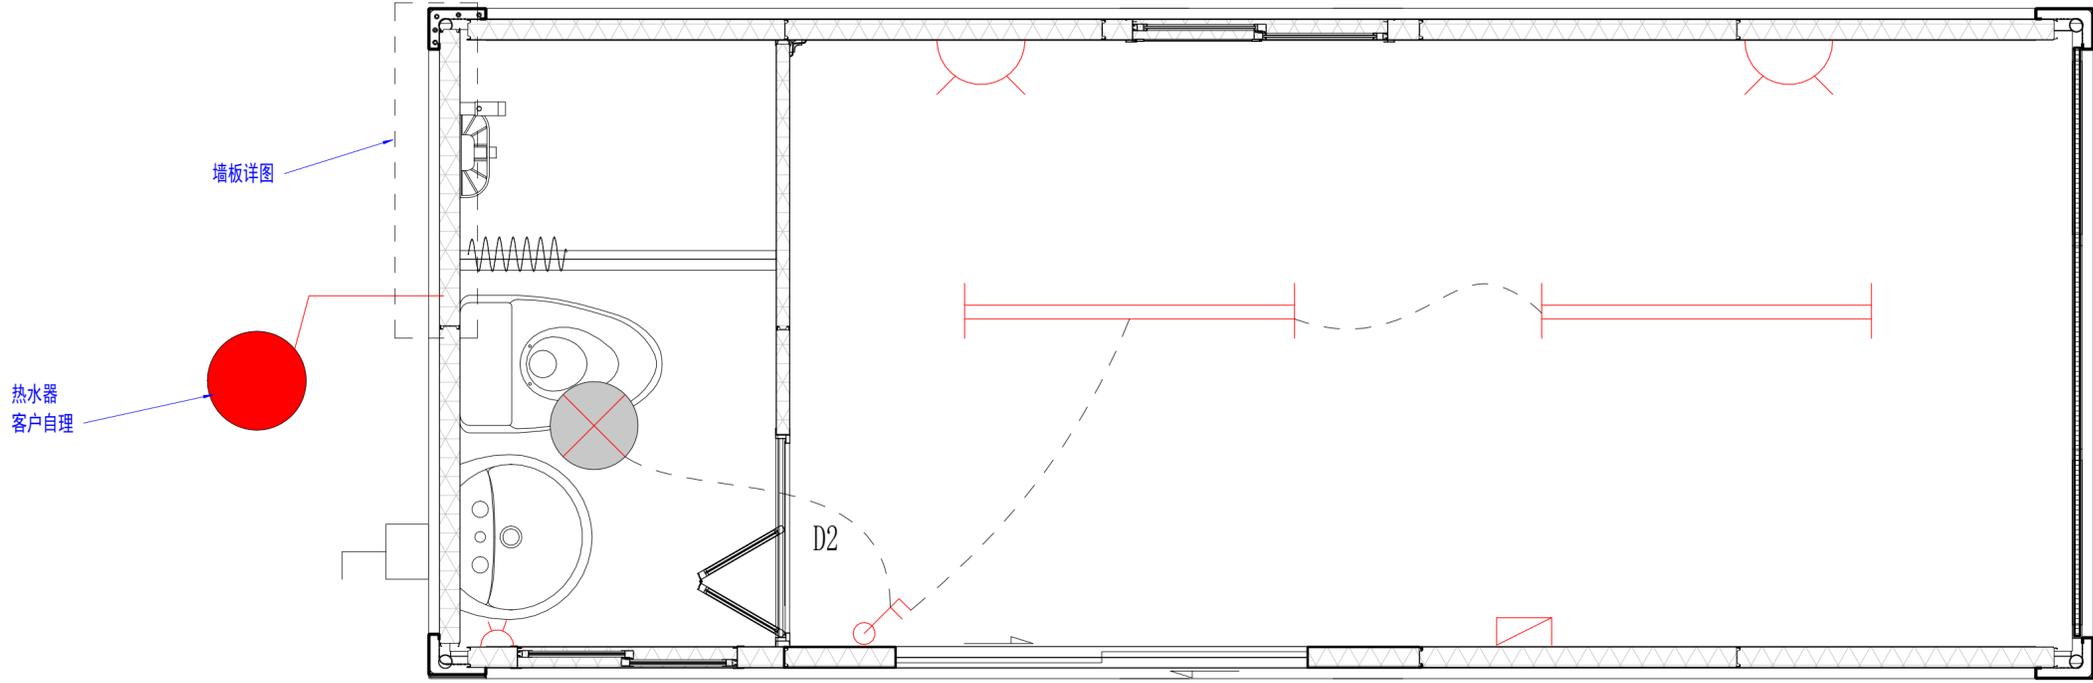

电力布置图

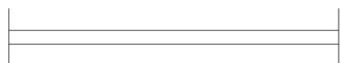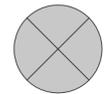-  澳标插座，安装高度300mm（安装暗盒，带螺丝，面板客户自理）
厕所插座暗盒高度1200mm，含防水盒
-  1200mm LED日光灯，带接地线
-  圆形吸顶灯，带接地线
-  双控开关，安装高度1200mm（安装暗盒，面板客户自理）
-  配电箱，澳标，（客户自理）
-  户外插座（我方提供）图示仅标示户外插座方向

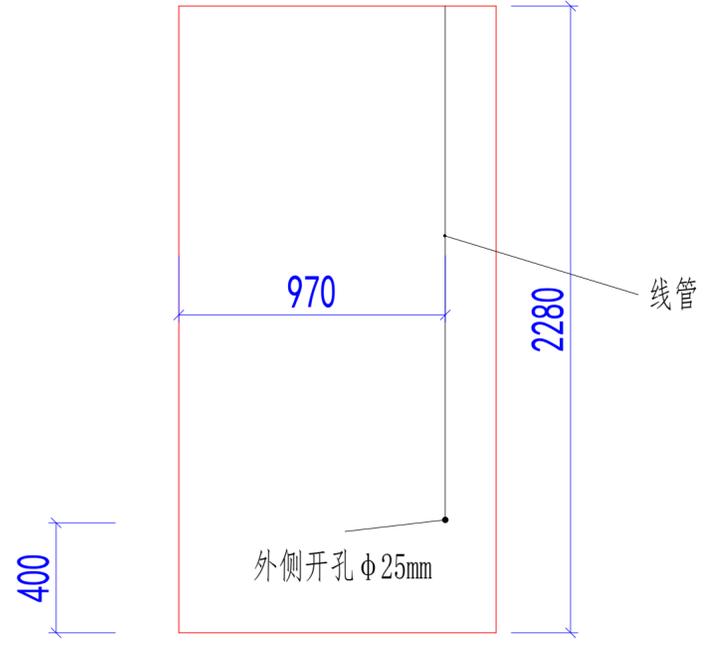

墙板详图

Copyright 2016.
 本图版权归浙江普天集成房屋有限公司所有，基本工除外部的任何其它机构和人员。
 THE OWNERSHIP OF THE COPYRIGHT IN THIS DRAWING REMAINS BY ZHEJIANG PUTIAN INTEGRATED HOUSING CO., LTD. WRITTEN CONSENT MUST BE OBTAINED BEFORE ANY REPRODUCTION OF THE DRAWING.

Rev.	Description	Date	Who send

PTH
 Zhejiang Putian integrated housing Co., Ltd.
 Hangzhou Zhonggu Architecture Design (Institute) Co., Ltd.

证书等级: _____
 证书编号: _____
 合作设计单位: _____

工序	签名	日期
Process	Signature	Date
审定		
审核		
项目负责人		
校对		
设计		
制图		

执业签章
 Engineer Signature

出图签章
 Engineer Signature


项目名称
澳大利亚-集装箱

题名
电力布置图

工程编号	PT210615	专业	JZ
比例	1:1	图号	J0-7

未盖技术出图章 本图纸无效
 This drawing is valid only after being stamped and signed.


电力	暖通	动力
结构	给排水	
暖通		
结构		
给排水		

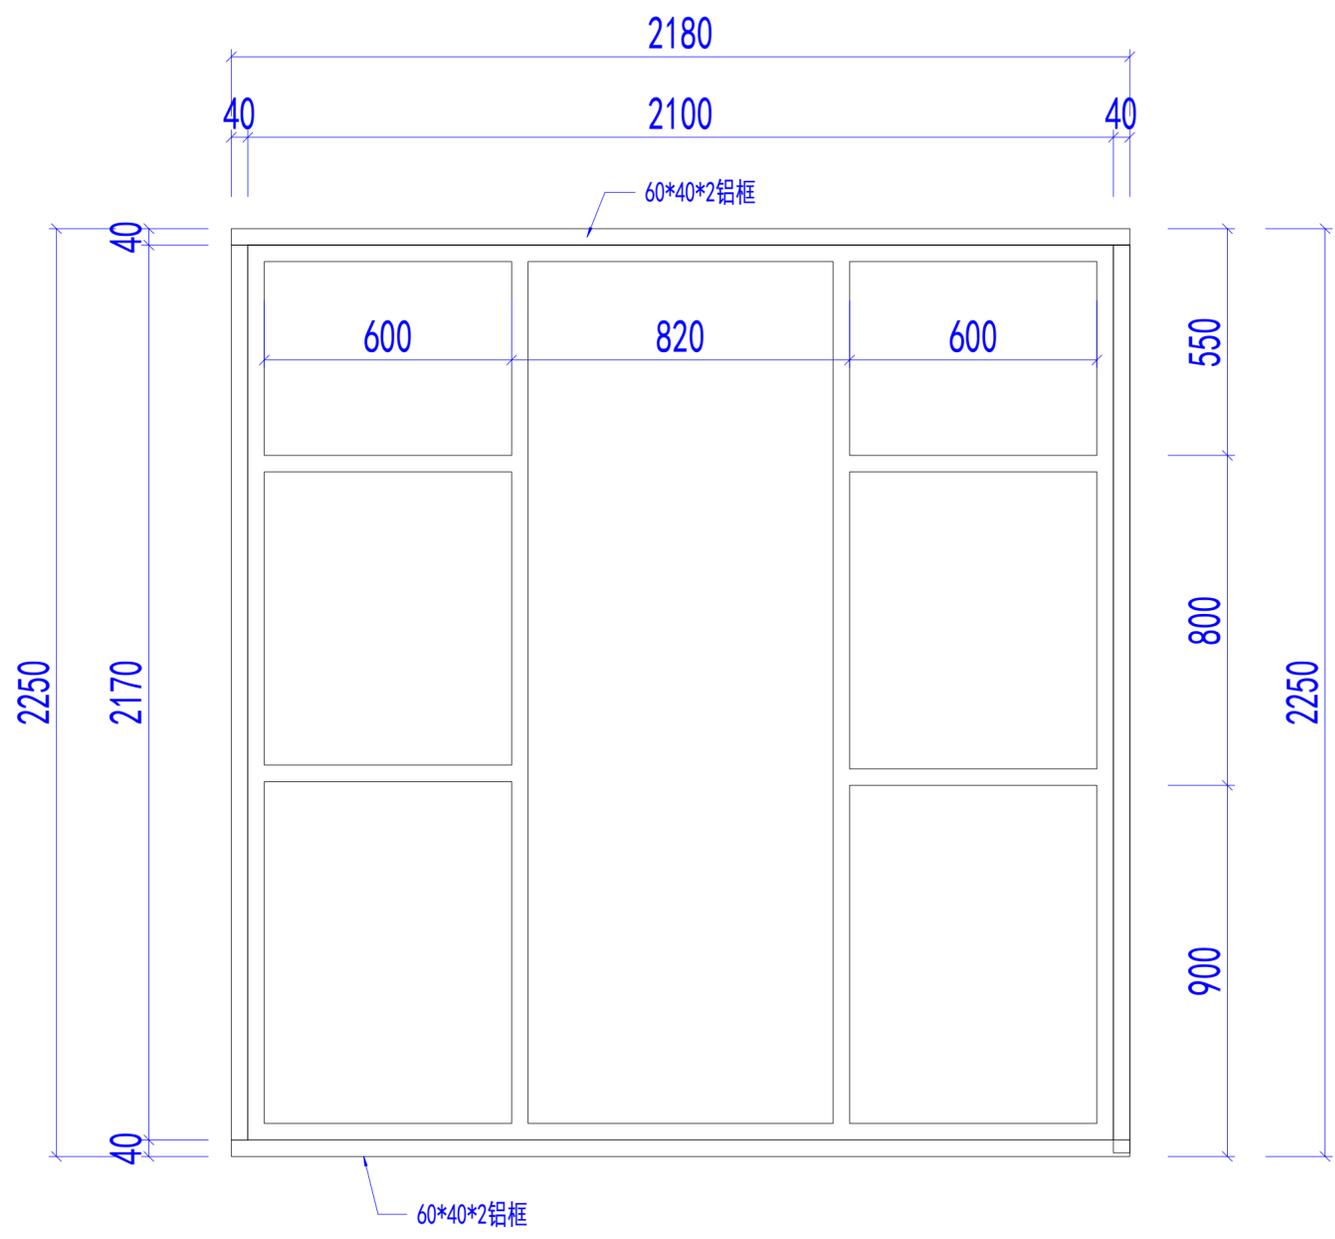

W2大样

备注：铝框颜色为黑色

玻璃为单层钢化玻璃，与PT200293项目同规格，同颜色

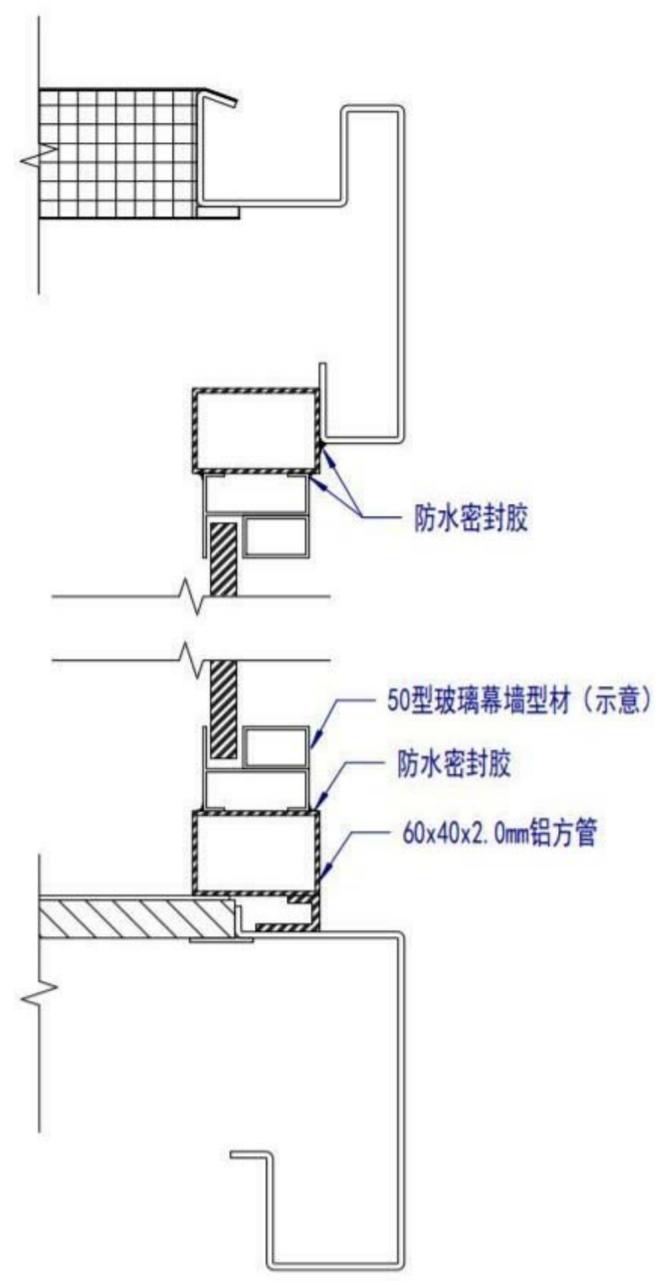

窗框安装大样

Copyright 2016.
 本图版权归浙江普天集成房屋有限公司所有，基本工除外部的材料规格和限制。
 THE OWNERSHIP OF THE COPYRIGHT IN THIS DRAWING REMAINS BY ZHEJIANG PUTIAN INTEGRATED HOUSING CO., LTD. WRITTEN CONSENT MUST BE OBTAINED BEFORE ANY USE OR REPRODUCTION OF THE DRAWING.

证书等级	Rev.	修改内容 Description	日期 Date	负责人 who send
------	------	---------------------	------------	-----------------

PTH
 Zhejiang Putian integrated housing Co., Ltd.
 Hangzhou Zhonggu Architecture Design (Institute) Co., Ltd.

证书编号
 合作设计单位
 Cooperative Designer

工序 Process	签名 Signature	日期 Date
审定 Authorized By		
审核 Verified By		
项目负责人 Process		
校对 Checked By		
设计 Designed By		
制图 Drawn By		

执业签章
 Engineer Signature

出图签章
 Engineer Signature


项目名称
 Project Name
澳大利亚-集装箱

题名
 Title
幕墙节点

工程编号 No.	PT210615	专业 Prof.	JZ
比例 Scale		图号 Drawing No.	J0-8


未盖技术出图章 本图纸无效
 This drawing is valid only when being stamped and
 is invalid without the technical drawing stamp.

会	理	电
密	质	力
控	构	源
制	造	动
水		力

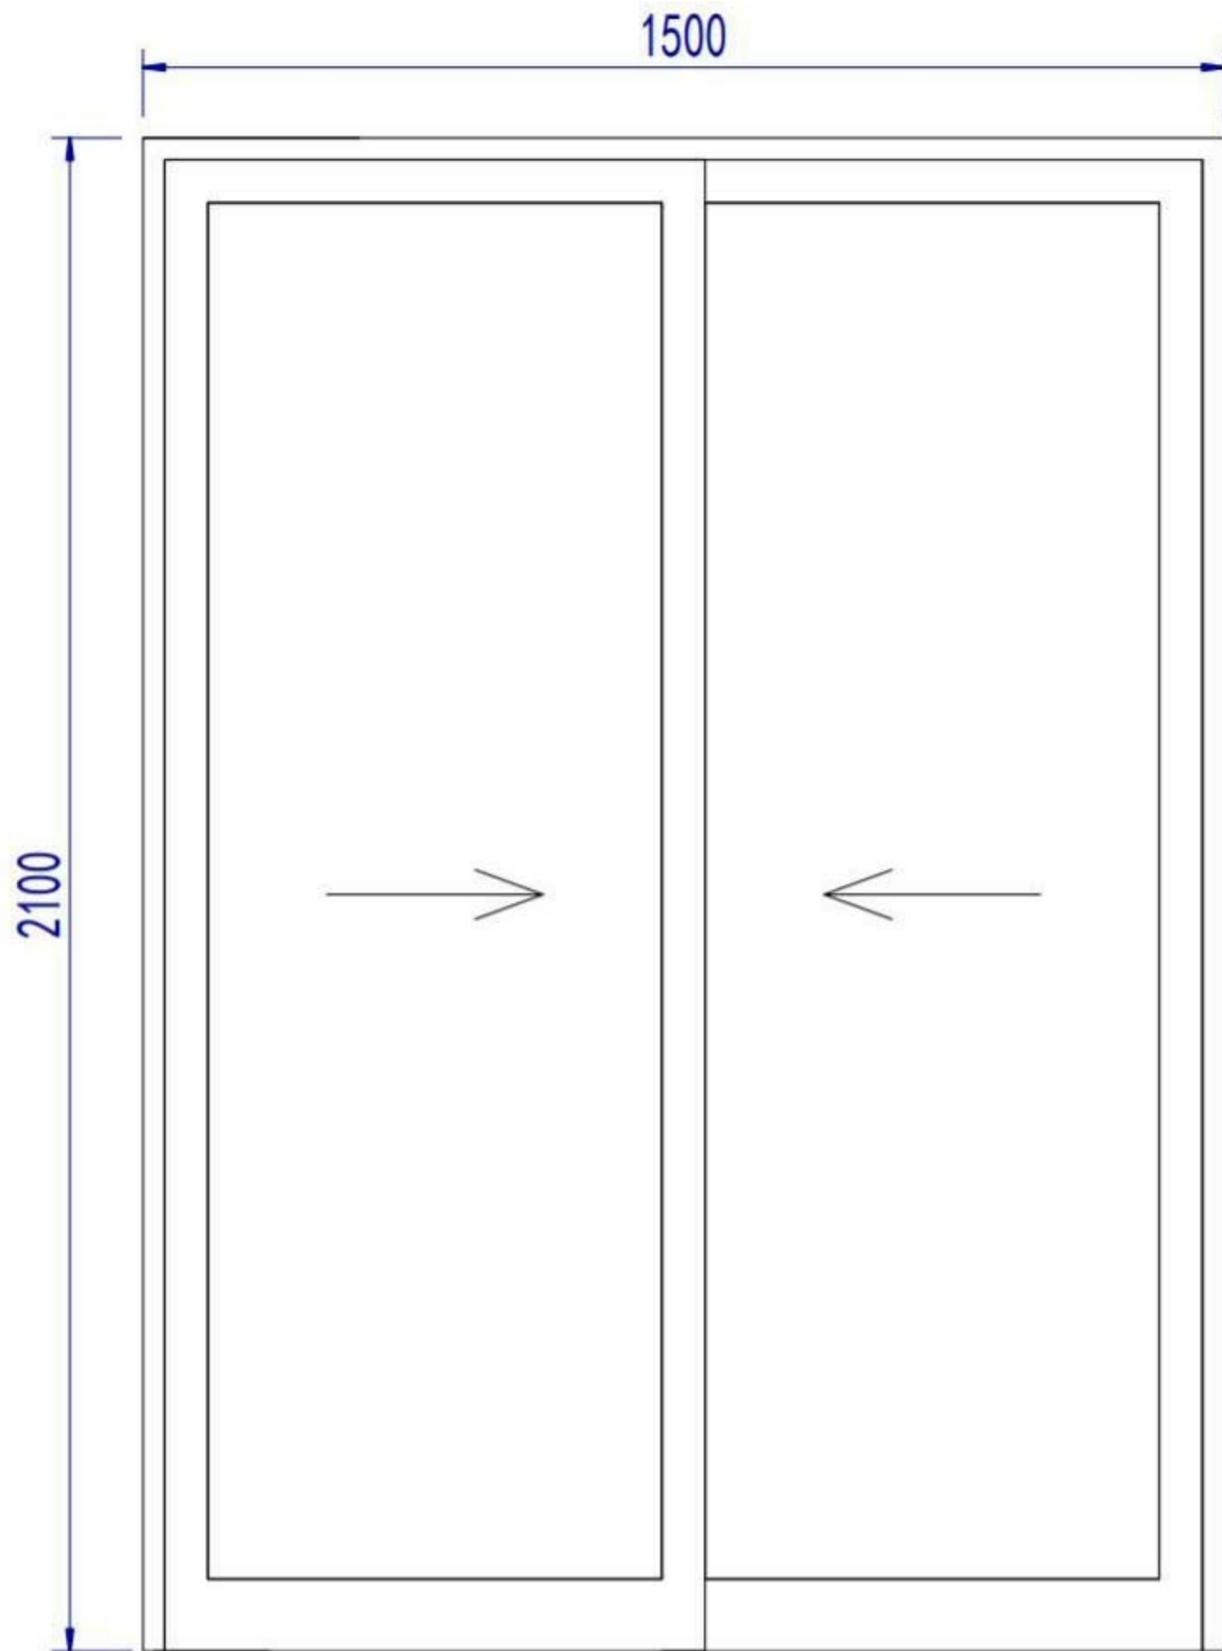

1500x2100mm铝合金单玻移门

注：黑色铝合金边框，底部增加排水构造

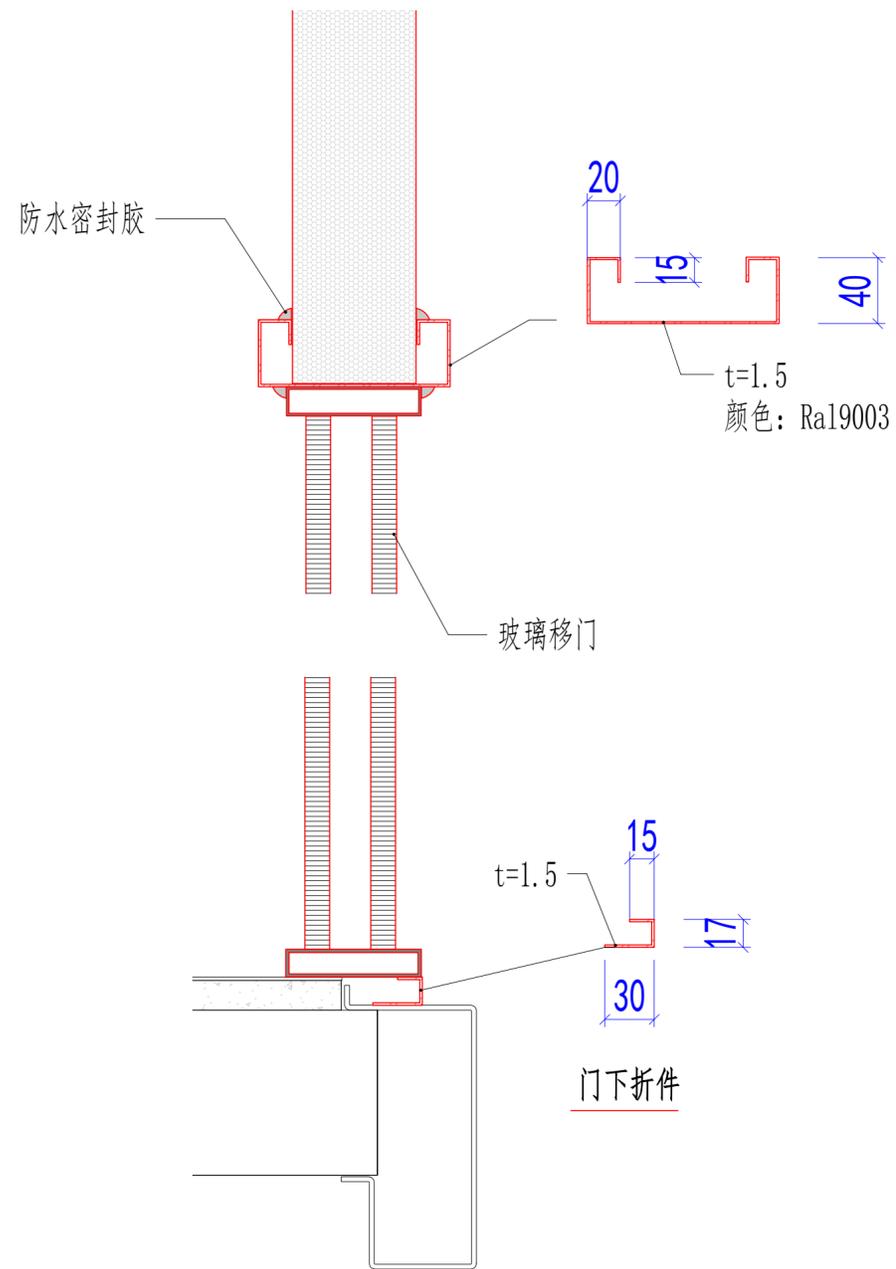

Copyright 2016.

本图版权归浙江普天集成房屋有限公司所有，基本工图中未标注的尺寸均按国家标准。
THE OWNERSHIP OF THE COPYRIGHT IN THIS DRAWING REMAINS BY ZHEJIANG PUTIAN INTEGRATED HOUSING CO., LTD. WRITTEN CONSENT MUST BE OBTAINED BEFORE ANY REPRODUCTION OF THE DRAWING.

Rev.	Description	Date	Who send
------	-------------	------	----------

PTH

Zhejiang Putian integrated housing Co., Ltd.
Hangzhou Zhonggu Architecture Design (Institute) Co., Ltd.

证书等级

证书编号

合作设计单位

工序	签名	日期
审定		
审核		
项目负责人		
校对人		
设计	设计者	11/13/20
制图	作者	11/13/20

执业签章

出图签章

项目名称
澳大利亚-集装箱

题名
移门大样

工程编号 PT210615 专业 JZ

比例 1:1 图号 J0-6

未盖技术出图章 本图纸无效

PT210615-8设计说明

建筑概况:

此设计单使用新型焊接箱，尺寸为6058x2438mm，高度为2591mm，室内净高2320mm。共1套。使用75mmEPS夹芯板做外墙面维护，50mmEPS夹芯板做内墙面维护，70mmPU发泡箱顶维护，箱底铺设18mm水泥纤维板+PVC地板。

应用环境与荷载:

风荷载: 120km/h 雪荷载 1.00kN/m² 箱底活载 2.50kN/m²


材料参数:

- 箱体框架: 所有型材采用Q355低合金碳素结构钢，框架所有型材均采用热镀锌100g/m²，焊接完成后整体喷粉烤漆处理。颜色为灰色(RAL7021)。
- 箱顶板: 70mmPU发泡屋面，PU密度45kg/m³，彩钢板上面板厚度0.45mm，颜色白灰(RAL9003)，下面板厚度0.40mm，颜色乳白亚光(RAL9003)，彩钢板表面AZM100g/m²+PE烤漆20/5um。
- 外墙面板: 75mmEPS夹芯板外墙面，EPS密度12kg/m³，彩钢板面板厚度0.40mm，外面板为颜色白灰(RAL9003)带压筋，内面板为乳白亚光(RAL9003)，墙板双面覆膜，彩钢板表面AZM100g/m²+PE烤漆20/5um。
- 内墙面板: 50mmEPS夹芯板墙面，EPS密度12kg/m³，彩钢板面板厚度0.40mm，面板为乳白亚光(RAL9003)，墙板双面覆膜，彩钢板表面AZM100g/m²+PE烤漆20/5um。(注: 内墙面板双面不压筋)
- 地面参数: 1.8mmPVC地板+18mm水泥纤维板。PVC地板颜色为木纹。卫生间PVC地板更换为2.5mmPVC地板，颜色灰色圆点。
- 门: D1:1500x2100mm单层钢化玻璃移门, 黑色铝合金边框, 底部框架增加排水构造。 D2:800x2000mm 铝合金折叠门
- 窗: W1:980x1150mm铝合金单玻移窗(室内面装纱窗)(黑色铝合金边框)
W2: 850x600mm铝合金单玻移窗(玻璃带压花)(黑色铝合金边框) S1:5寸PVC换气扇
W3:2180*2250mm铝合金玻璃窗(均为固定窗)(黑色铝合金边框)
- 电力标准: 电力均为澳标。配2个30w LED吸顶灯(L=1200mm)(带接地线), 1个圆形LED卫生间吸顶灯(带接地线), 2个单控开关(客户自理), 2个10A插座(客户自理), 1个10A防水插座(客户自理), 配电箱(客户自理) 注: 开关插座, 安装暗盒及线管, 无需面板及电线。
- 卫浴标准: 1套标准淋浴龙头+浴帘+挡水, 1个立式洗手盆, 座便器(客户自理), 1套卫生间给排水, 1个卫生间插座防水盒



Copyright 2016. <small>本图版权归浙江普天集成房屋有限公司所有，除本图外本图的所有权均归本公司所有。 THE OWNERSHIP OF THE COPYRIGHT IN THIS DRAWING REMAINS BY ZHEJIANG PUTIAN INTEGRATED HOUSING CO., LTD. WRITTEN CONSENT MUST BE OBTAINED BEFORE ANY USE OR REPRODUCTION OF THE DRAWING.</small>			
Rev.	Description	Date	Who used
 Zhejiang Putian integrated housing Co., Ltd. Hangzhou Zhonggu Architecture Design (Institute) Co., Ltd.			
证书等级			
证书编号			
合作设计单位			
工序	签名	日期	
审定	Authorized By		
审核	Verified By		
项目负责人	Process		
校对人	Checked By		
设计	Designed By		
制图	Drawn By		
执业印章	Engineer Signature		
出图印章	Engineer Signature		
项目名称	澳大利亚-集装箱		
题名	设计说明		
工程编号	PT210615	专业	JZ
比例	1:1	图号	JZ-0
未盖技术出图章 本图无效			

电力	暖通	动力
结构	给排水	
暖通		
给排水		
结构		
电力		

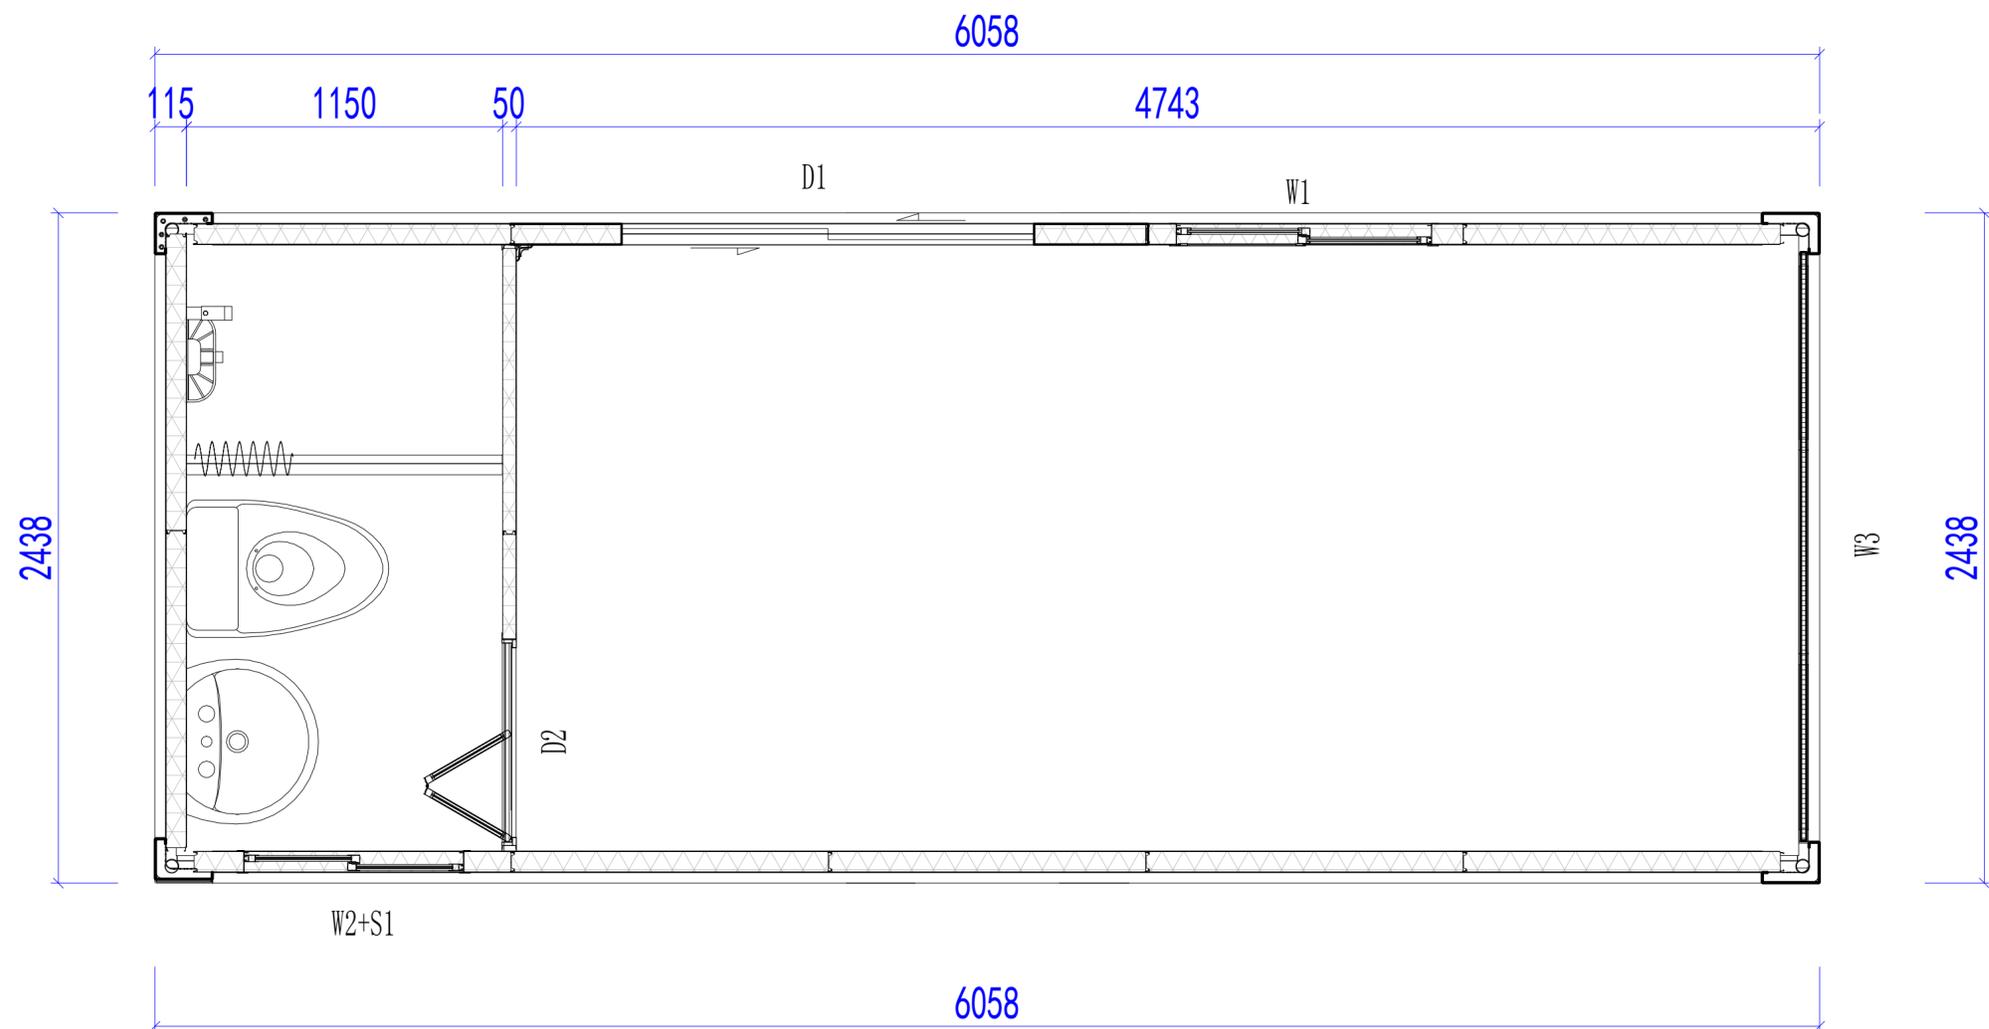

平面布置图

Copyright 2016.
 本图版权归浙江普天集成房屋有限公司所有，基本工图版权归浙江普天集成房屋有限公司所有。
 THE OWNERSHIP OF THE COPYRIGHT IN THIS DRAWING REMAINS WITH ZHEJIANG PUTIAN INTEGRATED HOUSING CO., LTD. WRITTEN CONSENT MUST BE OBTAINED BEFORE ANY REPRODUCTION OF THE DRAWING.

Rev.	Description	Date	Who send

PTH
 Zhejiang Putian integrated housing Co., Ltd.
 Hangzhou Zhonggu Architecture Design (Institute) Co., Ltd.

证书等级
 证书编号

合作设计单位
 Collaborative Designer

工序 Process	签名 Signature	日期 Date
审定 Authorized By		
审核 Verified By		
项目负责人 Process		
校对人 Checked By		
设计 Designed By		
制图 Drawn By		

执业签章
 Engineer Signature

出图签章
 Engineer Signature

项目名称
 Project Name
澳大利亚-集装箱

题名
平面布置图

工程编号 No.	PT210615	专业 Prof.	JZ
比例 Scale		图号 No.	J0-4

未盖技术出图章 本图纸无效
 This drawing is valid only after being stamped and
 This drawing is valid only after being stamped and

甲	力	明	动
理	结	构	水
会	密		

Copyright 2016.
 本图版权归浙江普天集成房屋有限公司所有，基本工图中本图的所有权均归浙江普天集成房屋有限公司所有。
 THE OWNERSHIP OF THE COPYRIGHT IN THIS DRAWING REMAINS BY ZHEJIANG PUTIAN INTEGRATED HOUSING CO., LTD. WRITTEN CONSENT MUST BE OBTAINED BEFORE ANY REPRODUCTION OF THE DRAWING.


Rev.	Description	Date	Who
------	-------------	------	-----

PTH

Zhejiang Putian Integrated Housing Co., Ltd.
 Hangzhou Zhonggu Architecture Design (Institute) Co., Ltd.

证书等级
 证书编号


合作设计单位
 Cooperative Designer

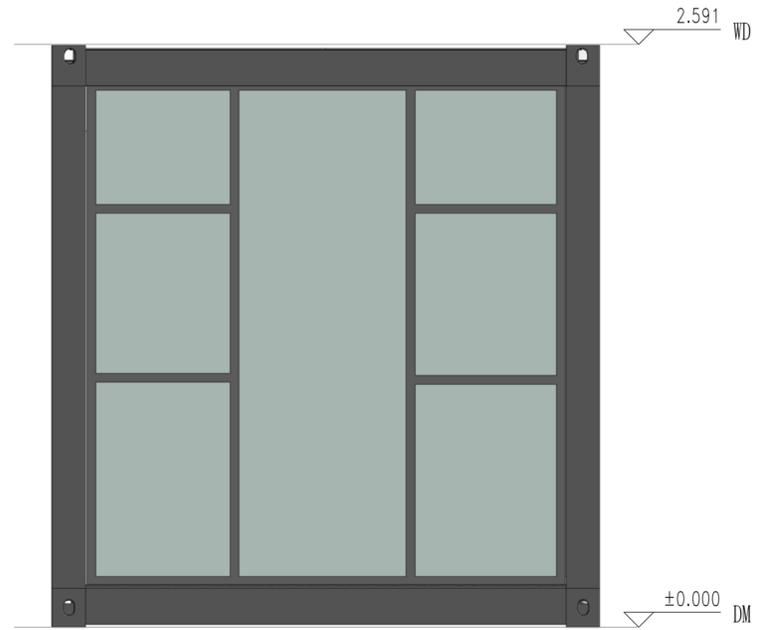


东立面



南立面

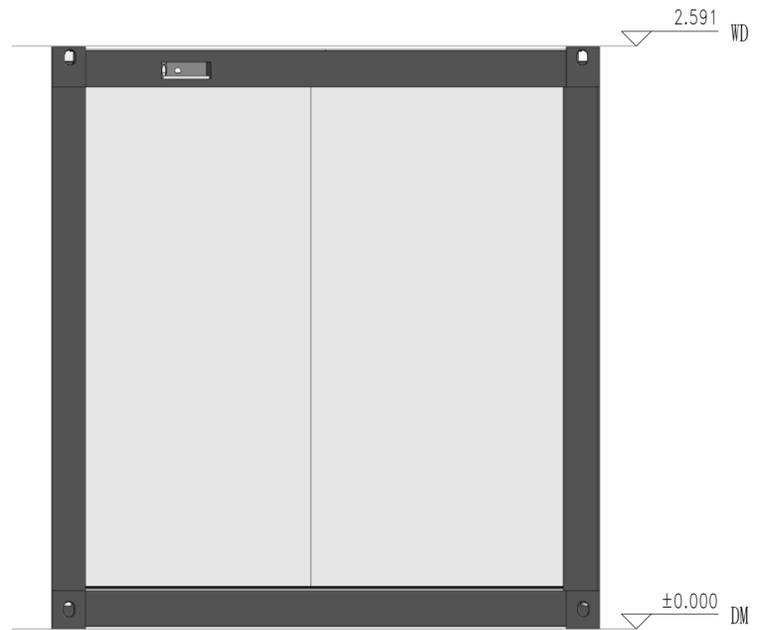

西立面

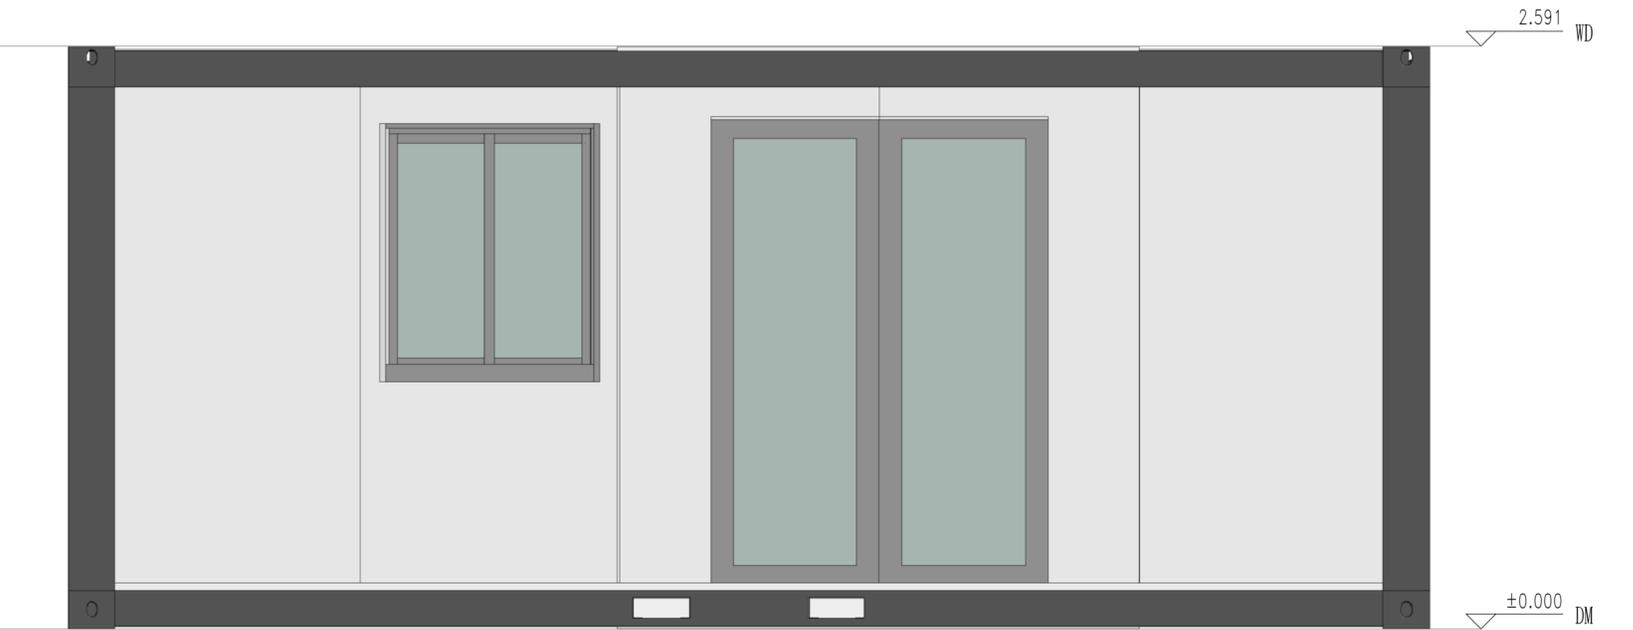

北立面

工序 Process	签名 Signature	日期 Date
审定 Authorized By		
审核 Verified By		
项目负责人 Process		
校对人 Checked By		
设计 Designed By		
制图 Drawn By		

执业印章
 Engineer Signature

出图印章
 Engineer Signature

项目名称
 Project Name
 澳大利亚-集装箱


题名
 Title
 立面布置图

工程编号
 PT210615
 专业
 JZ

比例
 1:50
 图号
 J0-5

未盖技术出图章 本图纸无效
 This drawing is valid only after being stamped and signed.

电力	暖通	动力
结构	给排水	
会	密	

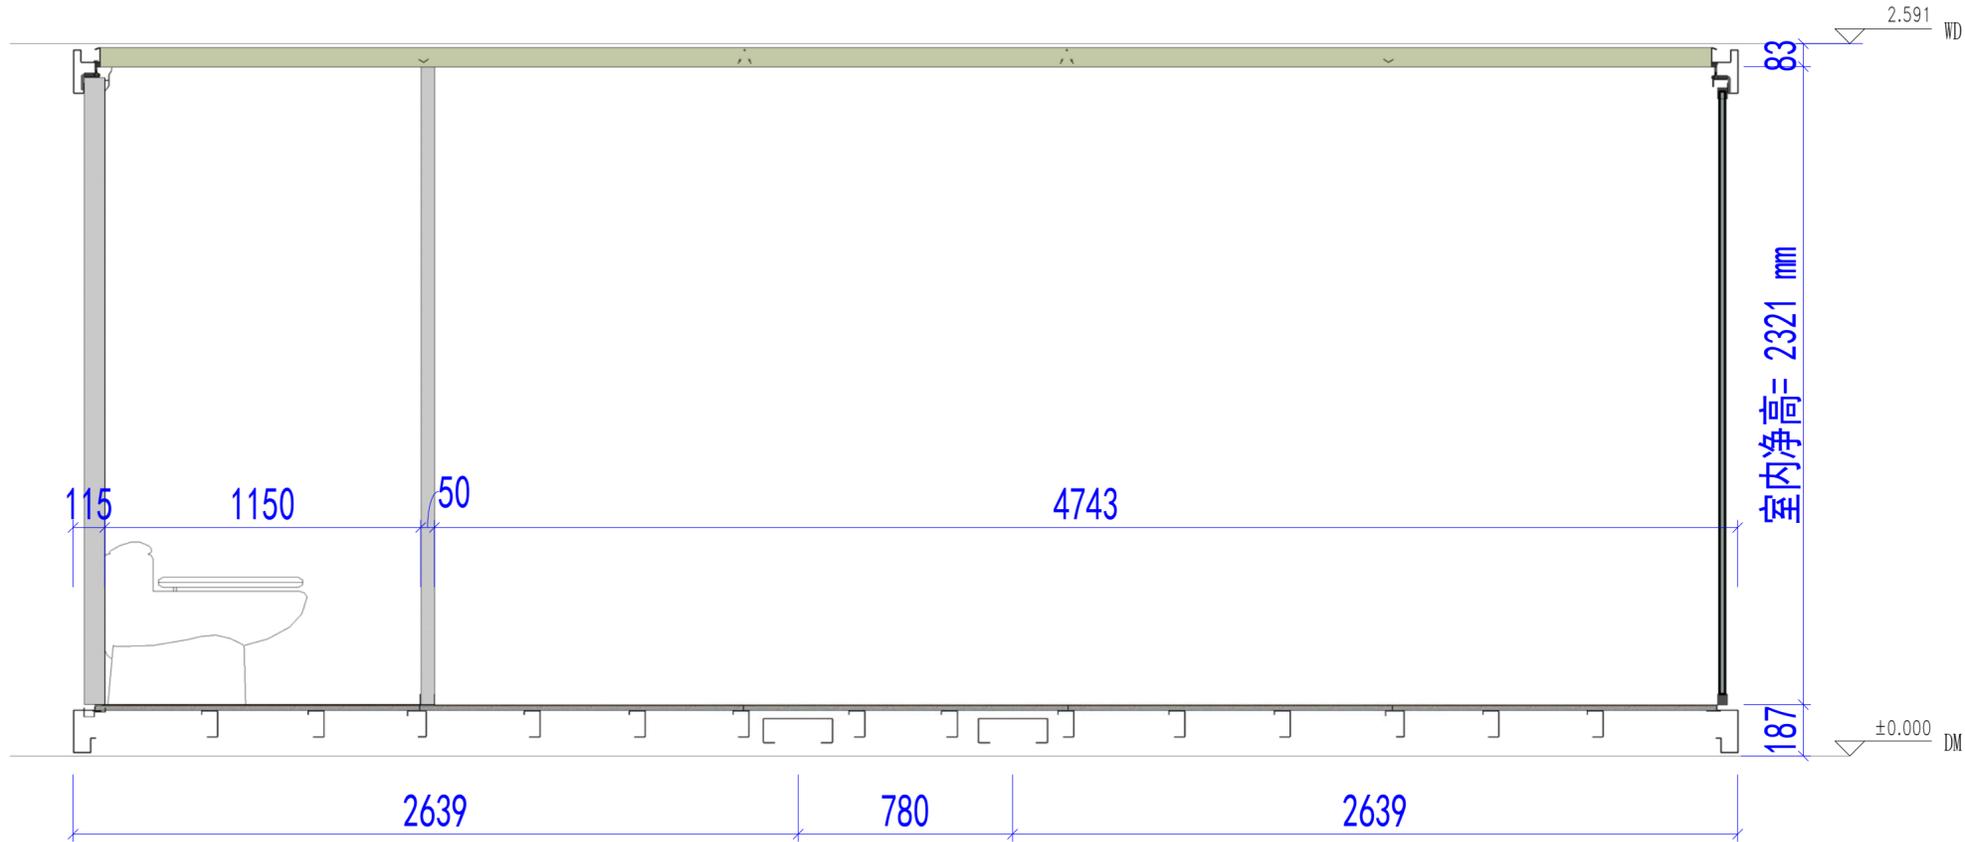

剖面布置图

Copyright 2016.
 本图版权归浙江普天集成房屋有限公司所有，基本工图版权归浙江普天集成房屋有限公司所有。
 THE OWNERSHIP OF THE COPYRIGHT IN THIS DRAWING REMAINS BY ZHEJIANG PUTIAN INTEGRATED HOUSING CO., LTD. WRITTEN CONSENT MUST BE OBTAINED BEFORE ANY REPRODUCTION OF THE DRAWING.

Rev.	Description	Date	Who send
------	-------------	------	----------



Zhejiang Putian integrated housing Co., Ltd.
 Hangzhou Zhonggu Architecture Design (Institute) Co., Ltd.

证书等级	
证书编号	

合作设计单位
 Cooperative Designer

工序 Process	签名 Signature	日期 Date
审定 Authorized By		
审核 Verified By		
项目负责人 Process		
校对 Checked By		
设计 Designed By		
制图 Drawn By		

执业印章
 Engineer Signature

出图印章
 Engineer Signature

项目名称
 Project Name
 澳大利亚-集装箱


题名
 Title
 剖面布置图

工程编号 No.	PT210615	专业 Prof.	JZ
比例 Scale		图号 No.	J0-6


未盖技术出图章 本图纸无效
 This drawing is valid only after being stamped and
 is invalid without the technical drawing stamp.


电力	照明	动力
暖通	给排水	
结构		
其他		

会 密

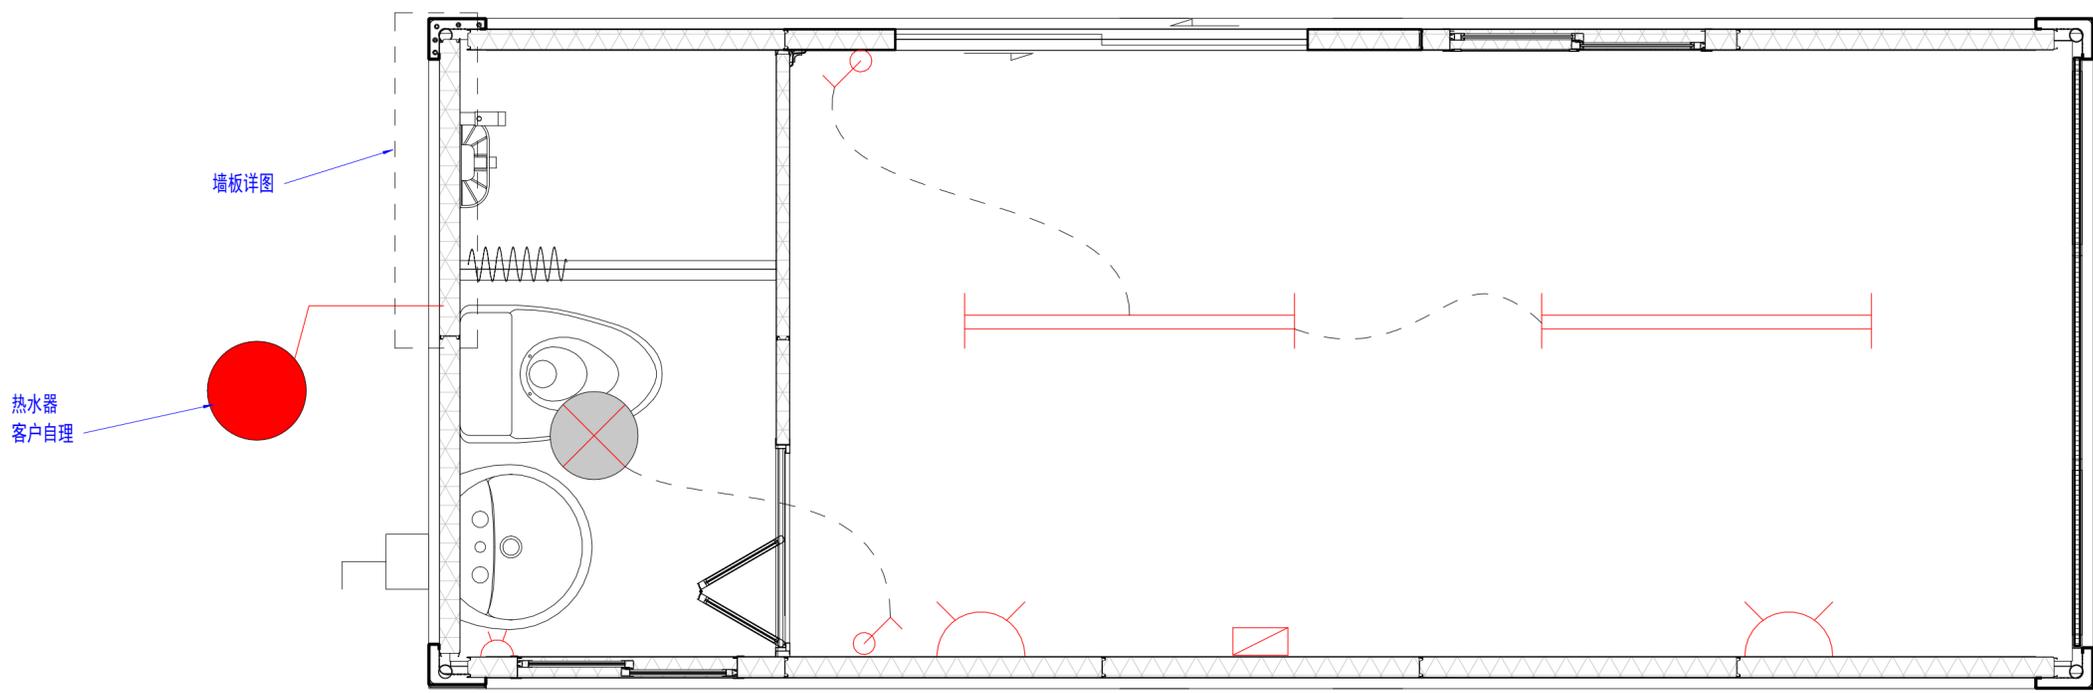

电力布置图

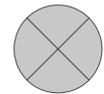-  澳标插座，安装高度300mm（安装暗盒，带螺丝，面板客户自理）
厕所插座暗盒高度1200mm，含防水盒
-  1200mm LED日光灯，带接地线
-  圆形吸顶灯，带接地线
-  单控开关，安装高度1200mm（安装暗盒，面板客户自理）
-  配电箱，澳标，（客户自理）
-  户外插座（我方提供）图示仅标示户外插座方向

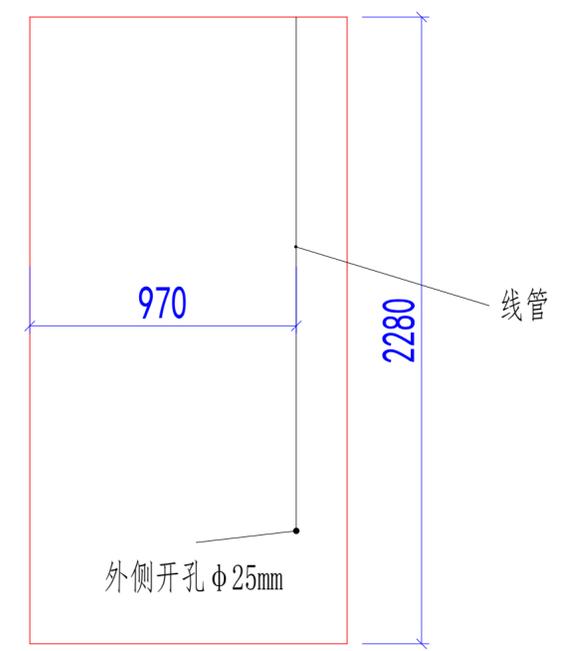

墙板详图

Copyright 2016.
 本图版权归浙江普天集成房屋有限公司所有，基本工除外部的任何其它机构和组织。
 未经本公司许可，不得复制或传播。
 THE OWNERSHIP OF THE COPYRIGHT IN THIS DRAWING REMAINS BY ZHEJIANG PUTIAN INTEGRATED HOUSING CO., LTD. WRITTEN CONSENT MUST BE OBTAINED BEFORE ANY USE OR REPRODUCTION OF THE DRAWING.

Rev.	修改内容 Description	日期 Date	负责人 who send

PTH
 Zhejiang Putian integrated housing Co., Ltd.
 Hangzhou Zhonggu Architecture Design (Institute) Co., Ltd.

证书等级
 证书编号

合作设计单位
 Cooperative Designer

工序 Process	签名 Signature	日期 Date
审定 Authorized By		
审核 Verified By		
项目负责人 Process		
校对人 Checked By		
设计 Designed By		
制图 Drawn By		

执业签章
 Engineer Signature

出图签章
 Engineer Signature


项目名称
 Project Name
澳大利亚-集装箱

题名
电力布置图

工程编号 No.	PT210615	专业 Prof.	JZ
比例 Scale	1:1	图号 No.	J0-7

未盖技术出图章 本图纸无效
 This drawing is valid only after being stamped and signed.


电力	暖通	动力
结构	给排水	
暖通		
结构		
给排水		

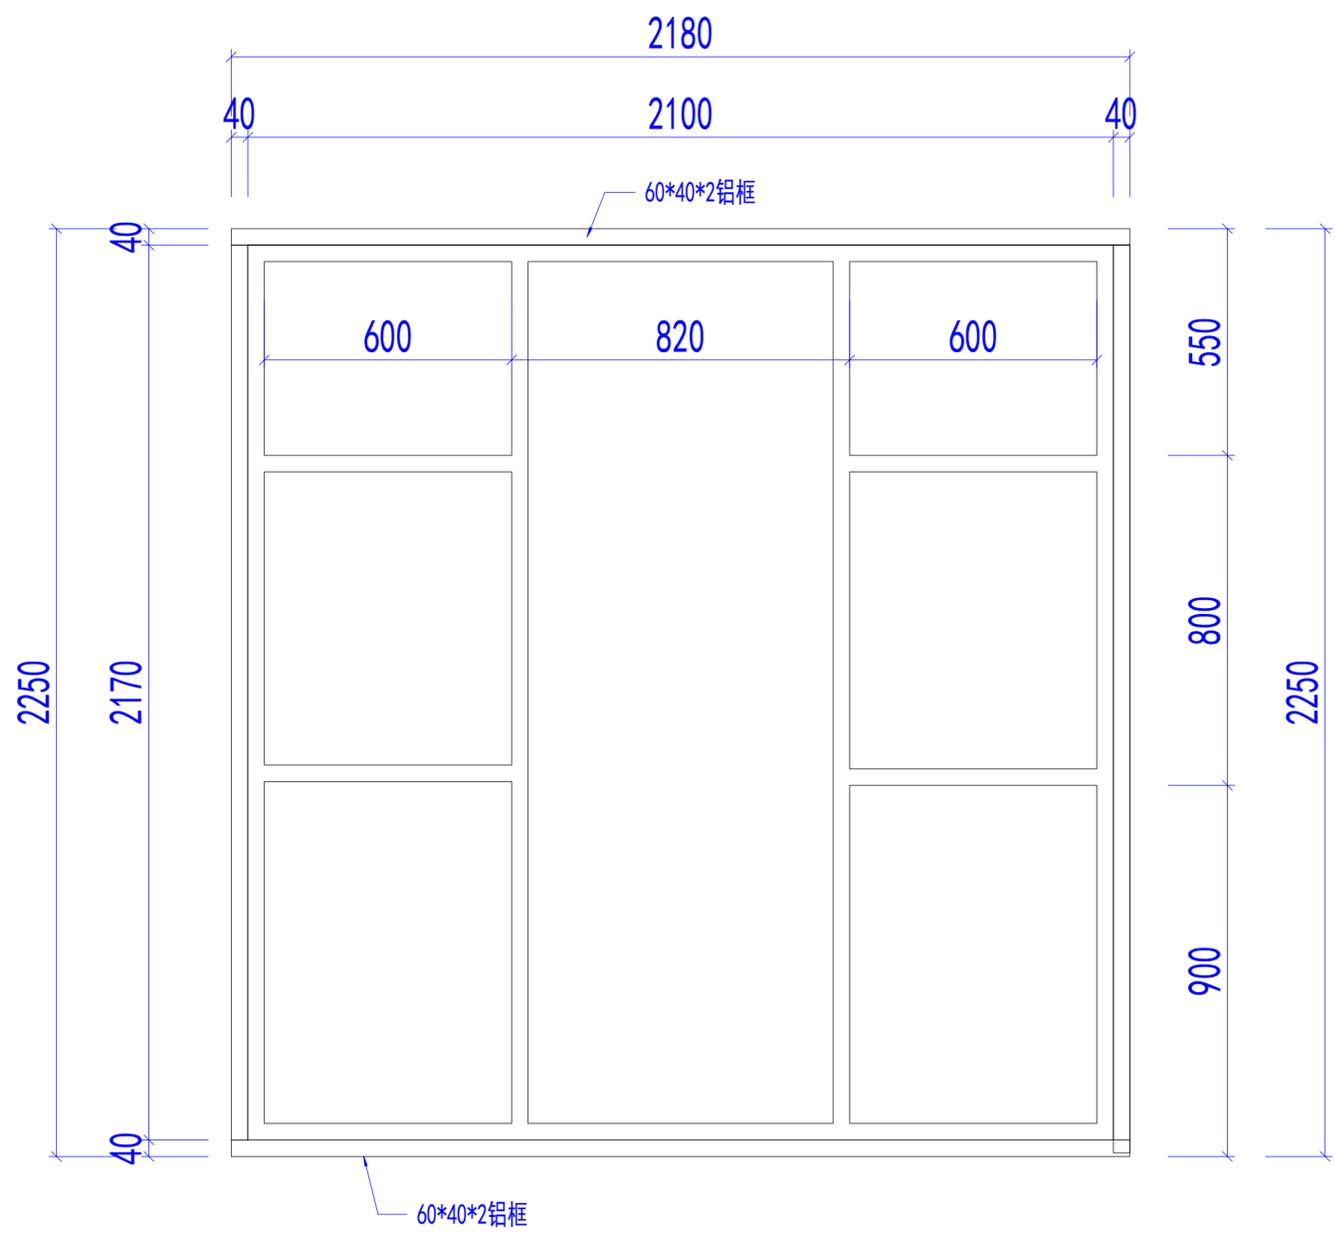

W2大样

备注：铝框颜色为黑色

玻璃为单层钢化玻璃，与PT200293项目同规格，同颜色

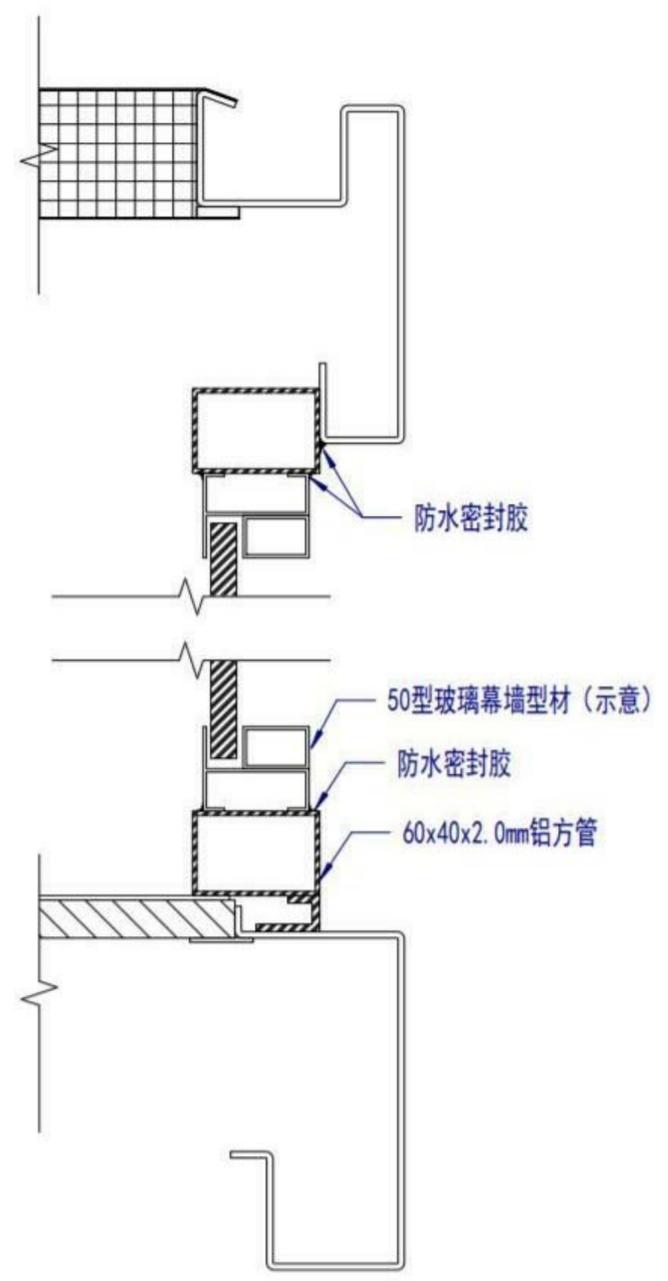

窗框安装大样

Copyright 2016.
 本图版权归浙江普天集成房屋有限公司所有，基本工除外部的知识产权和限制。
 THE OWNERSHIP OF THE COPYRIGHT IN THIS DRAWING REMAINS BY ZHEJIANG PUTIAN INTEGRATED HOUSING CO., LTD. WRITTEN CONSENT MUST BE OBTAINED BEFORE ANY USE OR REPRODUCTION OF THE DRAWING.

证书等级	Rev.	修改内容	日期	负责人
		Description	Date	who send

PTH
 Zhejiang Putian integrated housing Co., Ltd.
 Hangzhou Zhonggu Architecture Design (Institute) Co., Ltd.

证书编号
 合作设计单位

工序	签名	日期
Process	Signature	Date
审定		
Authorized By		
审核		
Verified By		
项目负责人		
Process		
校对		
Checked By		
设计		
Designed By		
制图		
Drawn By		

执业签章
 Engineer Signature


项目名称
 Project Name
澳大利亚-集装箱

题名
 Title
幕墙节点

工程编号	PT210615	专业	JZ
比例		图号	J0-8


未盖技术出图章 本图纸无效
 This drawing is valid only when being stamped and
 is invalid without the technical drawing stamp.

会	理	电
密	质	力
控	构	源
制	造	动
水		力

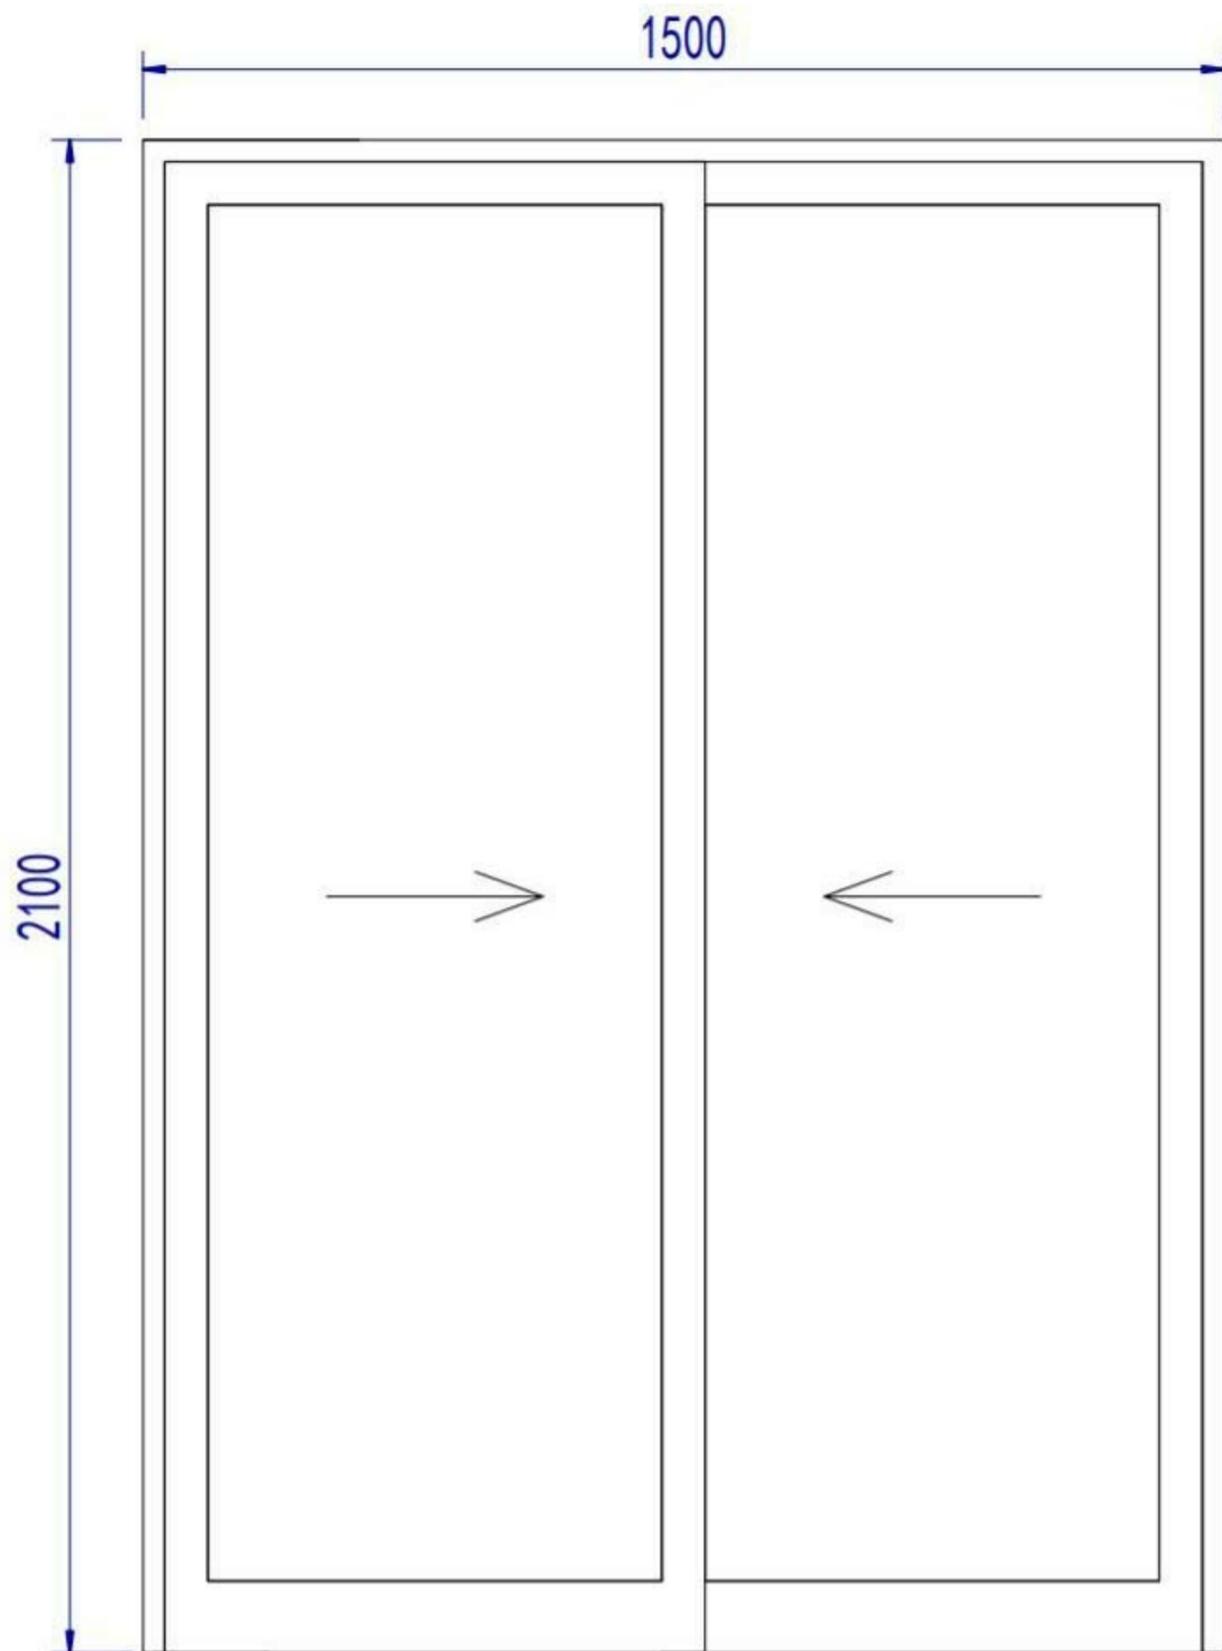

1500x2100mm铝合金单玻移门

注：黑色铝合金边框，底部增加排水构造

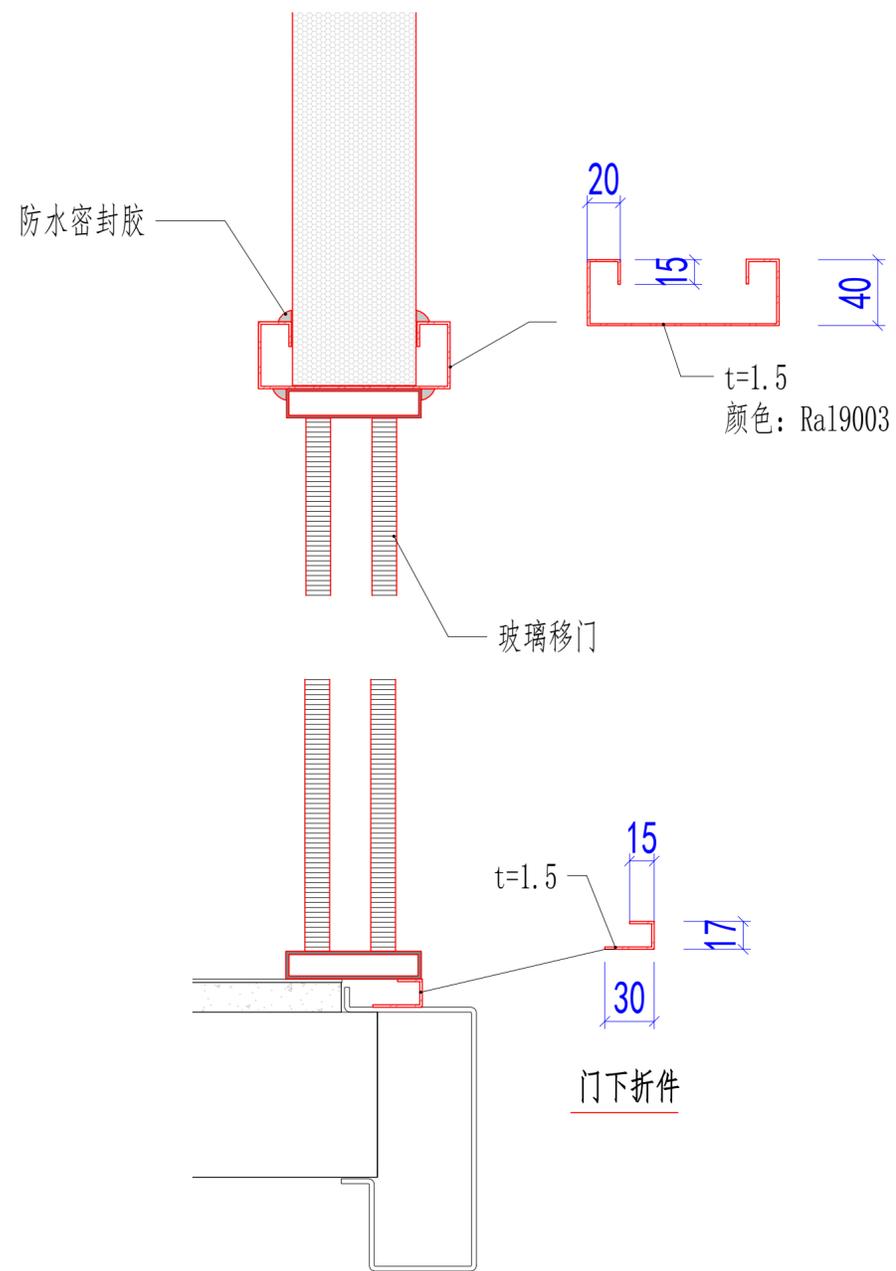

Copyright 2016.

本图版权归浙江普天集成房屋有限公司所有，基本工图中本图的所有权均归本公司所有。
THE OWNERSHIP OF THE COPYRIGHT IN THIS DRAWING REMAINS BY ZHEJIANG PUTIAN INTEGRATED HOUSING CO., LTD. WRITTEN CONSENT MUST BE OBTAINED BEFORE ANY REPRODUCTION OF THE DRAWING.

Rev.	Description	Date	Who send
------	-------------	------	----------

PTH

Zhejiang Putian integrated housing Co., Ltd.
Hangzhou Zhonggu Architecture Design (Institute) Co., Ltd.

证书等级

证书编号

合作设计单位

工序	签名	日期
审定		
审核		
项目负责人		
校对人		
设计	设计者	11/13/20
制图	作者	11/13/20

执业签章

出图签章

项目名称
澳大利亚-集装箱

题名
移门大样

工程编号 PT210615 专业 JZ

比例 1:1 图号 J0-6

未盖技术出图章 本图纸无效