

法属波里尼西亚家庭住宅

建筑概况:

1. 此建筑项目地为法属波里尼西亚，为家庭住宅。
2. 本建筑数量1幢，除混凝土基础和混凝土楼梯外，其余均我司提供。

材料参数:

1. 框架：梁柱型材为Q235，表面环氧富锌底漆+丙烯酸面漆，总厚度120um，颜色按公司常规。房屋框架型材为G550，镀铝锌AZ150g/m2。墙使用89系轻钢龙骨。屋面使用70系轻钢龙骨。
2. 屋顶：0.5mm彩钢琉璃瓦+单向呼吸纸+9mmOSB板+100mm保温棉+几字形檩条+70系轻钢桁架屋面。
3. 外墙面：9mm水泥纤维叠挂板+单向呼吸纸+9mmOSB板+100mm玻璃保温棉+单向呼吸纸+9mmOSB板+12mm石膏板（卫生间外墙板内侧将12mm石膏板换为单层12mm水泥纤维板+300x450mm墙面瓷砖）
4. 内墙面：12mm石膏板+9mmOSB板+单向呼吸纸+100mm玻璃保温棉+单向呼吸纸+9mmOSB板+12mm石膏板（卫生间内墙板内侧将12mm石膏板换为单层12mm水泥纤维板+300x450mm墙面瓷砖）
5. 吊顶：PVC吊顶
6. 地面：18mm水泥纤维板+600x600mm瓷砖。卫生间地面改为300x300mm瓷砖。阳台改为塑木地板。
7. 门窗：D1：1500x2100mm铝合金双玻移门
D2：920x2035mm钢制防火门
D3：840x2035mm钢制单开门
D4：700x2035mm钢制单开门
W1：1200x1500mm铝合金双玻组合窗（上部定窗，下部移窗）+纱窗
W2：1200x600mm铝合金双玻移窗+纱窗
8. 电力标准：法标，220v，60hz
9. 卫浴标准：含洗手盆、坐便器、淋浴房及给排水。
10. 雨水管：5寸PVC檐沟+50x75mm矩管。
11. 橱柜：我司提供，含水龙头、不锈钢水槽、双头煤气灶。
12. 户外栏杆：户外使用塑木栏杆。

Copyright 2016

浙江普天集成房屋有限公司
Hangzhou Zhonggu Architecture Design Institute Co., Ltd

PTH

Zhejiang Putian integrated housing Co., Ltd
Hangzhou Zhonggu Architecture Design Institute Co., Ltd

证书等级	
证书编号	
合作设计单位	

工序	姓名	日期
审定		
审核		
项目负责人		
校对		
设计	WJD	12/06/21
制图	WJD	12/06/21


项目名称
法属波里尼西亚家庭住宅

图名
设计说明

工程编号	PT220330	专业	JZ
比例		图号	JZ-1

未盖技术出图章本图无效

审核	日期
设计	日期
校对	日期
绘图	日期

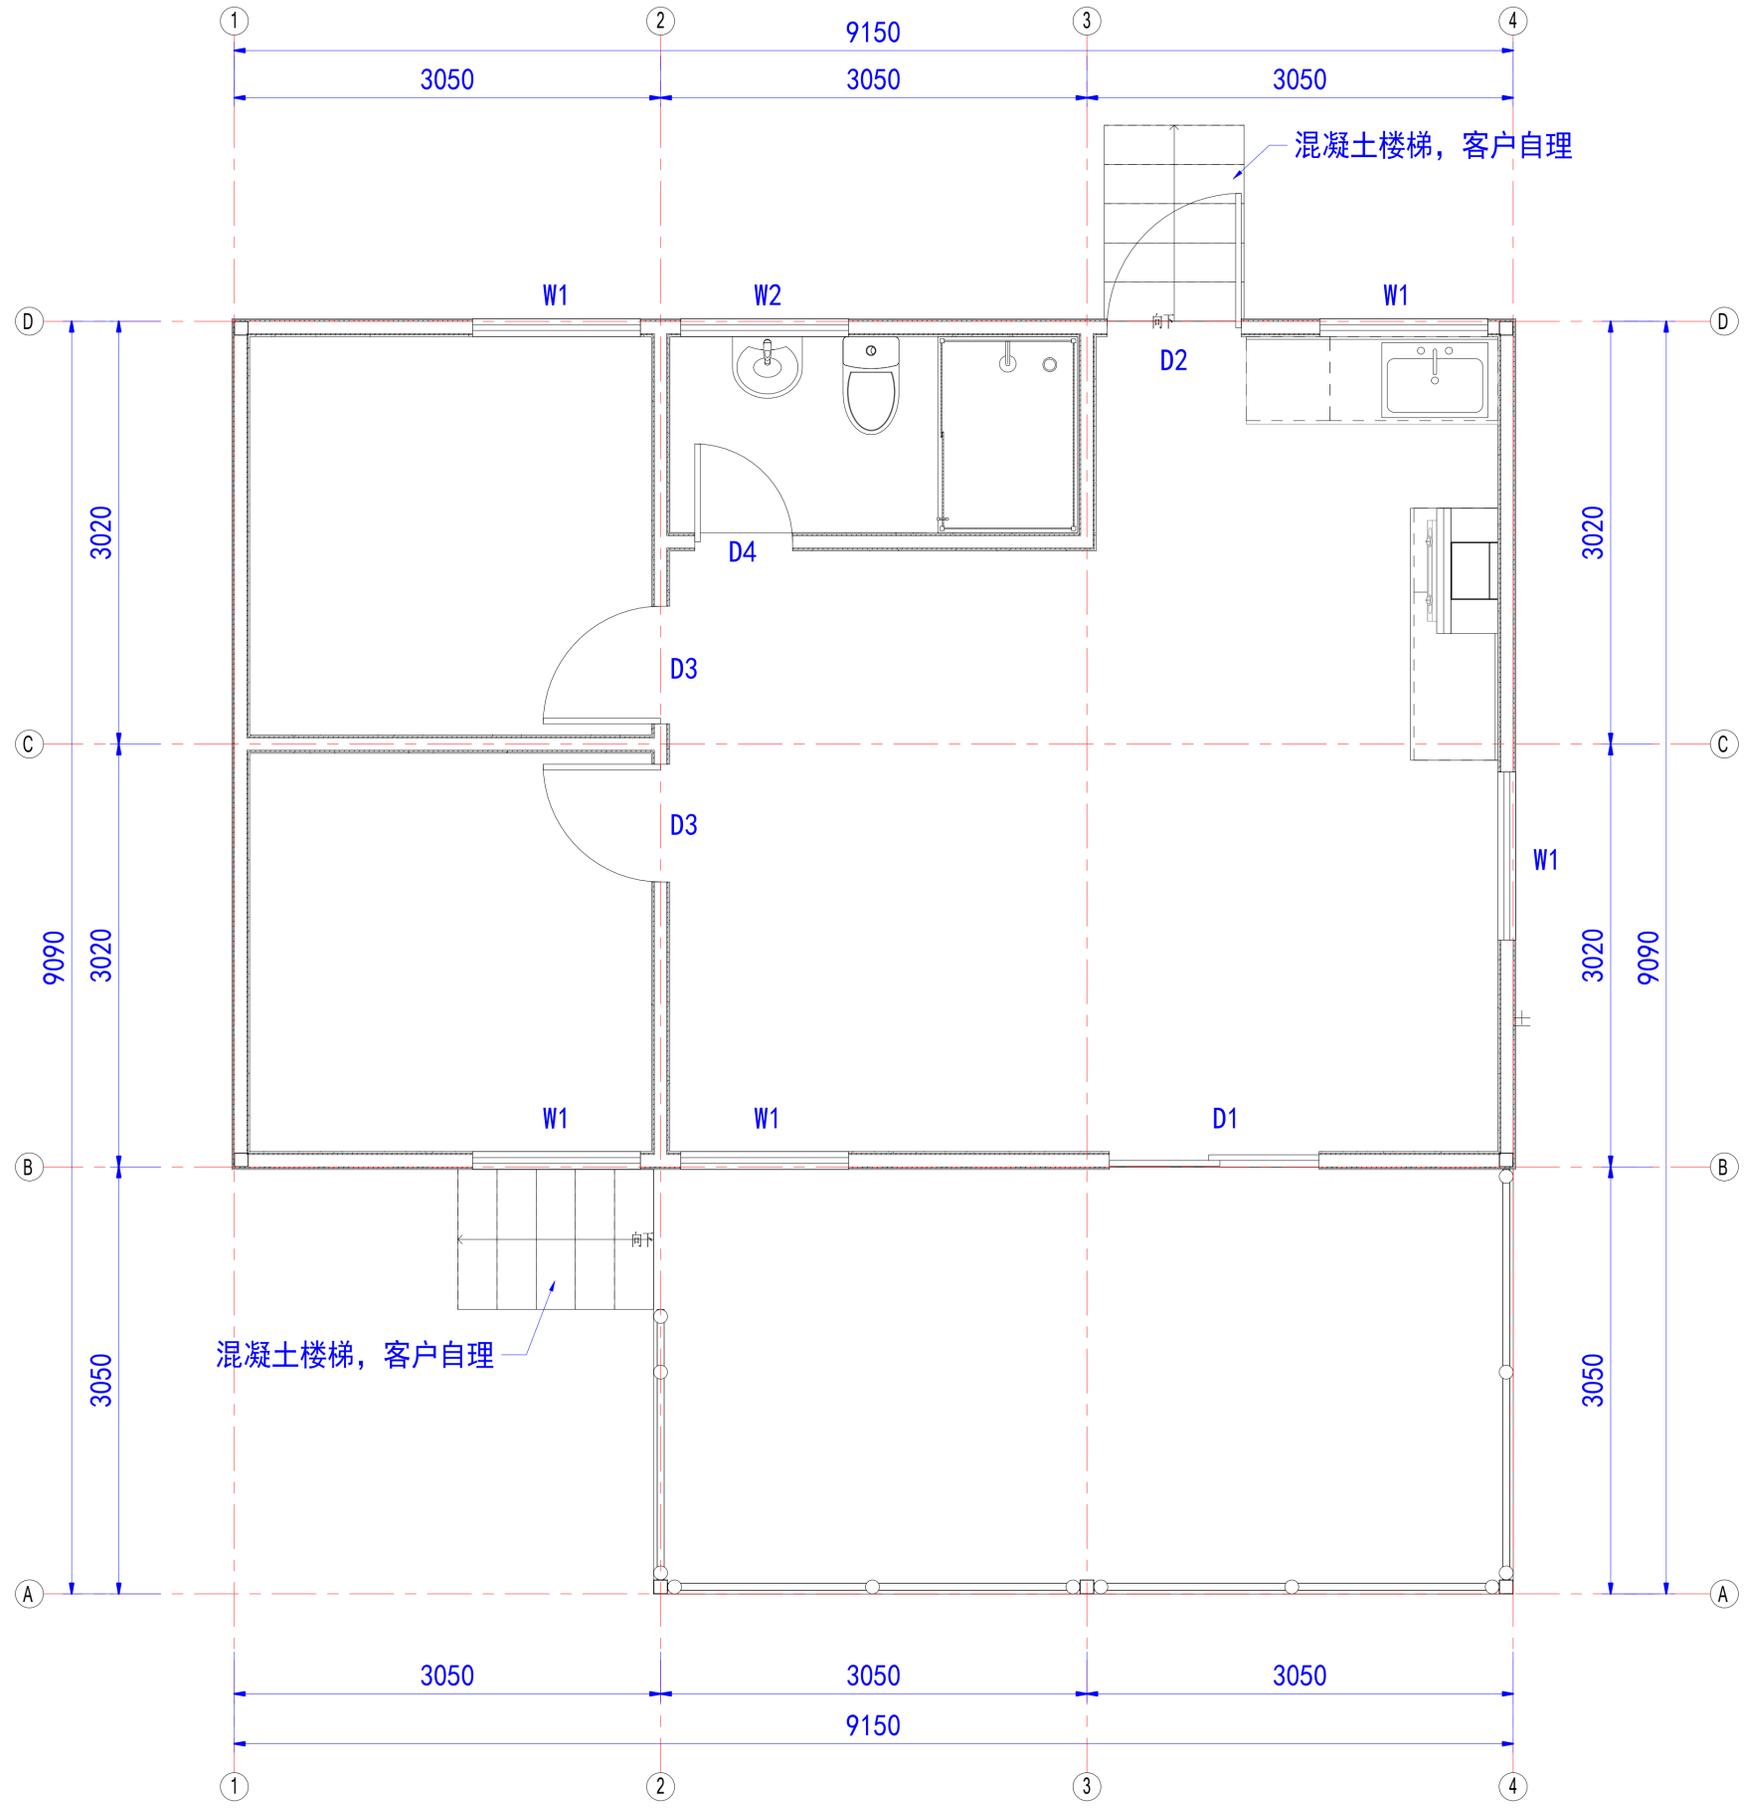

一层平面图


Copyright 2016

姓名	职位	日期


PTH
 Zhejiang Putian integrated housing Co., Ltd
 Hangzhou Zhonggu Architecture Design Institute Co., Ltd
 证书等级
 证书编号
 合作设计单位

工序	姓名	日期
审定		
审核		
项目负责人		
校对		
设计	WJD	12/06/21
制图	WJD	12/06/21


项目名称
法属波利尼西亚家庭住宅
 层名
一层平面图
 工程编号 PT220330 专业 JZ
 比例 1:20 图号 JD-2
 未盖技术出图章本图无效

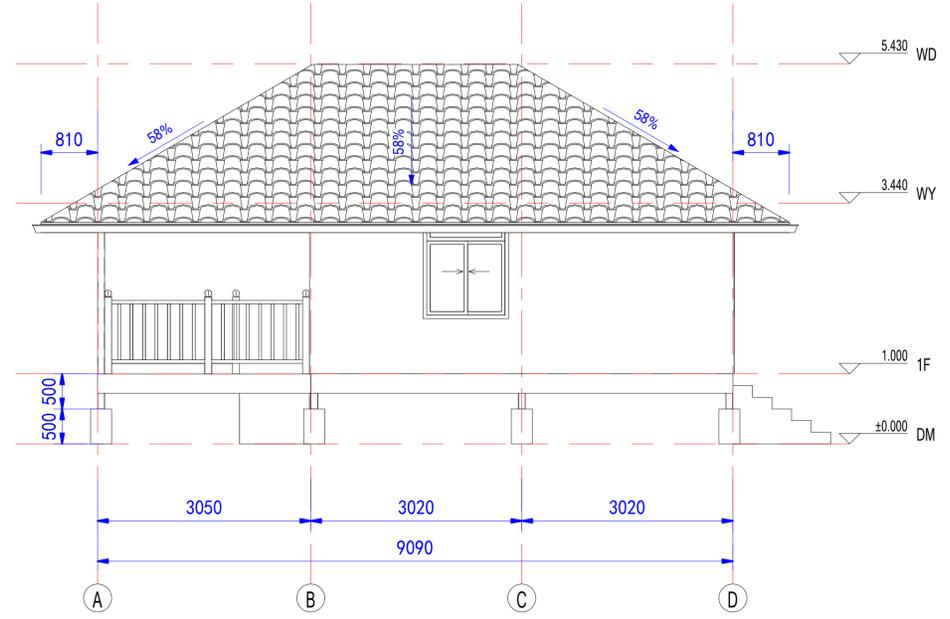


东立面图

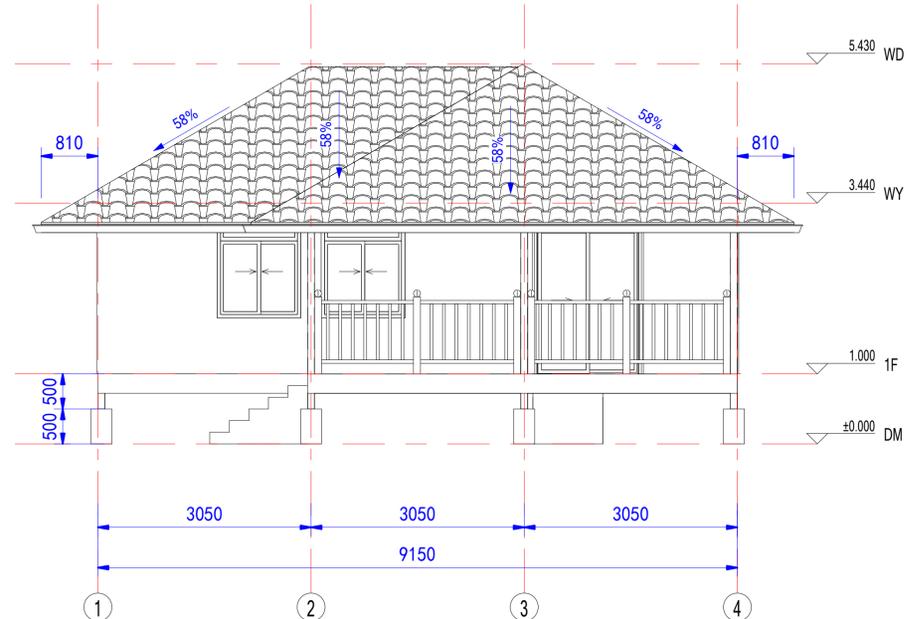

南立面图

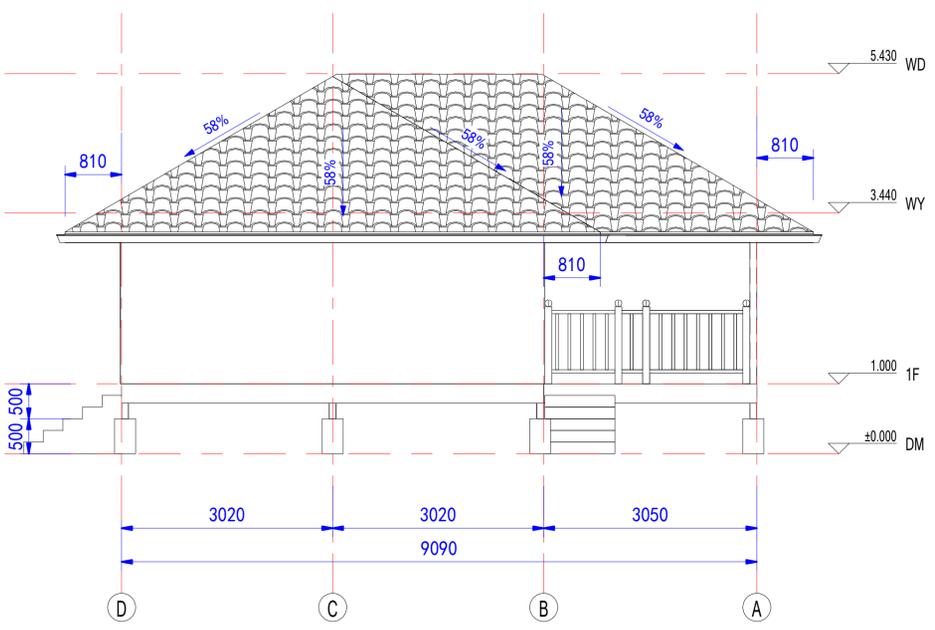


西立面图

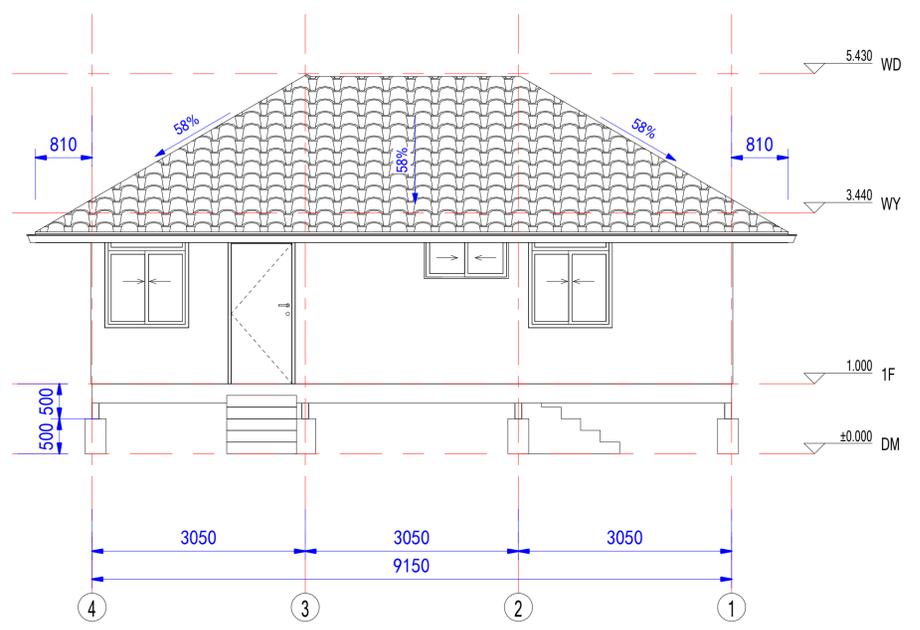

北立面图

工序	姓名	日期
审定		
审核		
项目负责人		
校对		
设计	WJD	12/06/21
制图	WJD	12/06/21

项目名称	法属波利尼西亚家庭住宅	
图名	立面图	
工程编号	PT220330	专业 JZ
比例	1:50	图号 JD-3
未盖技术出图章本图无效		

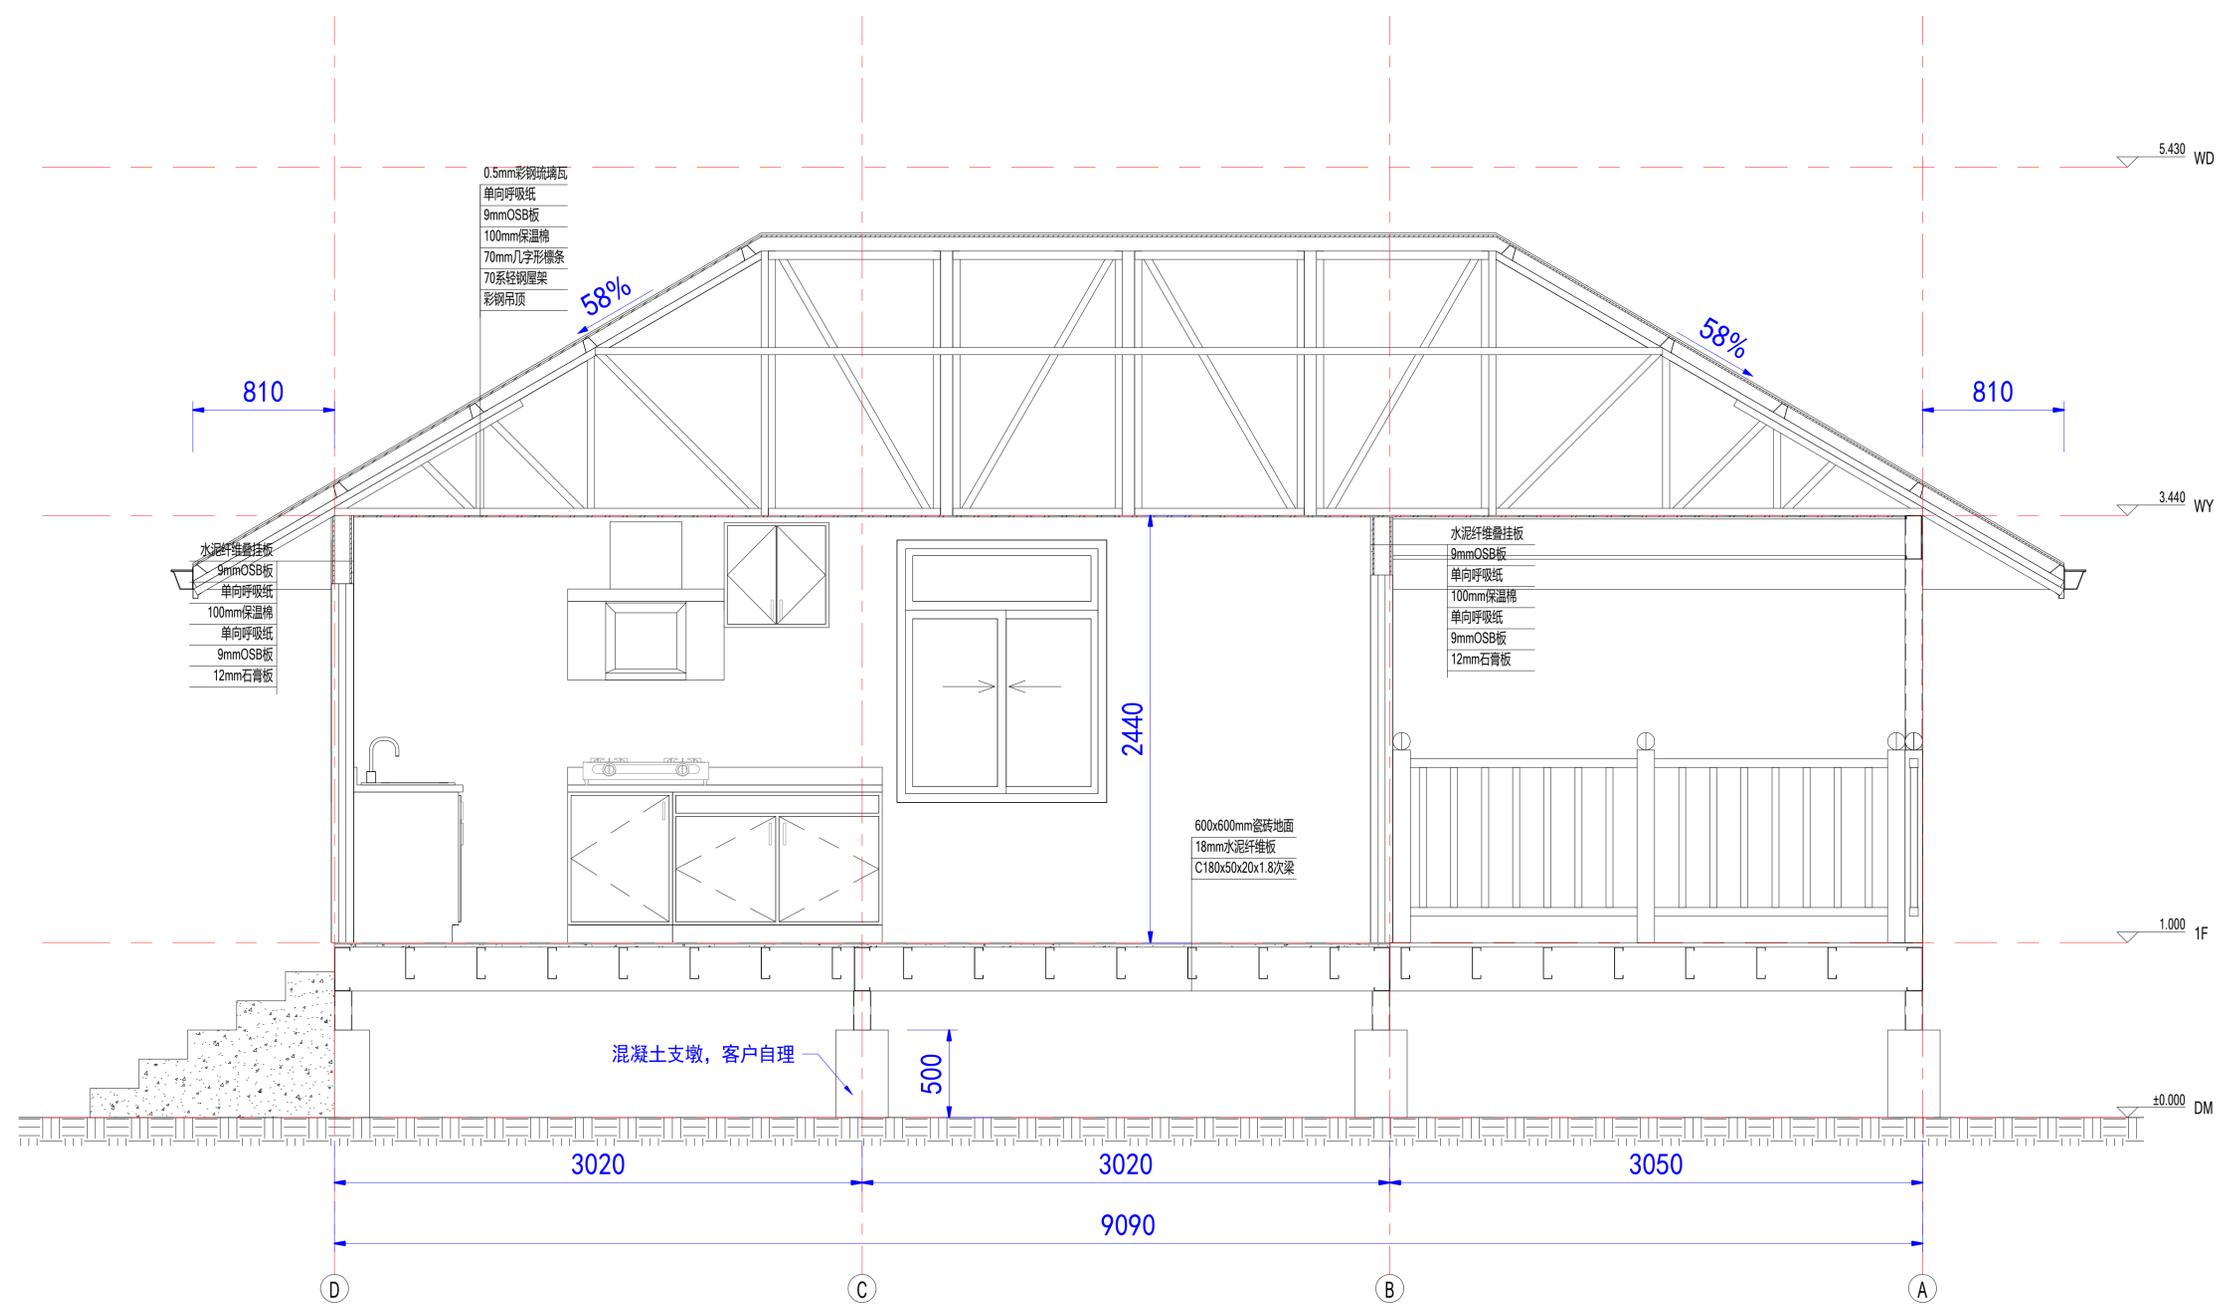


剖面图

工序	姓名	日期
审定		
审核		
项目负责人		
校对		
设计	WJD	12/06/21
制图	WJD	12/06/21
专业审核		
审核		
项目名称	法属波利尼西亚家庭住宅	
图名	剖面图	
工程编号	PT220330	专业 JZ
比例	1:4	图号 JZ-4
未盖技术出图章本图无效		

图例
比例
日期

Copyright 2016
浙江普天集成房屋有限公司
Hangzhou Putian Integrated Housing Co., Ltd.
Hangzhou Donggu Architecture Design Institute Co., Ltd.

PTH
Zhejiang Putian integrated housing Co., Ltd.
Hangzhou Donggu Architecture Design Institute Co., Ltd.
证书等级
证书编号
合作设计单位

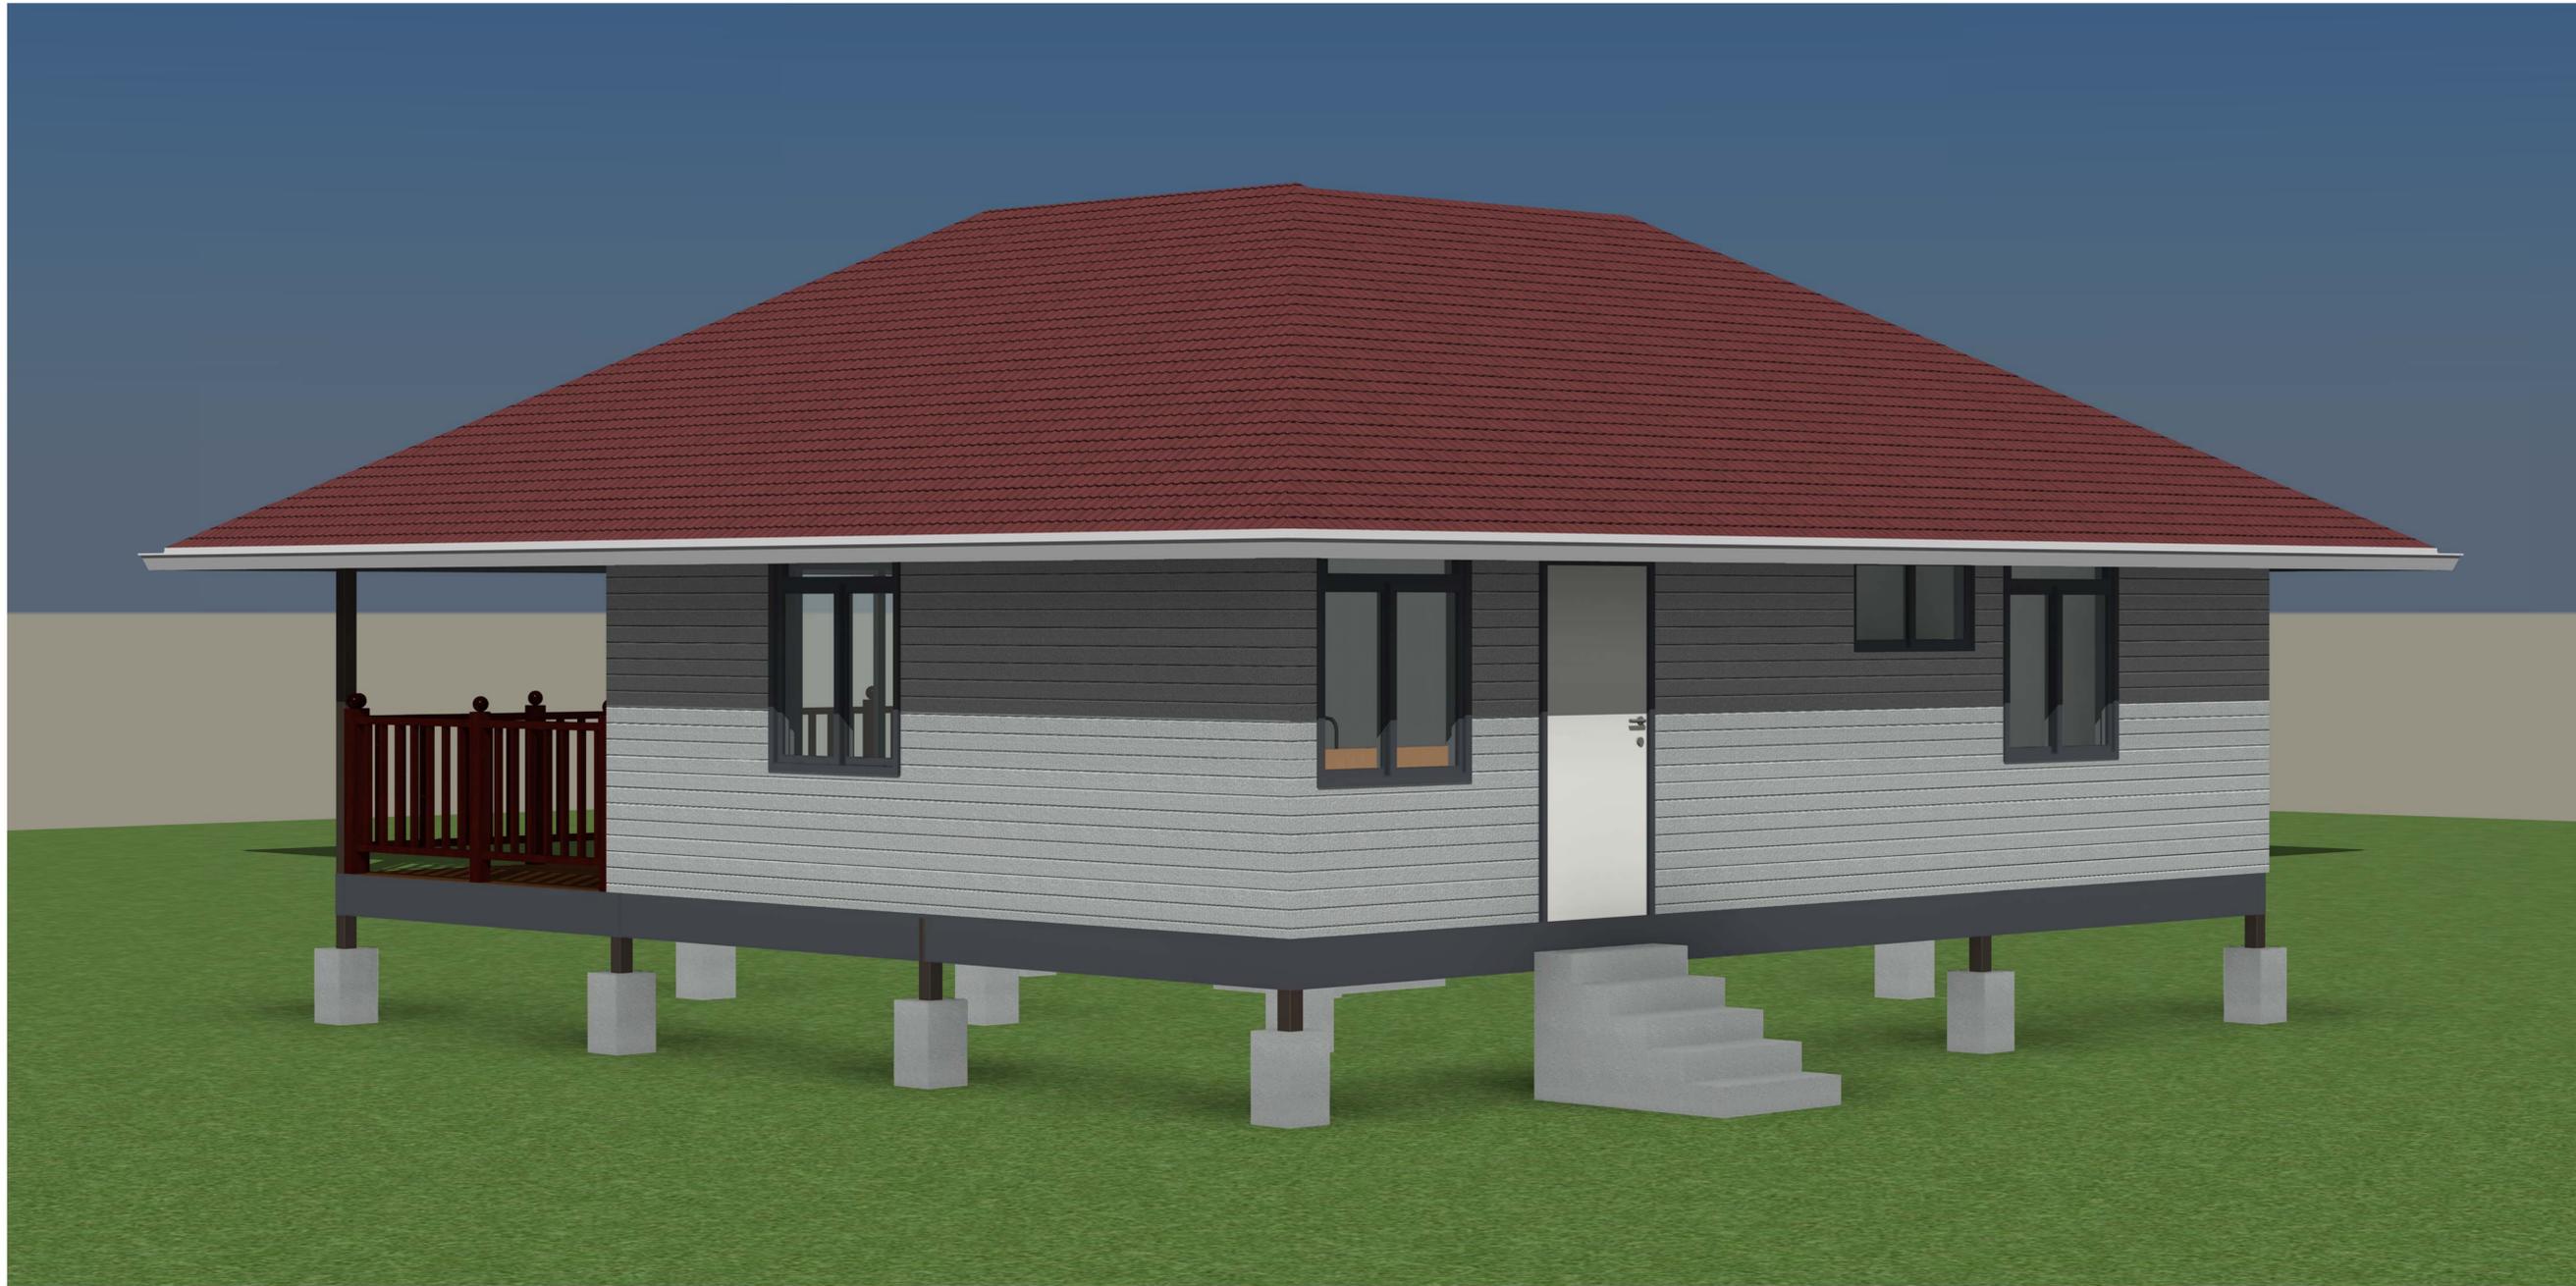

三维视图 2

工序 Process	姓名 Name	日期 Date
审定 Approved By		
审核 Checked By		
项目负责人 Project Manager		
校对人 Checked By		
设计 Designed By	WJD	12/06/21
制图 Drawn By	WJD	12/06/21
专业审核 Professional Review		
审核日期 Review Date		
项目名称 Project Name	法属波利尼西亚家庭住宅	
题名 Title	3D	
工程编号 Project No.	PT220330	专业 Specialty
比例 Scale	1:1	图号 Drawing No.
未盖技术出图章本图无效		