


电力	暖通	动力
结构	给排水	
会	密	

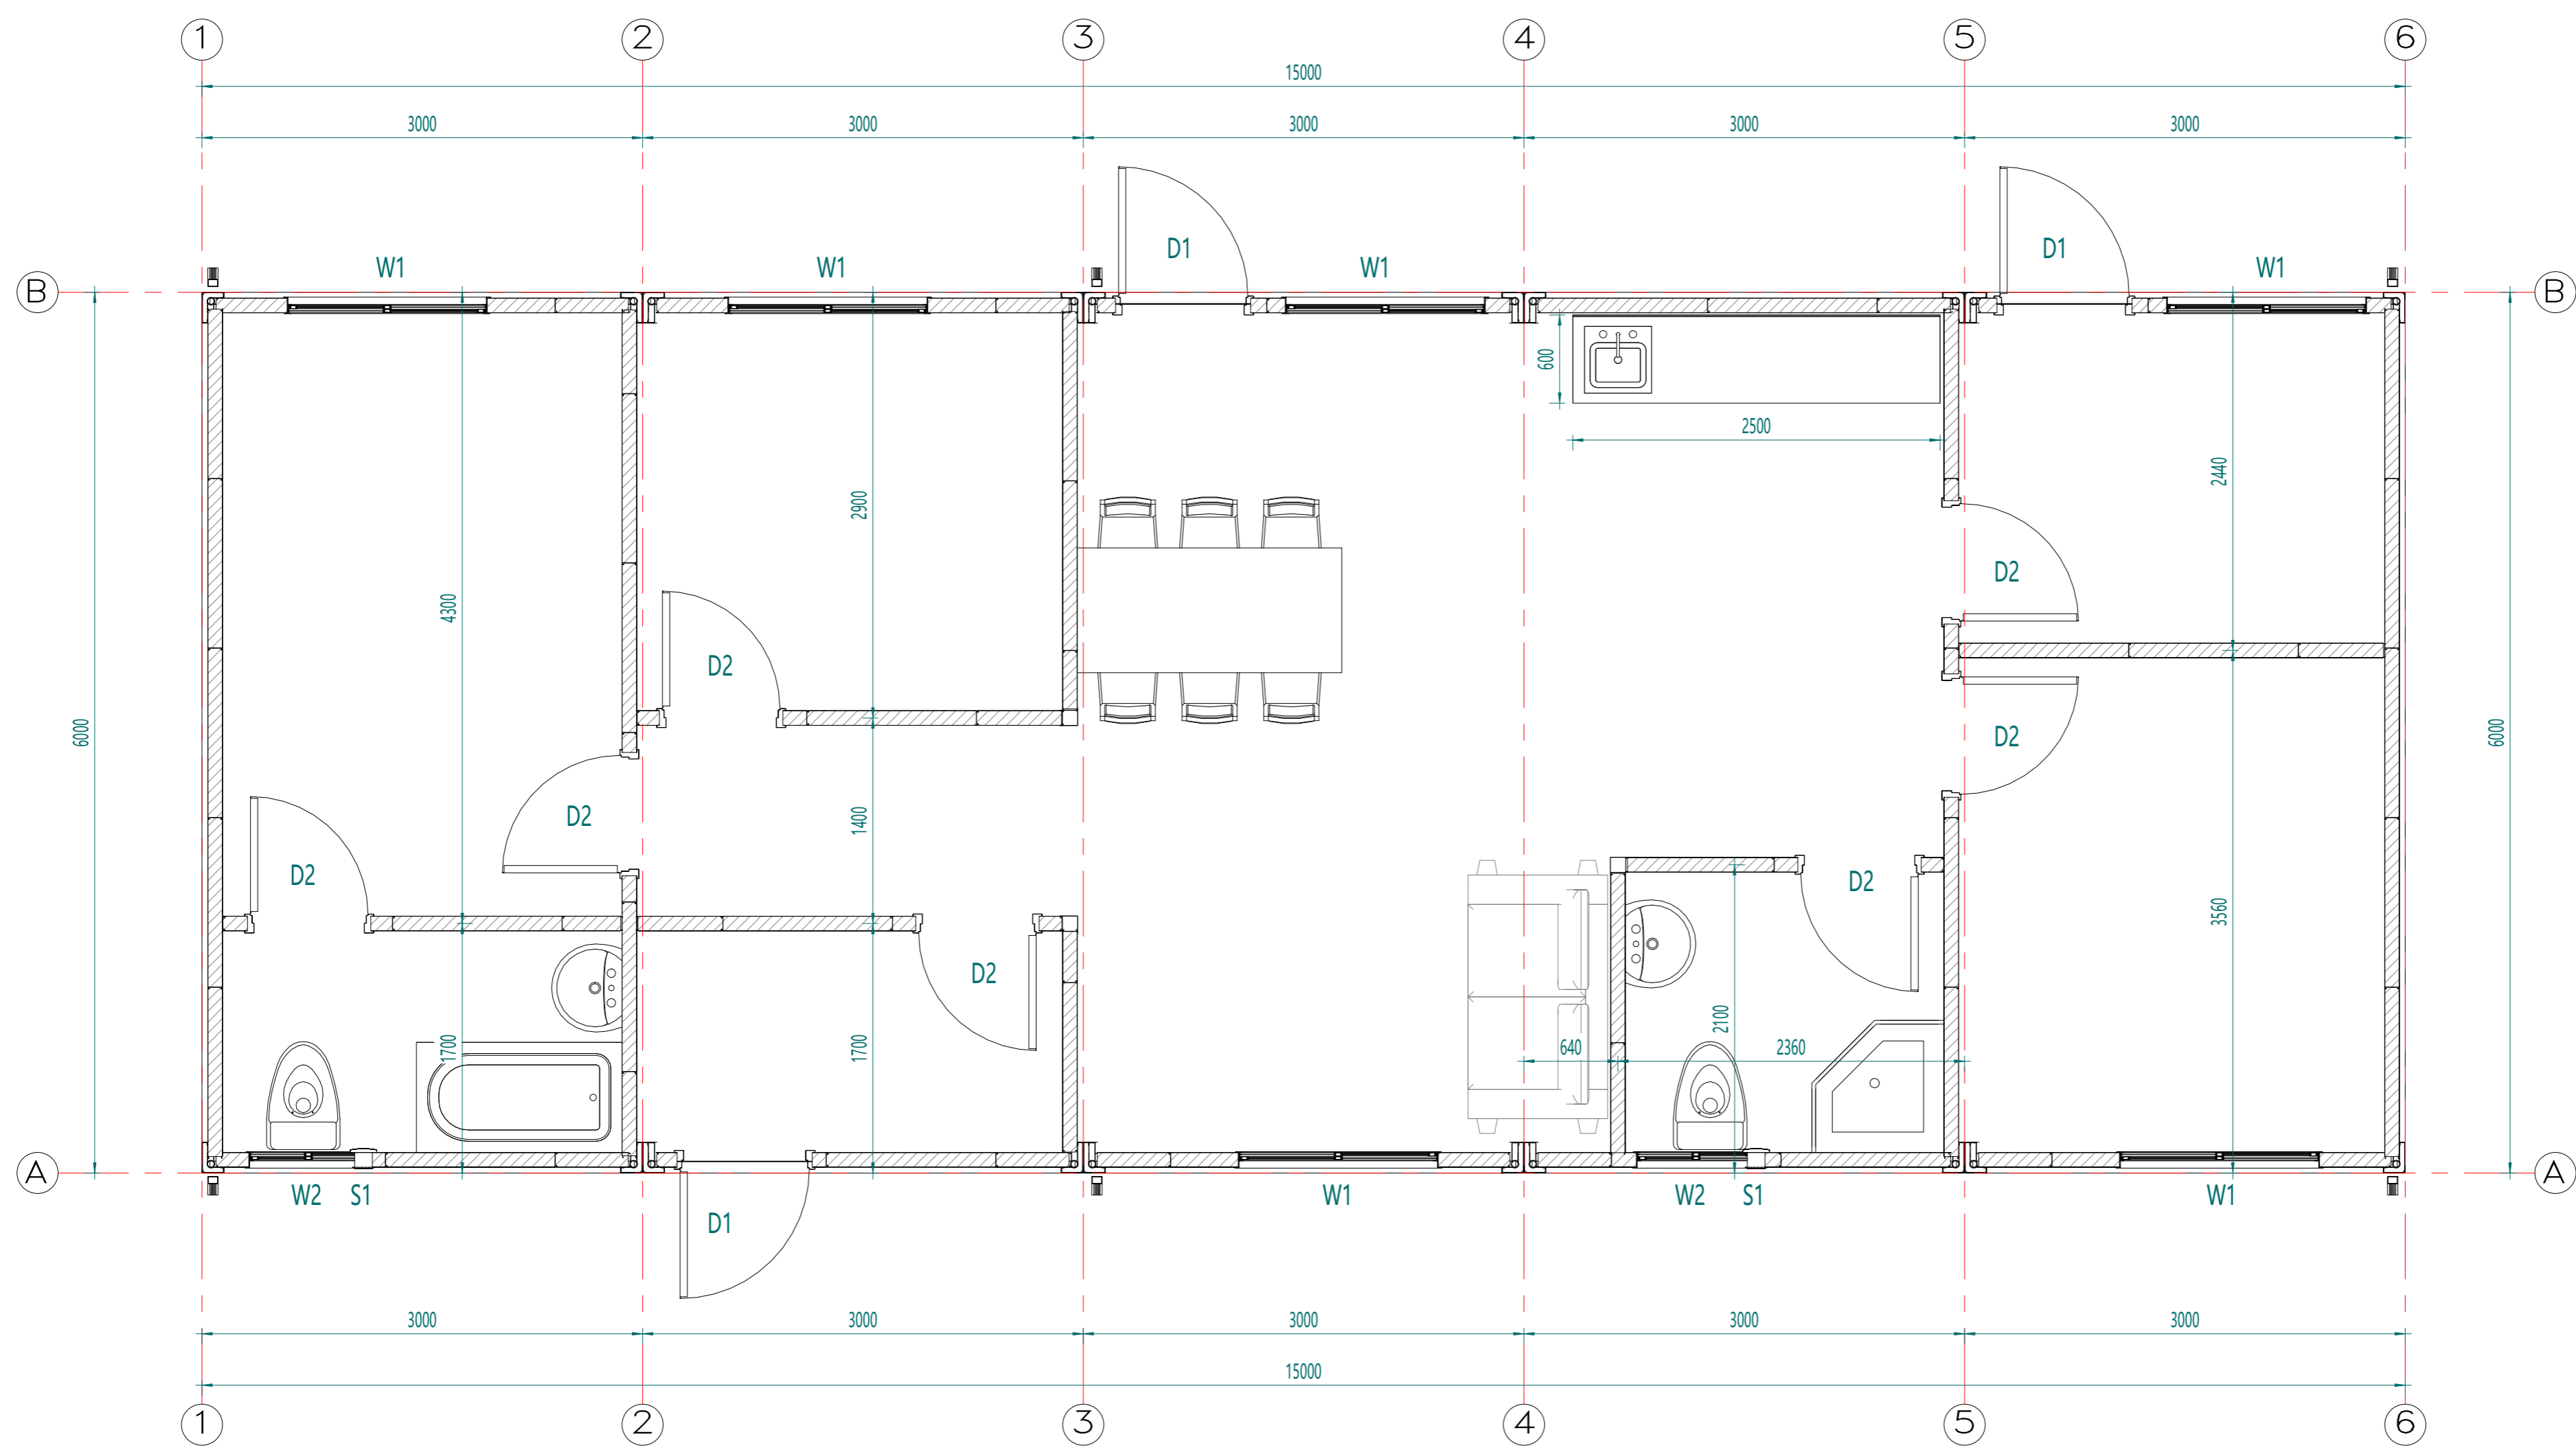

Layout plan

Copyright 2016.
 本图版权归浙江中天集成房屋有限公司所有，基本权利保留。未经许可，不得复制或传播。
 THE OWNERSHIP OF THE COPYRIGHT IN THIS DRAWING REMAINS WITH ZHEJIANG PUTIAN INTEGRATED HOUSING CO., LTD. WRITTEN CONSENT MUST BE OBTAINED BEFORE ANY REPRODUCTION OF THE DRAWING.

Rev.	Description	Date	Who send

PTH
 Zhejiang Putian integrated housing Co., Ltd.
 Hangzhou Zhonggu Architecture Design (Institute) Co., Ltd.

证书等级: _____
 证书编号: _____
 合作设计单位: _____

工序	签名	日期
审定		
审核		
项目负责人		
校对		
设计	xij	01/13/23
制图	xij	01/13/23

执业签章
 出图签章


项目名称
 Sample house France

题名
 Layout plan

工程编号	PT230121	专业	JZ
比例		图号	J0-1

未盖技术出图章 本图纸无效
 This drawing is valid only after being stamped and signed.

电力	照明	动力
暖通	结构	给排水
会	密	

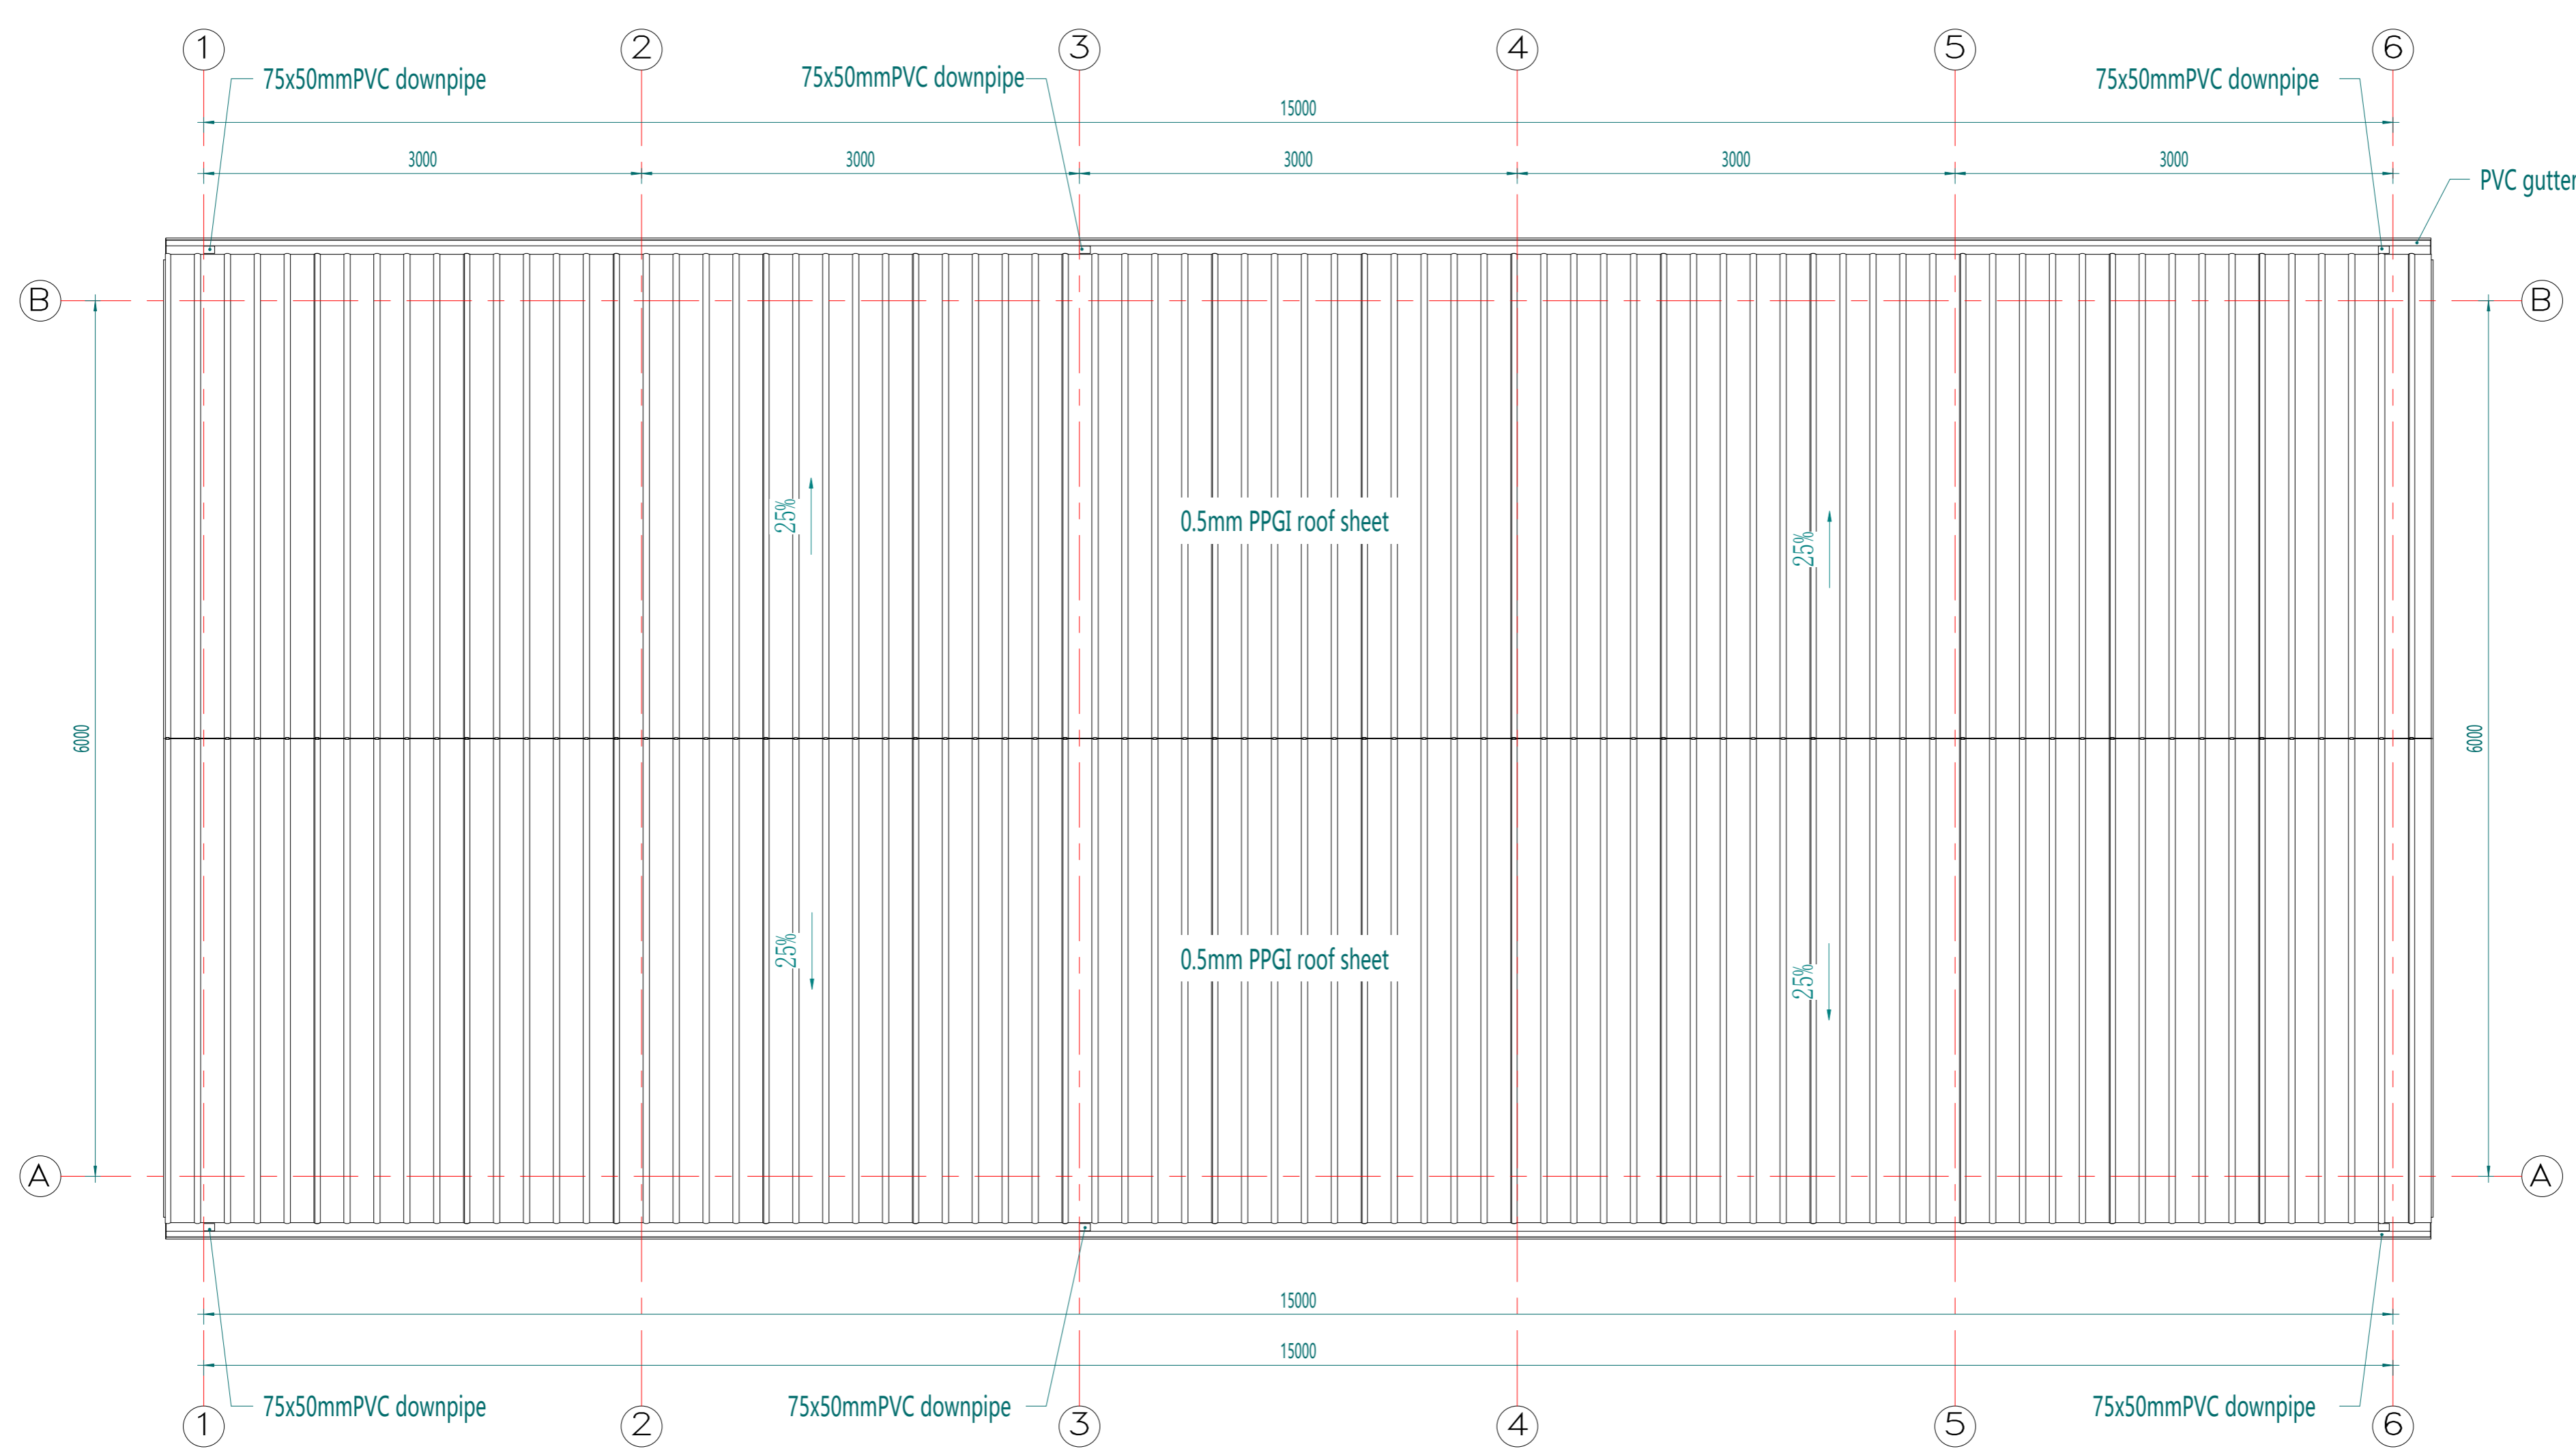

Copyright 2016.

本图版权归浙江中天集成房屋有限公司所有，基本工程材料本部的任何其它均受版权保护。
 THE OWNERSHIP OF THE COPYRIGHT IN THIS DRAWING IS RETAINED BY ZHEJIANG PUTIAN INTEGRATED HOUSING CO., LTD. WRITTEN CONSENT MUST BE OBTAINED BEFORE RE-USE OR REPRODUCTION OF THE DRAWING.

Rev.	Description	Date	Who used

PTH

Zhejiang Putian integrated housing Co., Ltd.
 Hangzhou Zhonggu Architecture Design (Institute) Co., Ltd.


证书等级

证书编号


合作设计单位

工序	签名	日期
Process	Signature	Date
审定		
Authorized By		
审核		
Verified By		
项目负责人		
Process		
校对人		
Checked By		
设计	xji	01/13/23
Designed By		
制图	xji	01/13/23
Drawn By		
执业签章		
Engineer Signature		
出图签章		
Engineer Signature		
项目名称	Sample house France	
Project Name		
题名	Roof plan	
Title		
工程编号	PT230121	专业 JZ
Project		Major
比例	1:1	图号 J0-2
Scale		Diagram No.
未盖技术出图章 本图纸无效		
This drawing is valid only after being stamped and signed.		

甲	力	源	动
理	质	构	造
会	审	核	人
密	级		

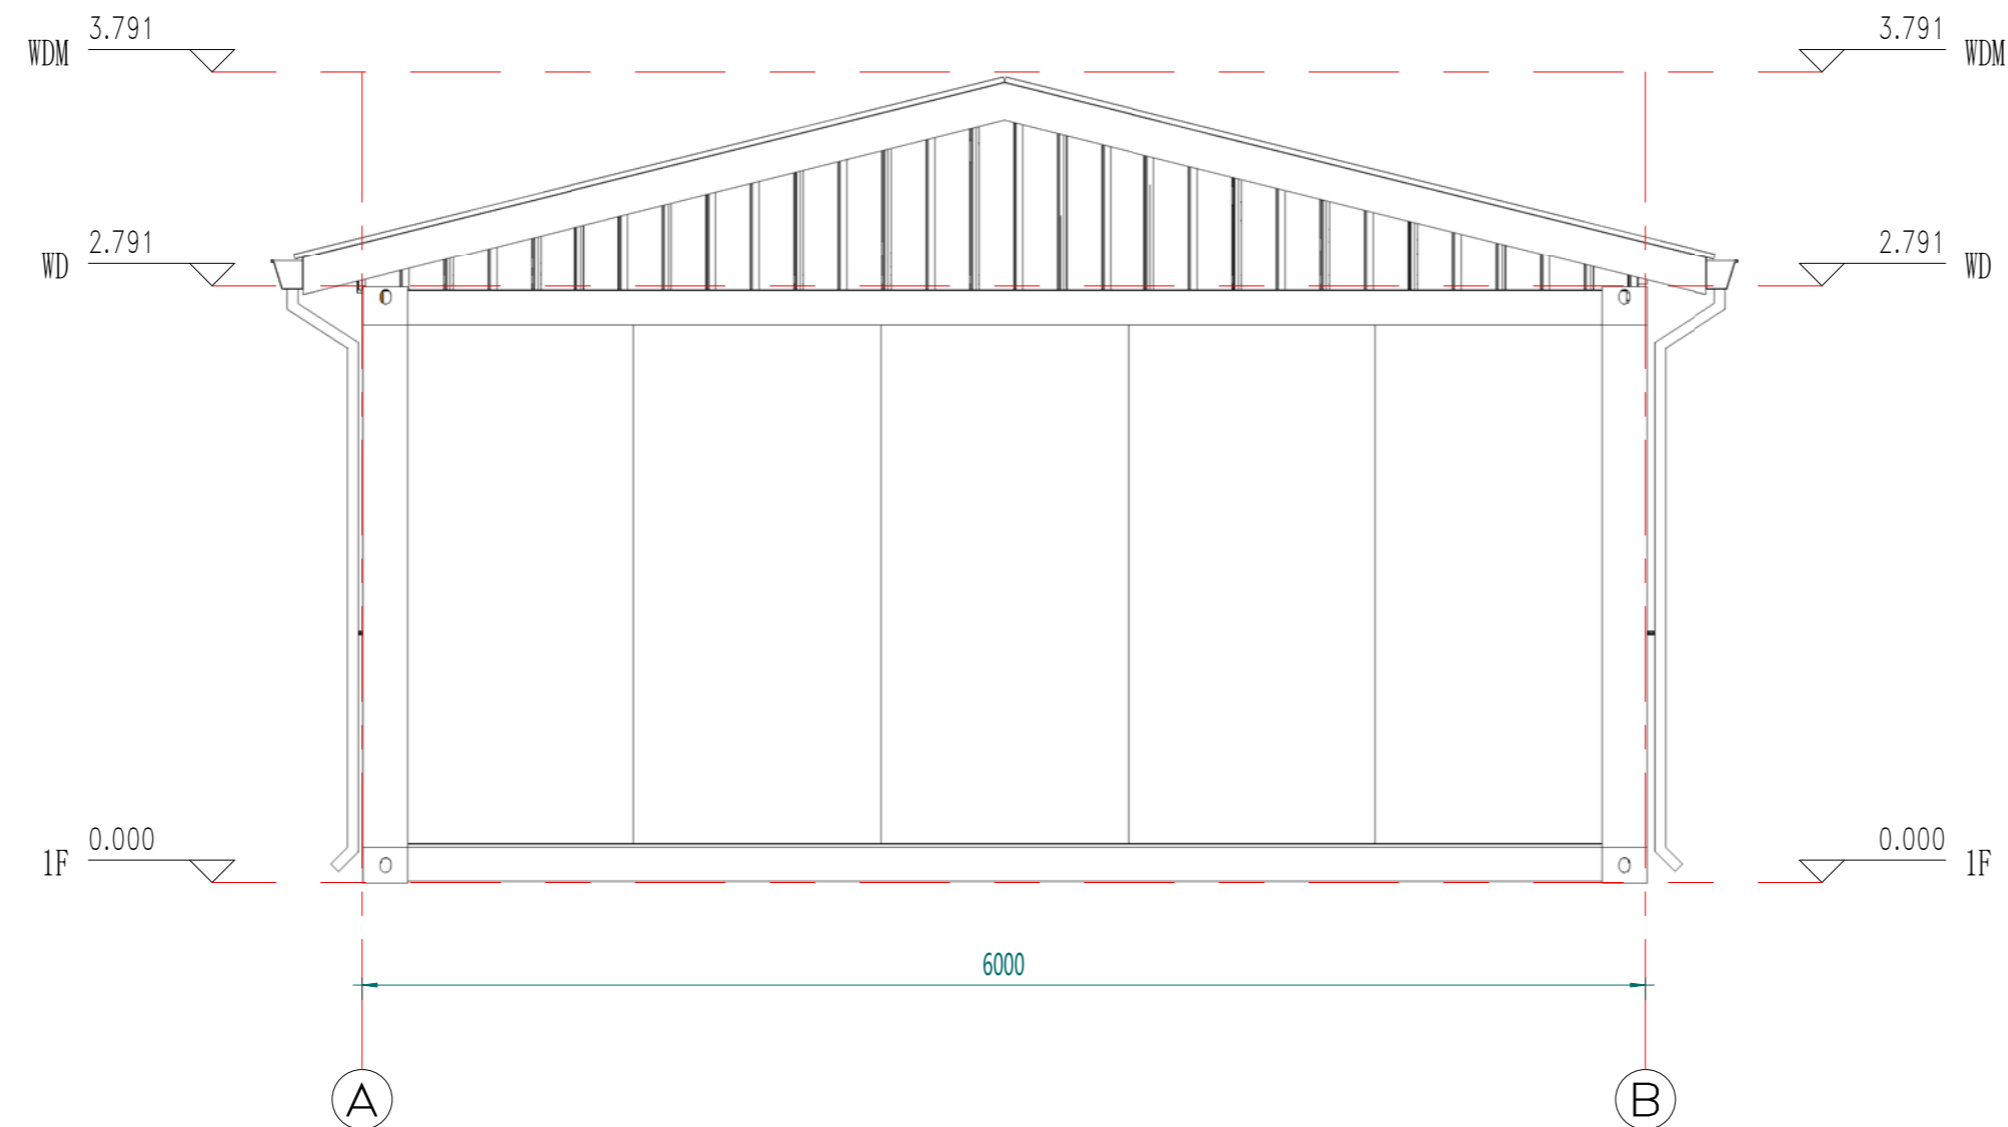

East elevation

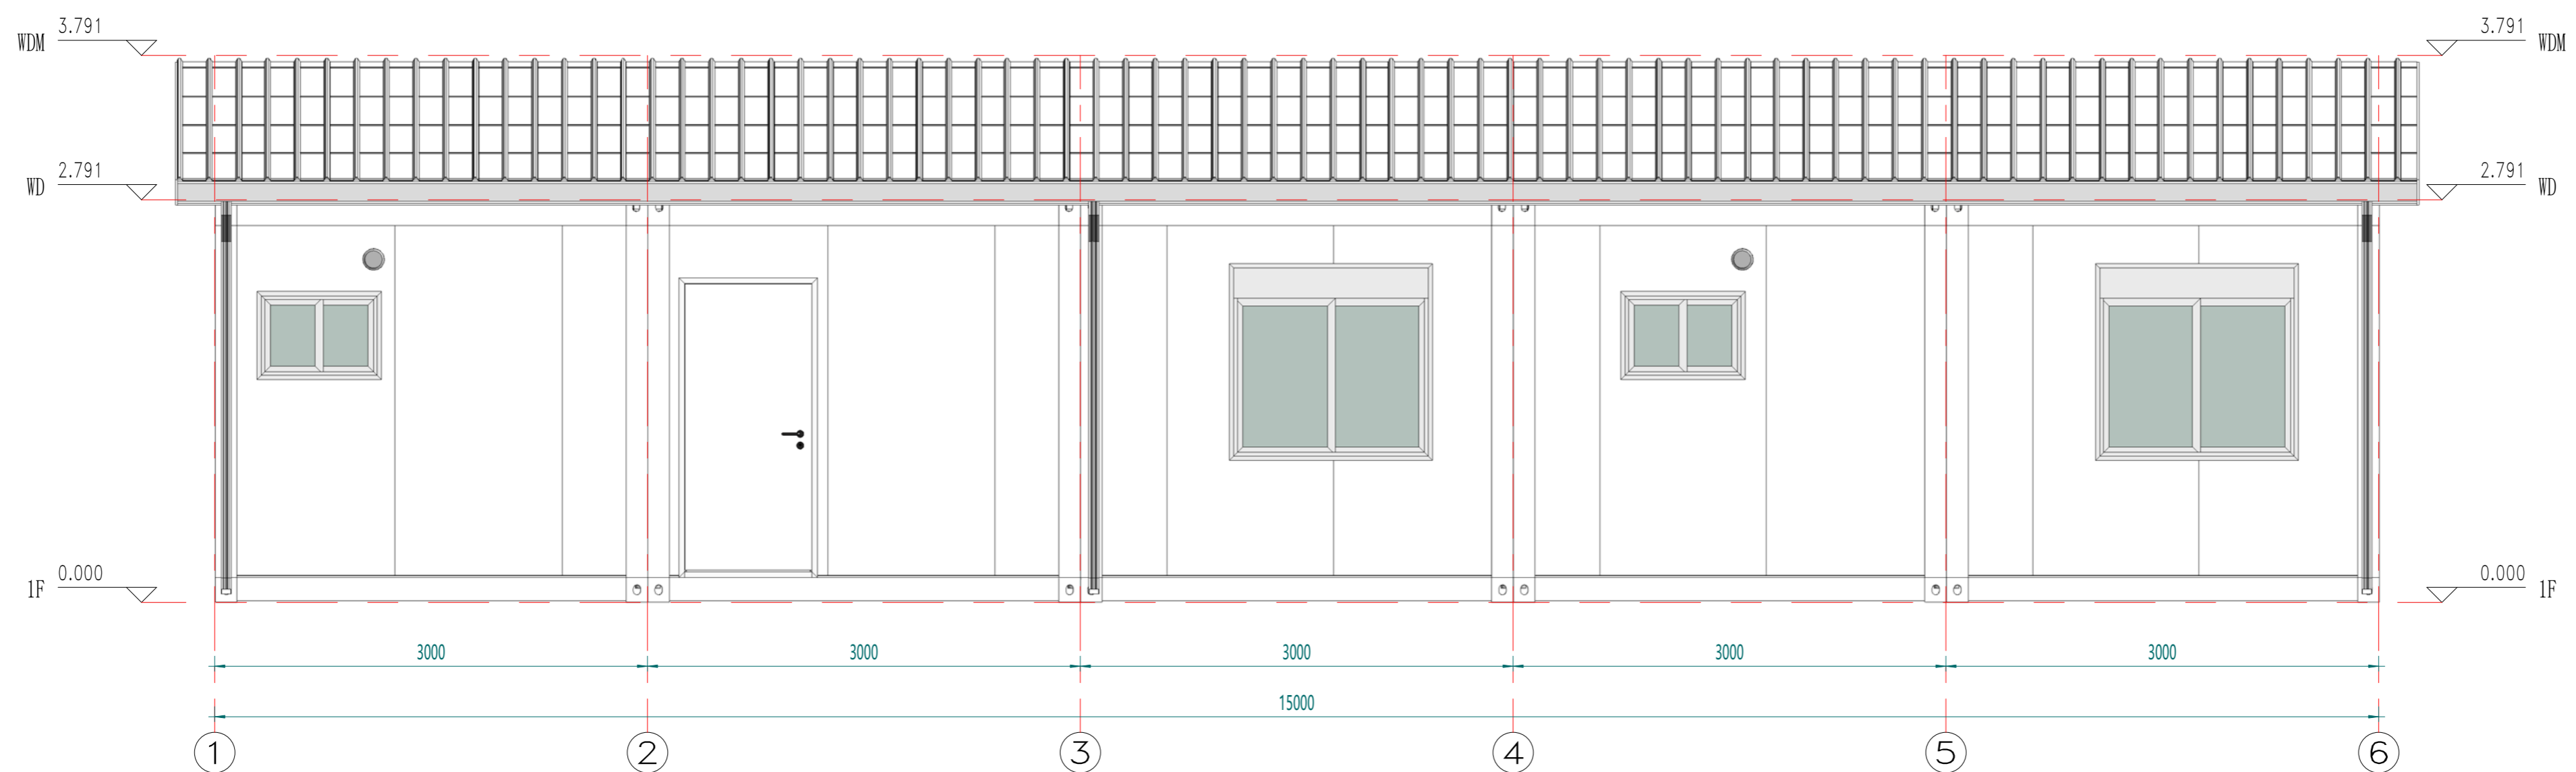

South elevation

Copyright 2016.
 本图版权归浙江普天集成房屋有限公司所有，基本工图中本图的所有权均归浙江普天集成房屋有限公司所有。
 THE OWNERSHIP OF THE COPYRIGHT IN THIS DRAWING REMAINS WITH ZHEJIANG PUTIAN INTEGRATED HOUSING CO., LTD. WRITTEN CONSENT MUST BE OBTAINED BEFORE ANY REPRODUCTION OF THE DRAWING.

Rev.	Description	Date	Who


PTH
 Zhejiang Putian integrated housing Co., Ltd.
 Hangzhou Zhonggu Architecture Design (Institute) Co., Ltd.

证书等级
 证书编号
 合作设计单位


工序	签名	日期
审定		
审核		
项目负责人		
校对人		
设计	xij	01/13/23
制图	xij	01/13/23

执业印章
 出图印章
 项目名称: Sample house France
 题名: Elevation
 工程编号: PT230121 专业: JZ
 比例: 1:50 图号: J0-3
 未盖技术出图章 本图纸无效

电力	暖通	动力
结构	给排水	
会	密	

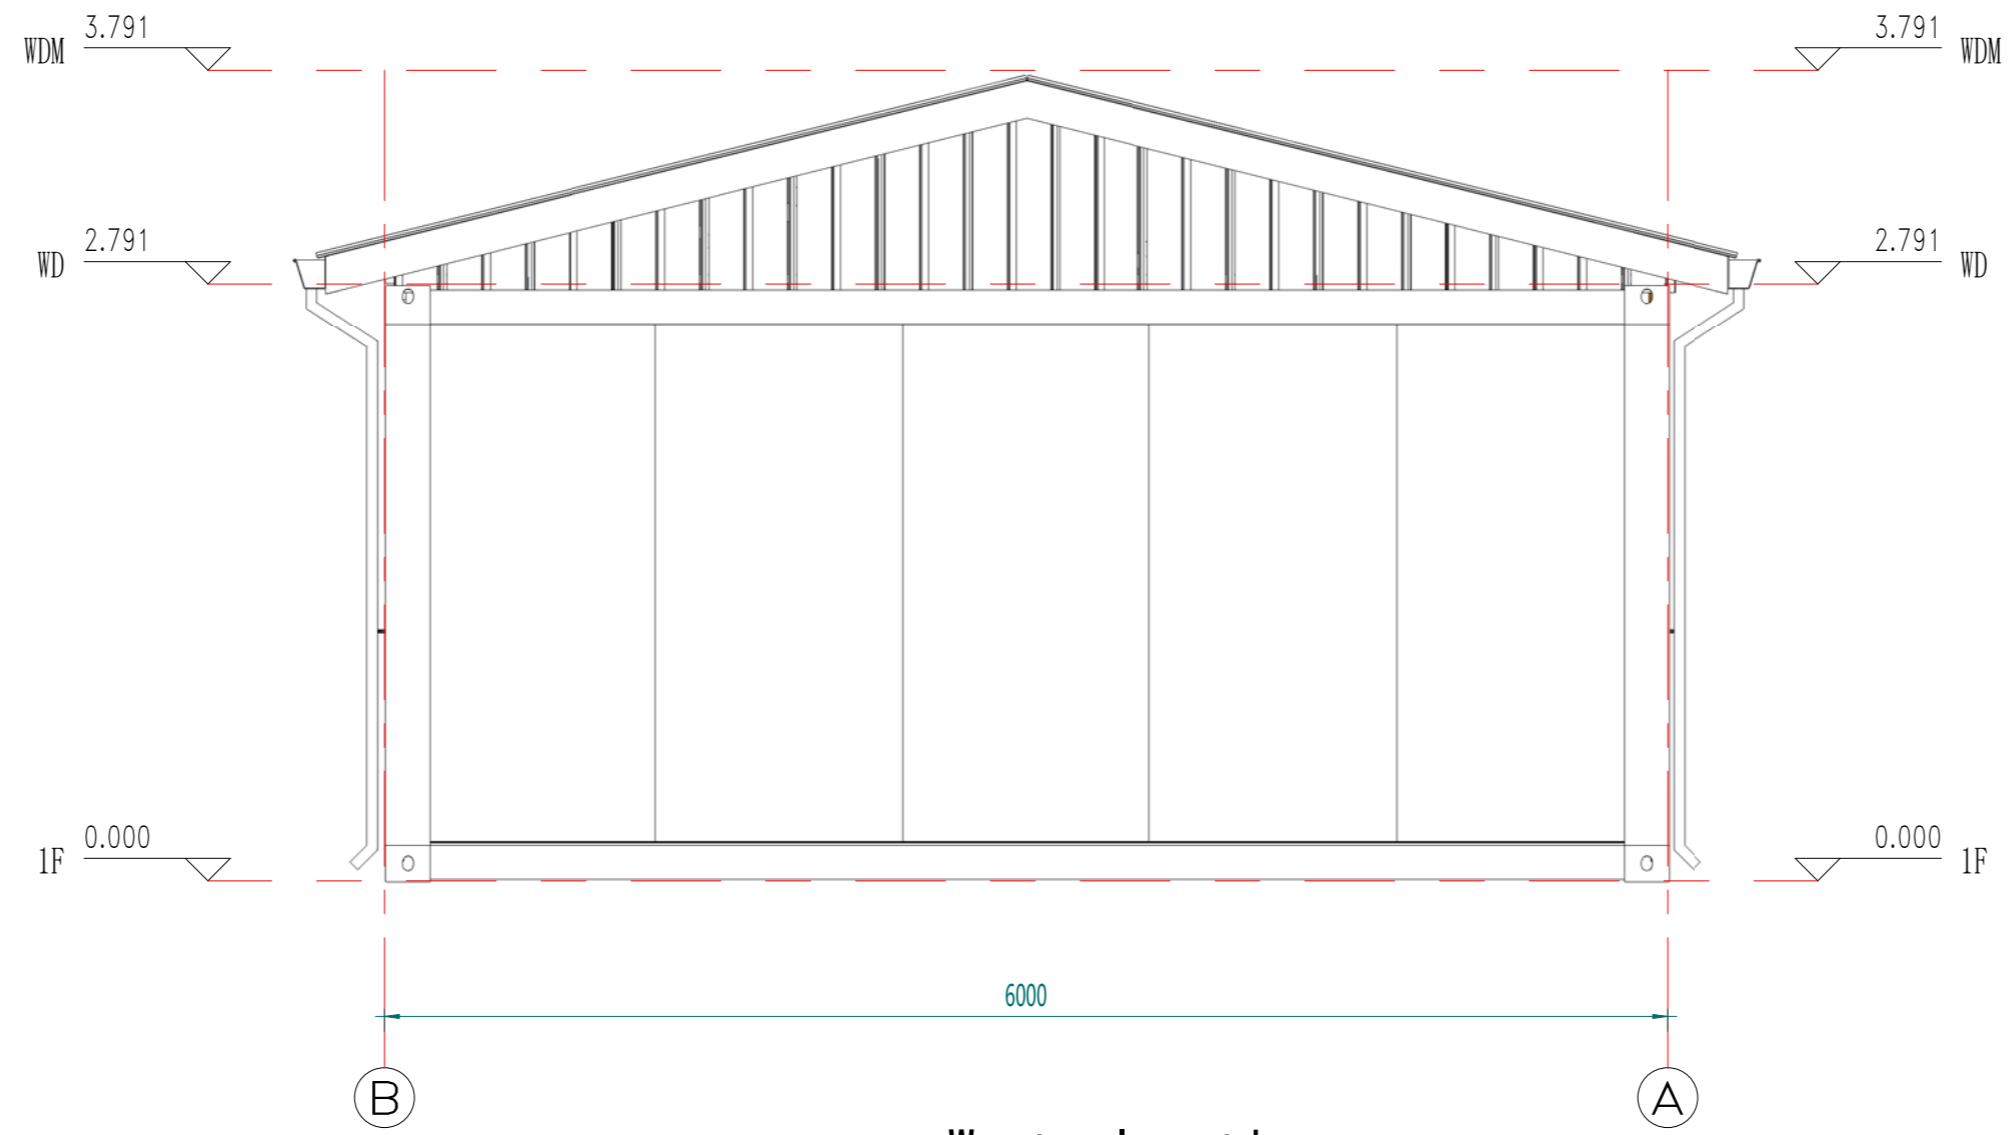

West elevation

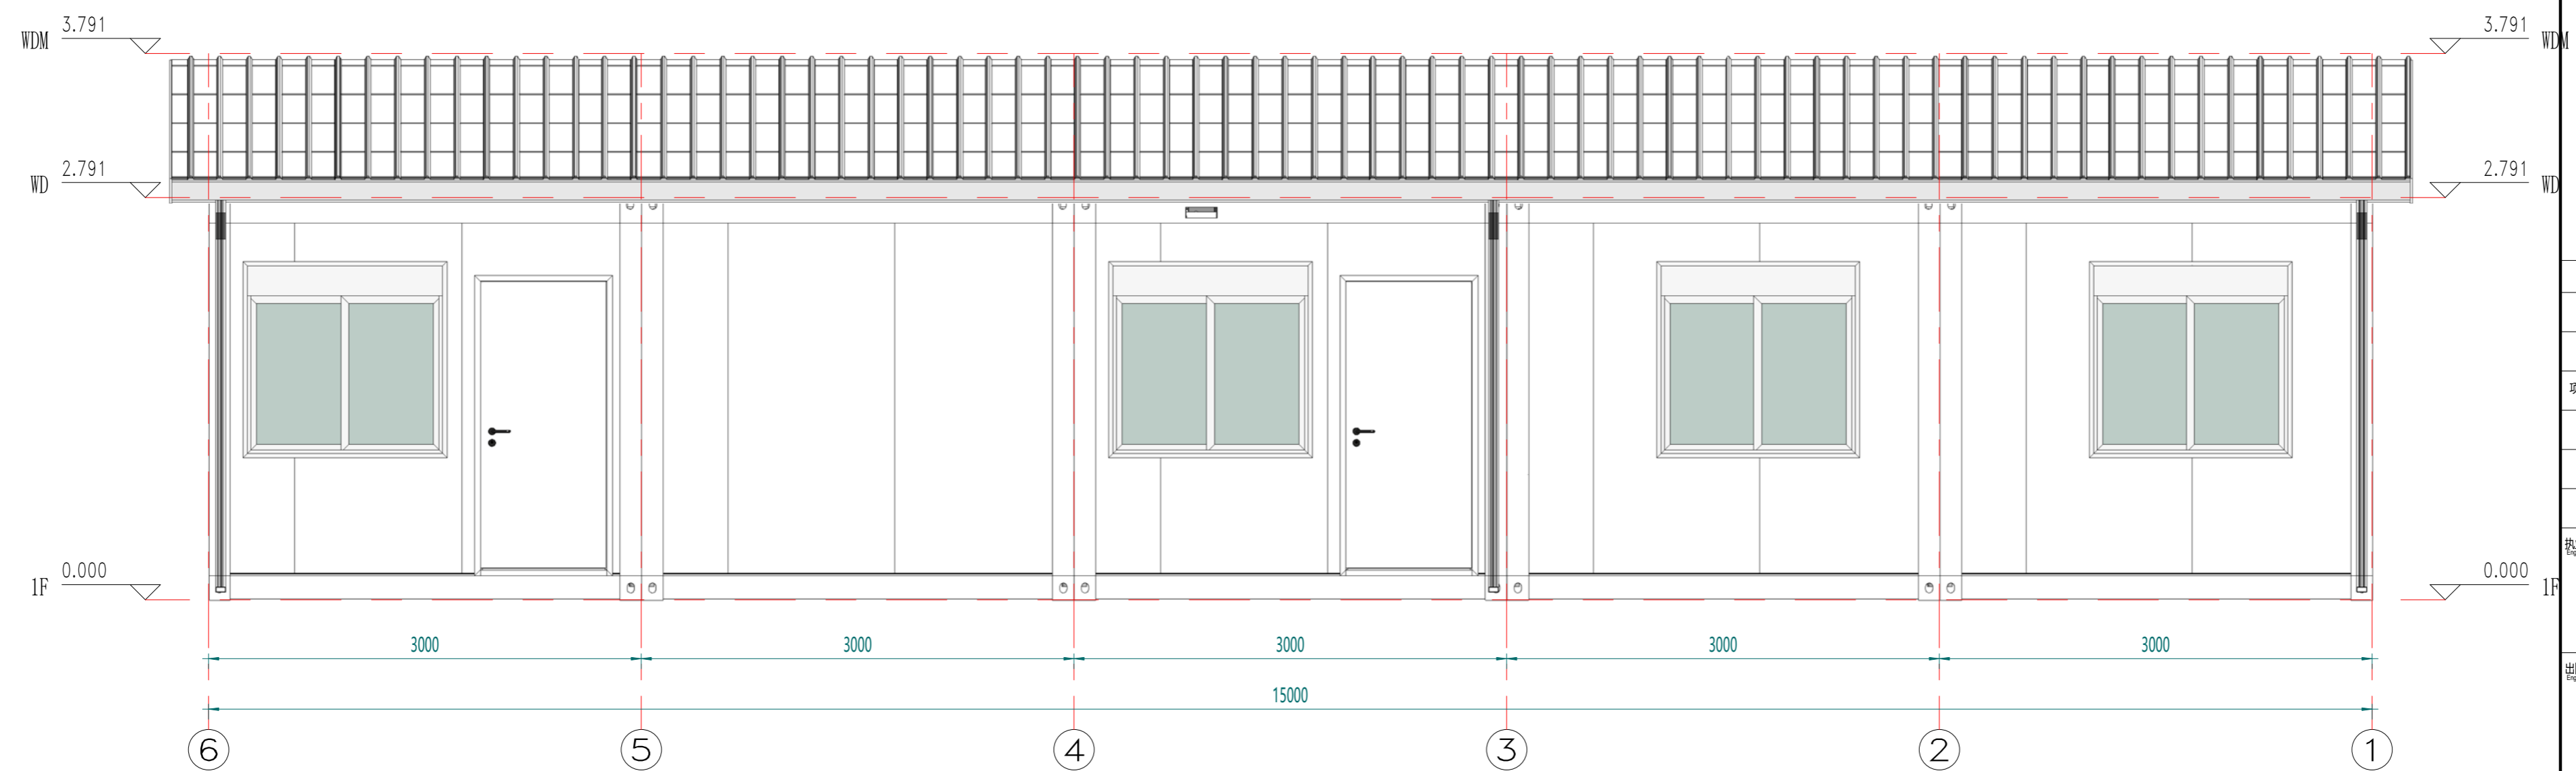

North elevation

Copyright 2016.
 本图版权归浙江中天集成房屋有限公司所有，基本工程材料本图仅供参考不作为法律依据。
 THE OWNERSHIP OF THE COPYRIGHT IN THIS DRAWING REMAINS BY ZHEJIANG PUTIAN INTEGRATED HOUSING CO., LTD. WRITTEN CONSENT MUST BE OBTAINED BEFORE ANY REPRODUCTION OF THE DRAWING.

Rev.	Description	Date	Who send

PTH
 Zhejiang Putian integrated housing Co., Ltd.
 Hangzhou Zhonggu Architecture Design (Institute) Co., Ltd.

证书等级
 证书编号
 合作设计单位
 Cooperative Designer

工序 Process	签名 Signature	日期 Date
审定 Authorized By		
审核 Verified By		
项目负责人 Process		
校对人 Checked By		
设计 Designed By	xij	01/13/23
制图 Drawn By	xij	01/13/23
执业签章 Engineer Signature		
出图签章 Engineer Signature		


项目名称
 Project Name
Sample house France

题名
 Title
Elevation

工程编号 Project No.	PT230121	专业 Specialty	JZ
比例 Scale		图号 Drawing No.	J0-4

未盖技术出图章 本图纸无效
 This drawing is valid only after being stamped and signed.

电	力	强	电
理	结	构	水
会	密		

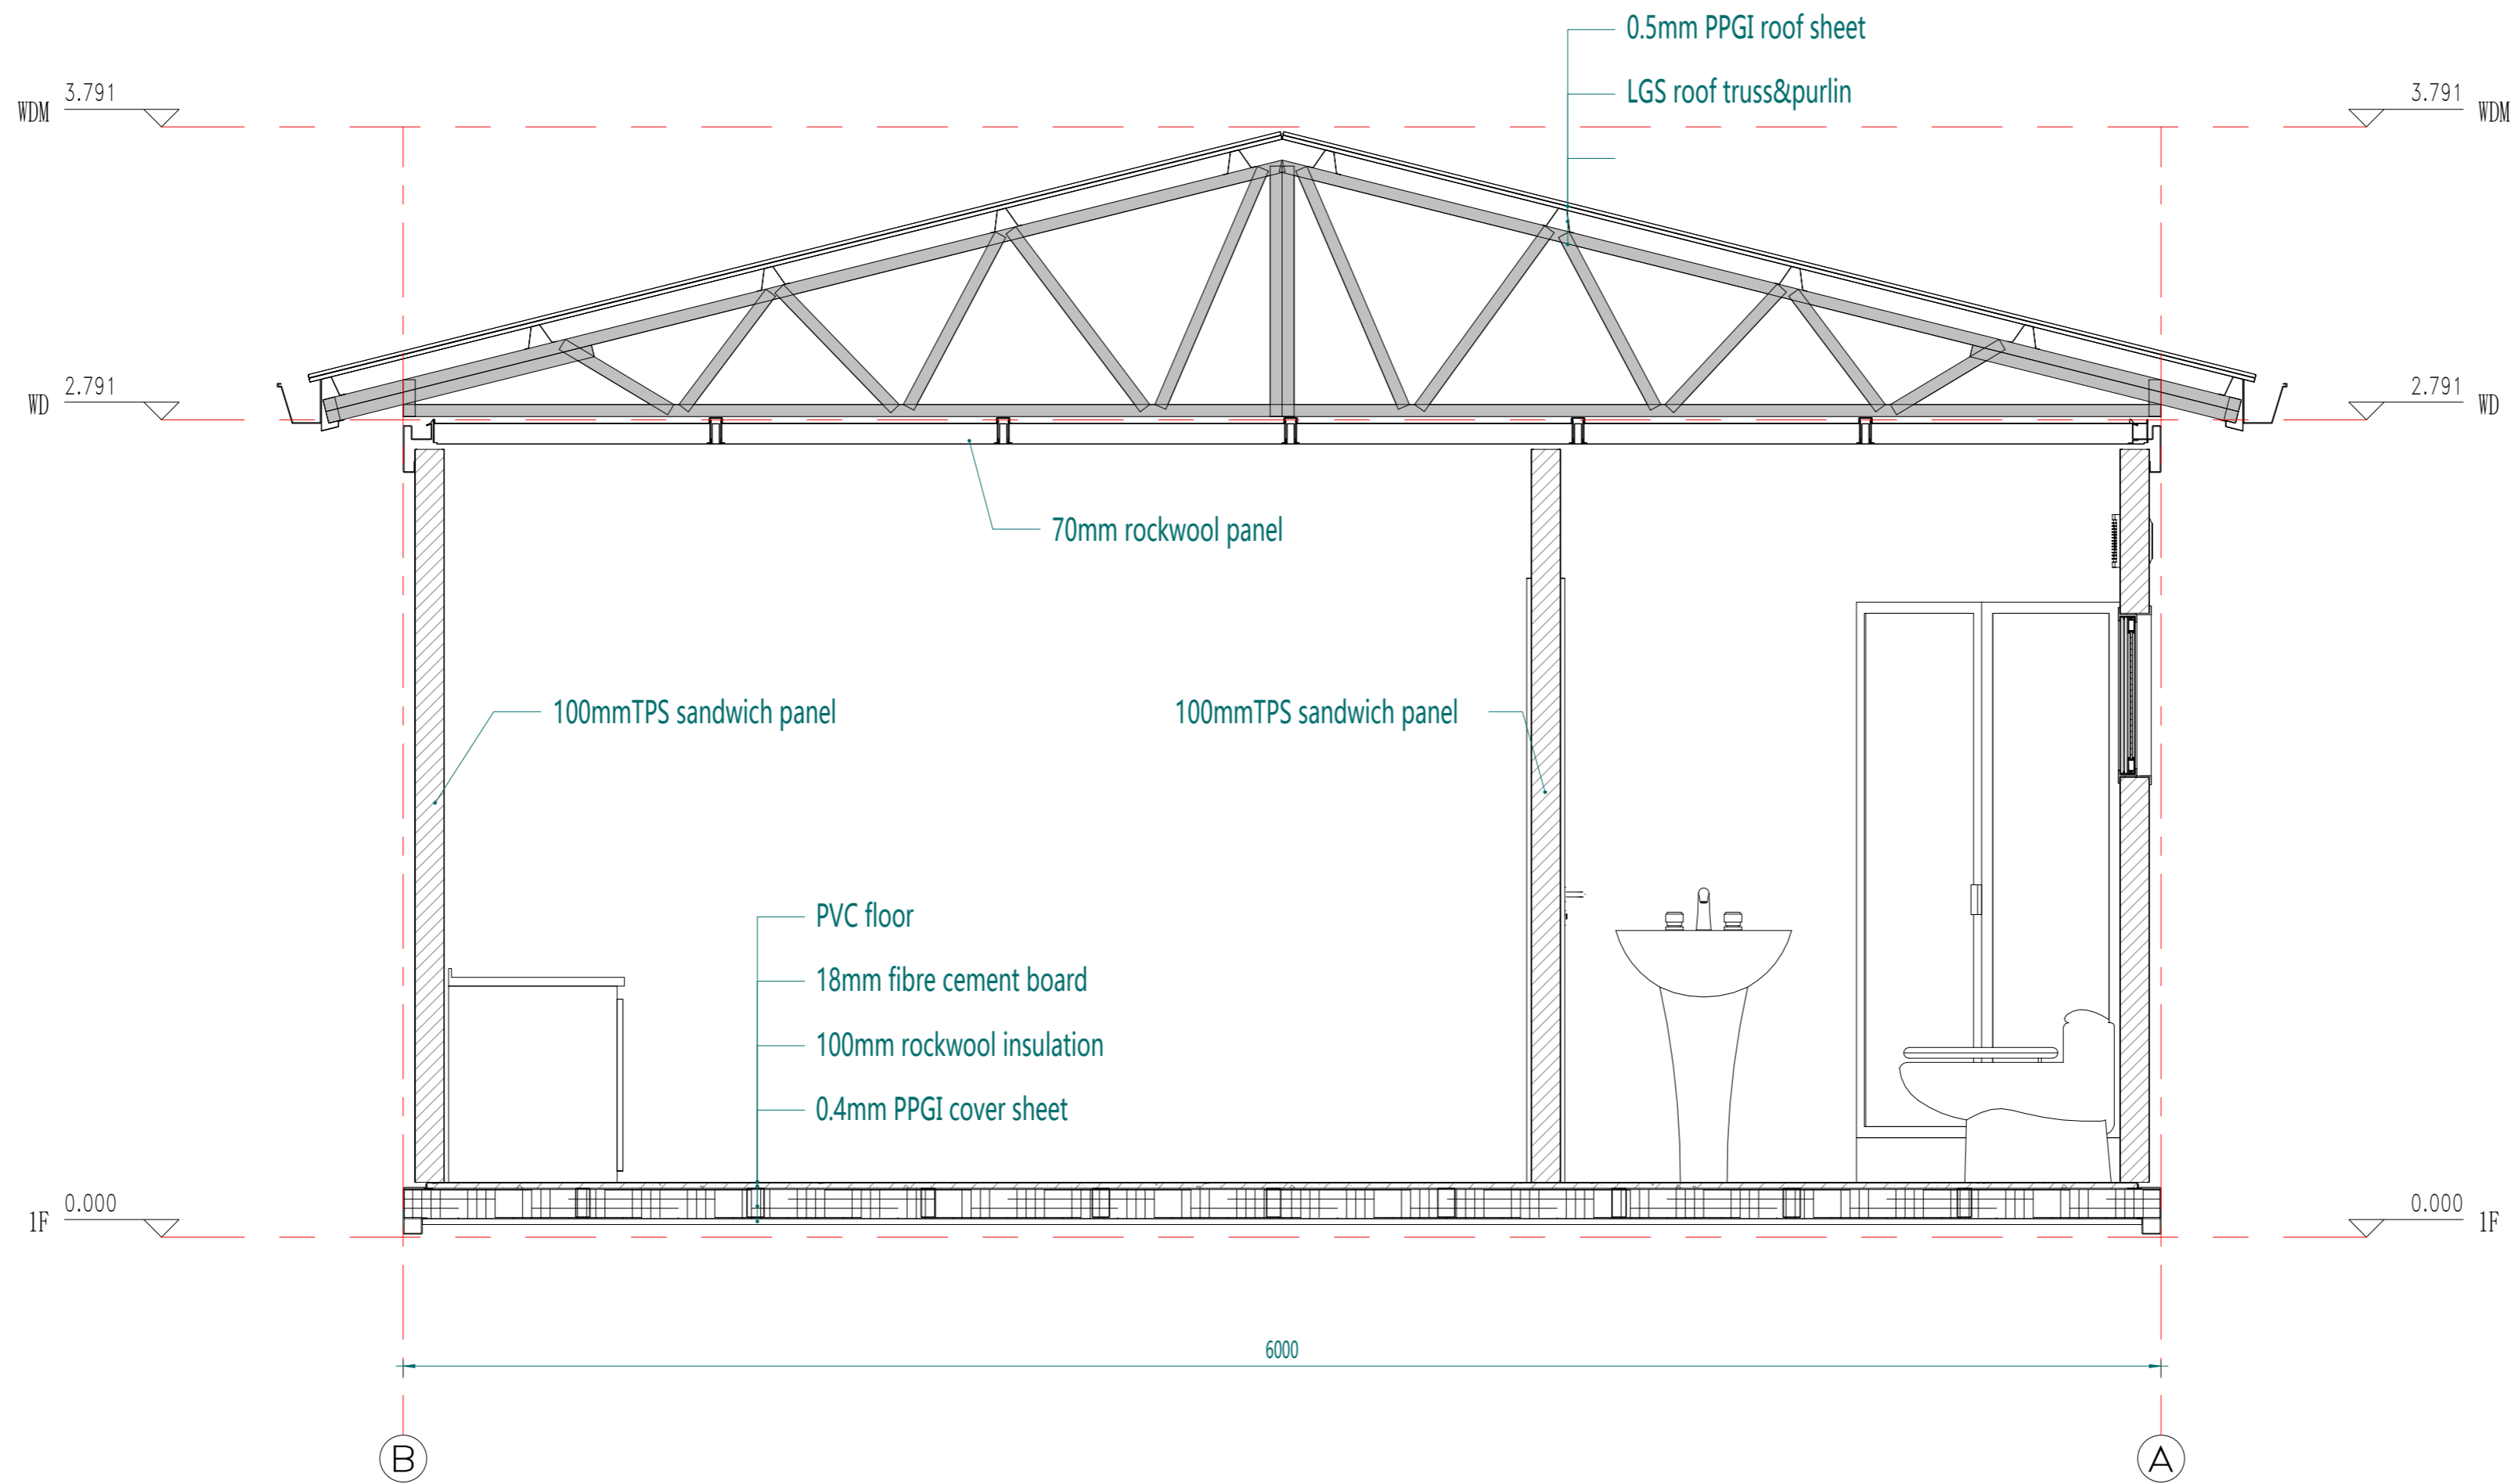

Section view

Copyright 2016.
 本图版权归浙江中天集成房屋有限公司所有，基本工程材料清单仅供参考。
 THE OWNERSHIP OF THE COPYRIGHT IN THIS DRAWING REMAINS BY ZHEJIANG PUTIAN INTEGRATED HOUSING CO., LTD. WRITTEN CONSENT MUST BE OBTAINED BEFORE ANY REPRODUCTION OF THE DRAWING.

Rev	Description	Date	Who
-----	-------------	------	-----



Zhejiang Putian integrated housing Co., Ltd.
 Hangzhou Zhongou Architecture Design (Institute) Co., Ltd.

证书等级
 证书编号

合作设计单位
 Cooperative Designer

工序 Process	签名 Signature	日期 Date
审定 Authorized By		
审核 Verified By		
项目负责人 Process		
校对人 Checked By		
设计 Designed By	xij	01/13/23
制图 Drawn By	xij	01/13/23

执业签章
 Engineer Signature

出图签章
 Engineer Signature

项目名称
 Project Name

Sample house France

题名
 Title

Section

工程编号
 PT230121

专业
 JZ

比例
 1:50

图号
 J0-5

未盖技术出图章 本图纸无效
 This drawing is valid only after being stamped and

电力	暖通	给排水
结构	电气	暖通
动力	动力	动力
暖通	暖通	暖通
给排水	给排水	给排水
其他	其他	其他



3D view

Copyright 2016.

本图版权归浙江普天集成房屋有限公司所有，基本工图中本图的所有权均归本公司所有。
 THE OWNERSHIP OF THE COPYRIGHT IN THIS DRAWING REMAINS BY ZHEJIANG PUTIAN INTEGRATED HOUSING CO., LTD. WRITTEN CONSENT MUST BE OBTAINED BEFORE ANY REPRODUCTION OF THE DRAWING.

版本	修改内容	日期	负责人
Rev.	Description	Date	who send

PTH

Zhejiang Putian integrated housing Co., Ltd.
 Hangzhou Zhongou Architecture Design (Institute) Co., Ltd.

证书等级	
证书编号	

合作设计单位
 Cooperative Designer

工序	签名	日期
Process	Signature	Date
审定		
Authorized By		
审核		
Verified By		
项目负责人		
Process		
校对		
Checked By		
设计	xij	01/13/23
Designed By		
制图	xij	01/13/23
Drawn By		

执业印章
 Engineer Signature

出图印章
 Engineer Signature

项目名称
 Project Name
 Sample house France

题名
 Title
 3D

工程编号	PT230121	专业	JZ
比例		图号	J0-6

未盖技术出图章 本图纸无效
 This drawing is valid only after being stamped and

会	理	电
密	质	力
	构	源
	造	动
	水	力



3D view

Copyright 2016.

本图版权归浙江中天集成房屋有限公司所有，基本工图中本图的所有权均归中天集成房屋有限公司所有。
THE OWNERSHIP OF THE COPYRIGHT IN THIS DRAWING REMAINS BY ZHEJIANG PUTIAN INTEGRATED HOUSING CO., LTD. WRITTEN CONSENT MUST BE OBTAINED BEFORE ANY USE OR REPRODUCTION OF THE DRAWING.

版本	修改内容	日期	负责人
Rev.	Description	Date	who send

PTH

Zhejiang Putian integrated housing Co., Ltd.
Hangzhou Zhongou Architecture Design (Institute) Co., Ltd.

证书等级	
证书编号	

合作设计单位
Cooperative Designer

工序	签名	日期
Process	Signature	Date
审定		
Authorized By		
审核		
Verified By		
项目负责人		
Process		
校对		
Checked By		
设计	xij	01/13/23
Designed By		
制图	xij	01/13/23
Drawn By		

执业签章
Engineer Signature

出图签章
Engineer Signature

项目名称
Project Name

Sample house France


题名
Title

三维视图

工程编号	PT230121	专业	JZ
图号		图名	J0-7

未盖技术出图章 本图纸无效
This drawing is valid only after being stamped and signed.

电力	照明	动力
暖通	给排水	
结构		
会		
密		

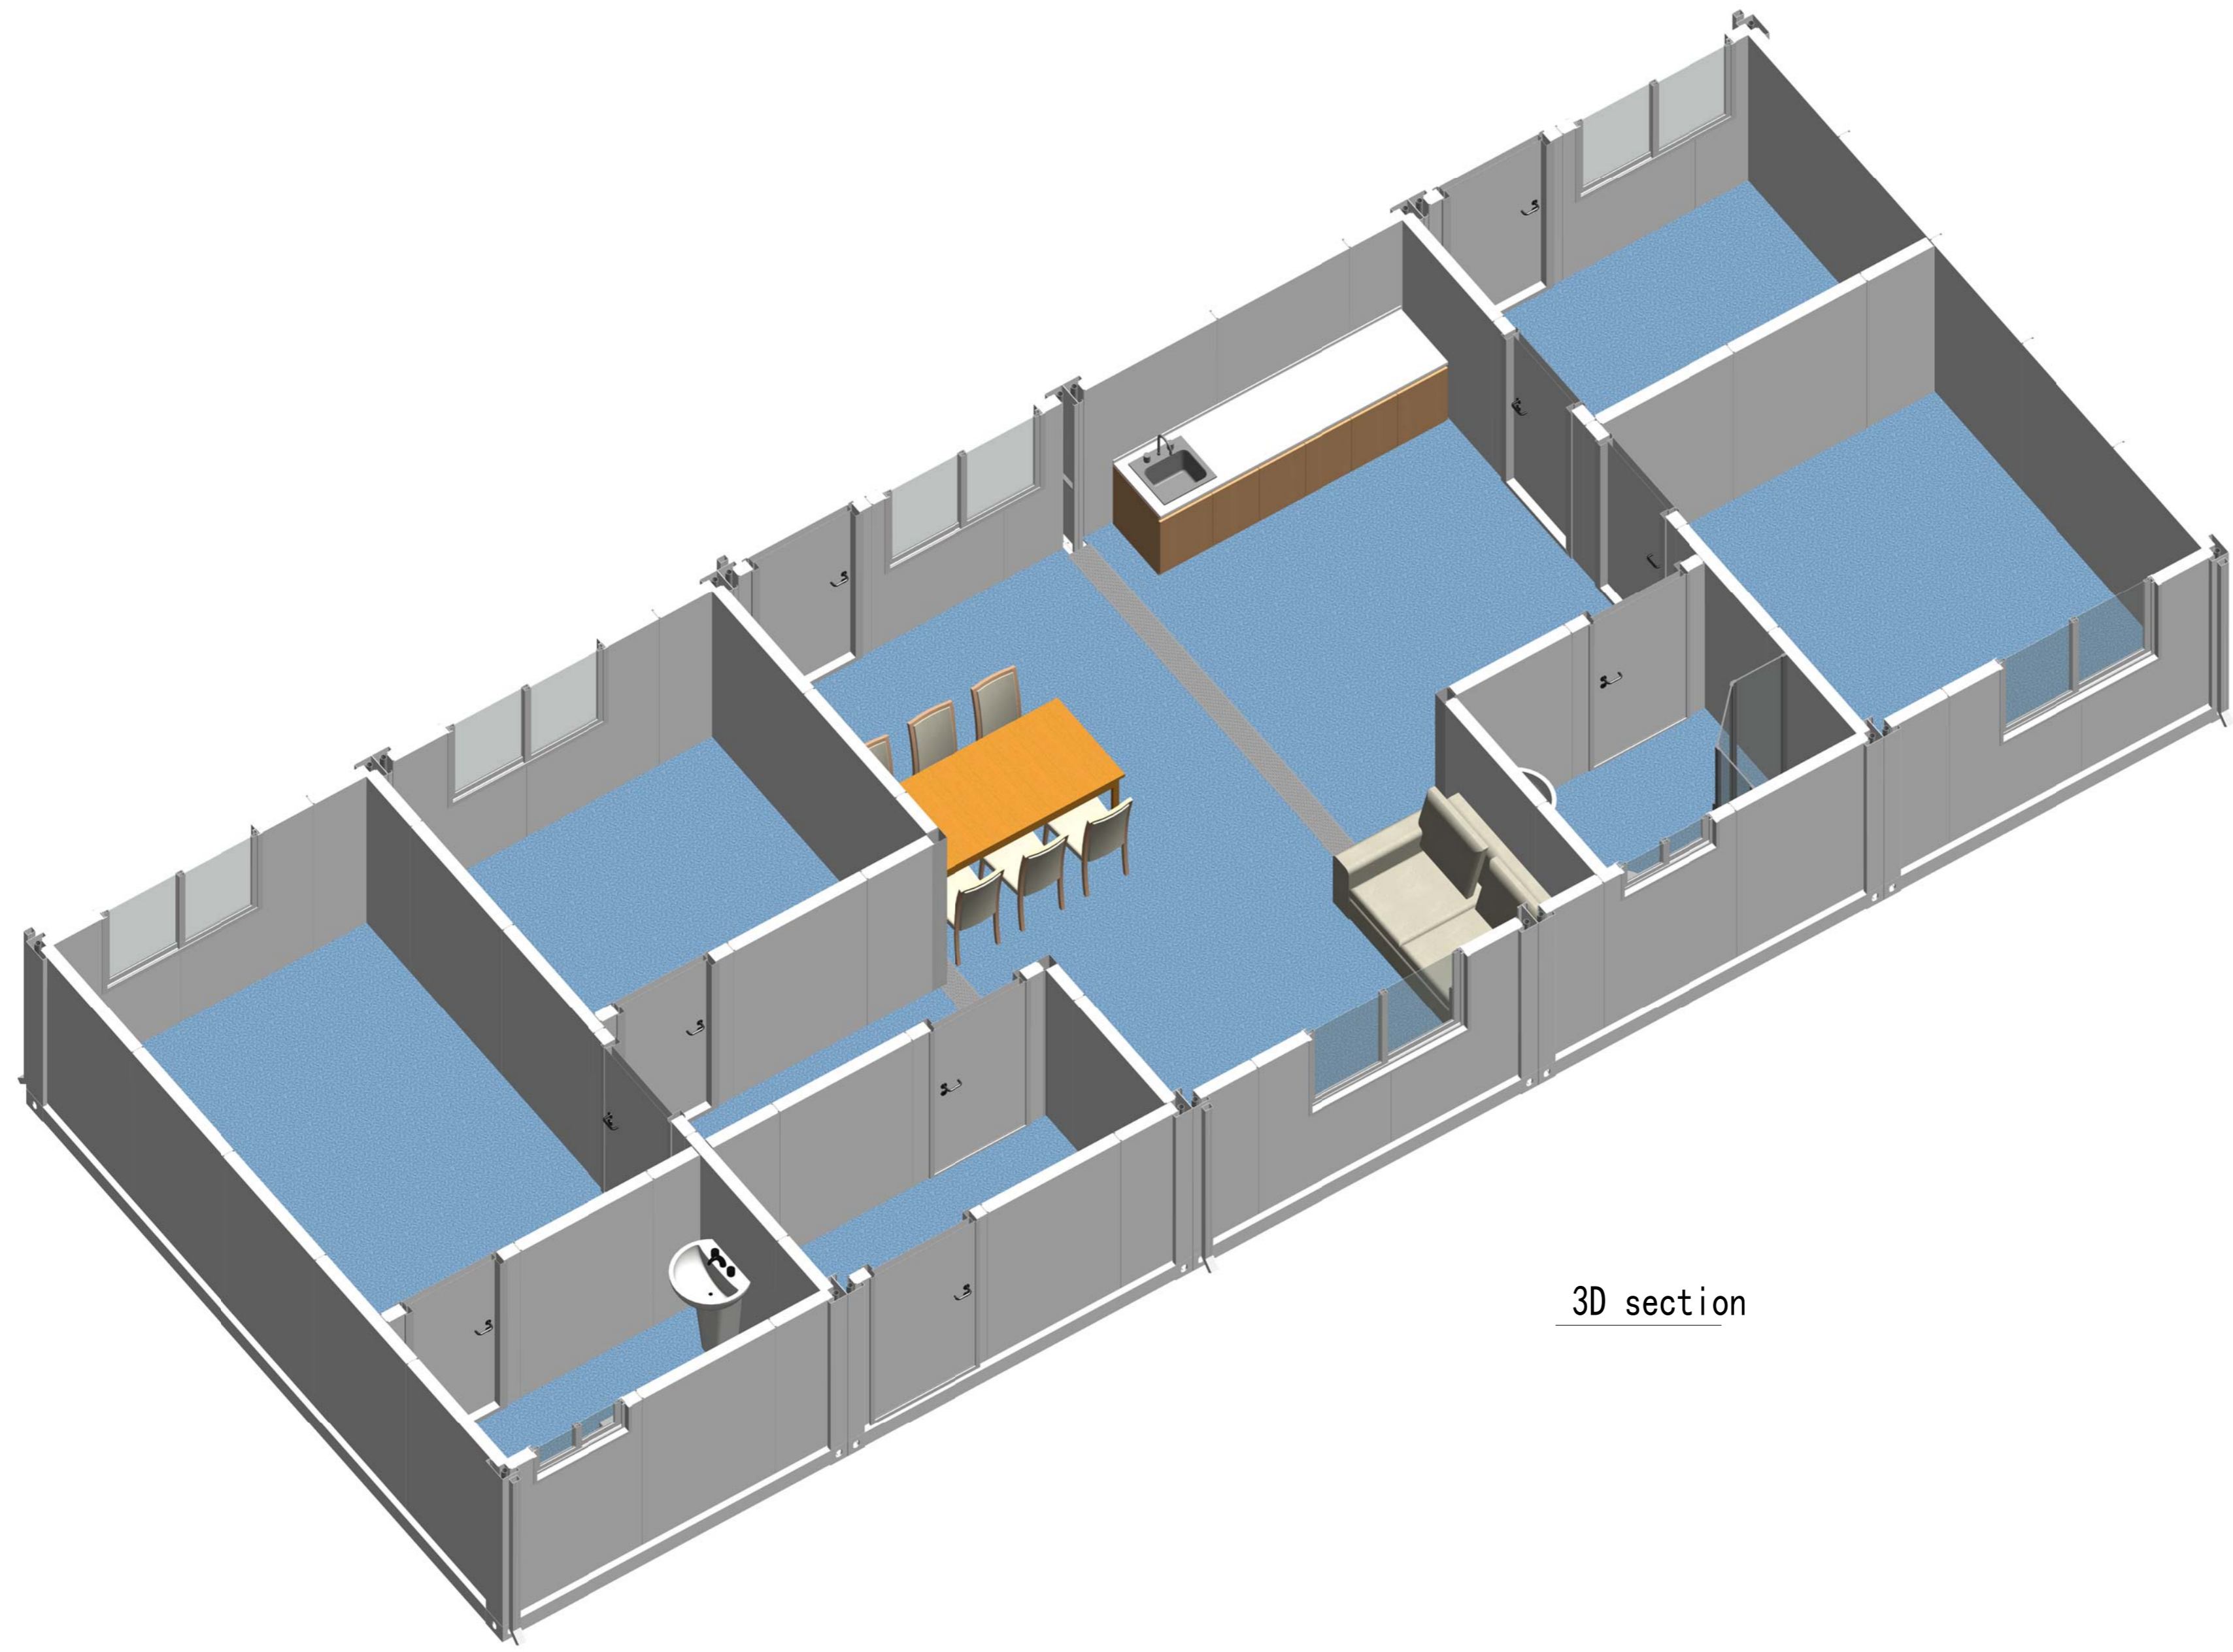

3D section

Copyright 2016.
 本图版权归浙江普天集成房屋有限公司所有，基本工图中本图的所有权均归本公司所有。
 THE OWNERSHIP OF THE COPYRIGHT IN THIS DRAWING REMAINS BY ZHEJIANG PUTIAN INTEGRATED HOUSING CO., LTD. WRITTEN CONSENT MUST BE OBTAINED BEFORE ANY REPRODUCTION OF THE DRAWING.

Rev.	Description	Date	Who send

PTH
 Zhejiang Putian integrated housing Co., Ltd.
 Hangzhou Zhonggu Architecture Design (Institute) Co., Ltd.

证书等级
 证书编号
 合作设计单位
 Cooperative Designer

工序 Process	签名 Signature	日期 Date
审定 Authorized By		
审核 Verified By		
项目负责人 Process		
校对人 Checked By		
设计 Designed By	xji	01/13/23
制图 Drawn By	xji	01/13/23

执业签章
 Engineer Signature

出图签章
 Engineer Signature

项目名称
 Project Name
Sample house France

题名
 Title
三维剖视

工程编号 Project No.	PT230121	专业 Specialty	JZ
比例 Scale	1:1	图号 Drawing No.	J0-8

未盖技术出图章 本图纸无效
 This drawing is valid only after being stamped and signed.

电力	照明	动力
结构		
给排水		
暖通		
其他		

Copyright 2016.
 本图版权归浙江中天集成房屋有限公司所有，基本工图中对本图的分拆或修改须经
 该图版权归浙江中天集成房屋有限公司所有，基本工图中对本图的分拆或修改须经
 THE OWNERSHIP OF THE COPYRIGHT IN THIS DRAWING REMAINS BY
 ZHEJIANG PUTIAN INTEGRATED HOUSING CO., LTD. WRITTEN CONSENT MUST BE
 OBTAINED BEFORE ANY USE OR REPRODUCTION OF THE DRAWING.

Rev.	Description	Date	Who used
------	-------------	------	----------



Zhejiang Putian integrated housing Co., Ltd.
 Hangzhou Zhonggu Architecture Design (Institute) Co., Ltd.

证书等级
 证书编号

合作设计单位
 Cooperative Designer

工序 Process	签名 Signature	日期 Date
审定 Authorized By		
审核 Verified By		
项目负责人 Process		
校对 Checked By		
设计 Designed By	设计者	01/13/23
制图 Drawn By	作者	01/13/23

执业签章
 Engineer Signature


出图签章
 Engineer Signature

项目名称
 Project Name
 Sample house France





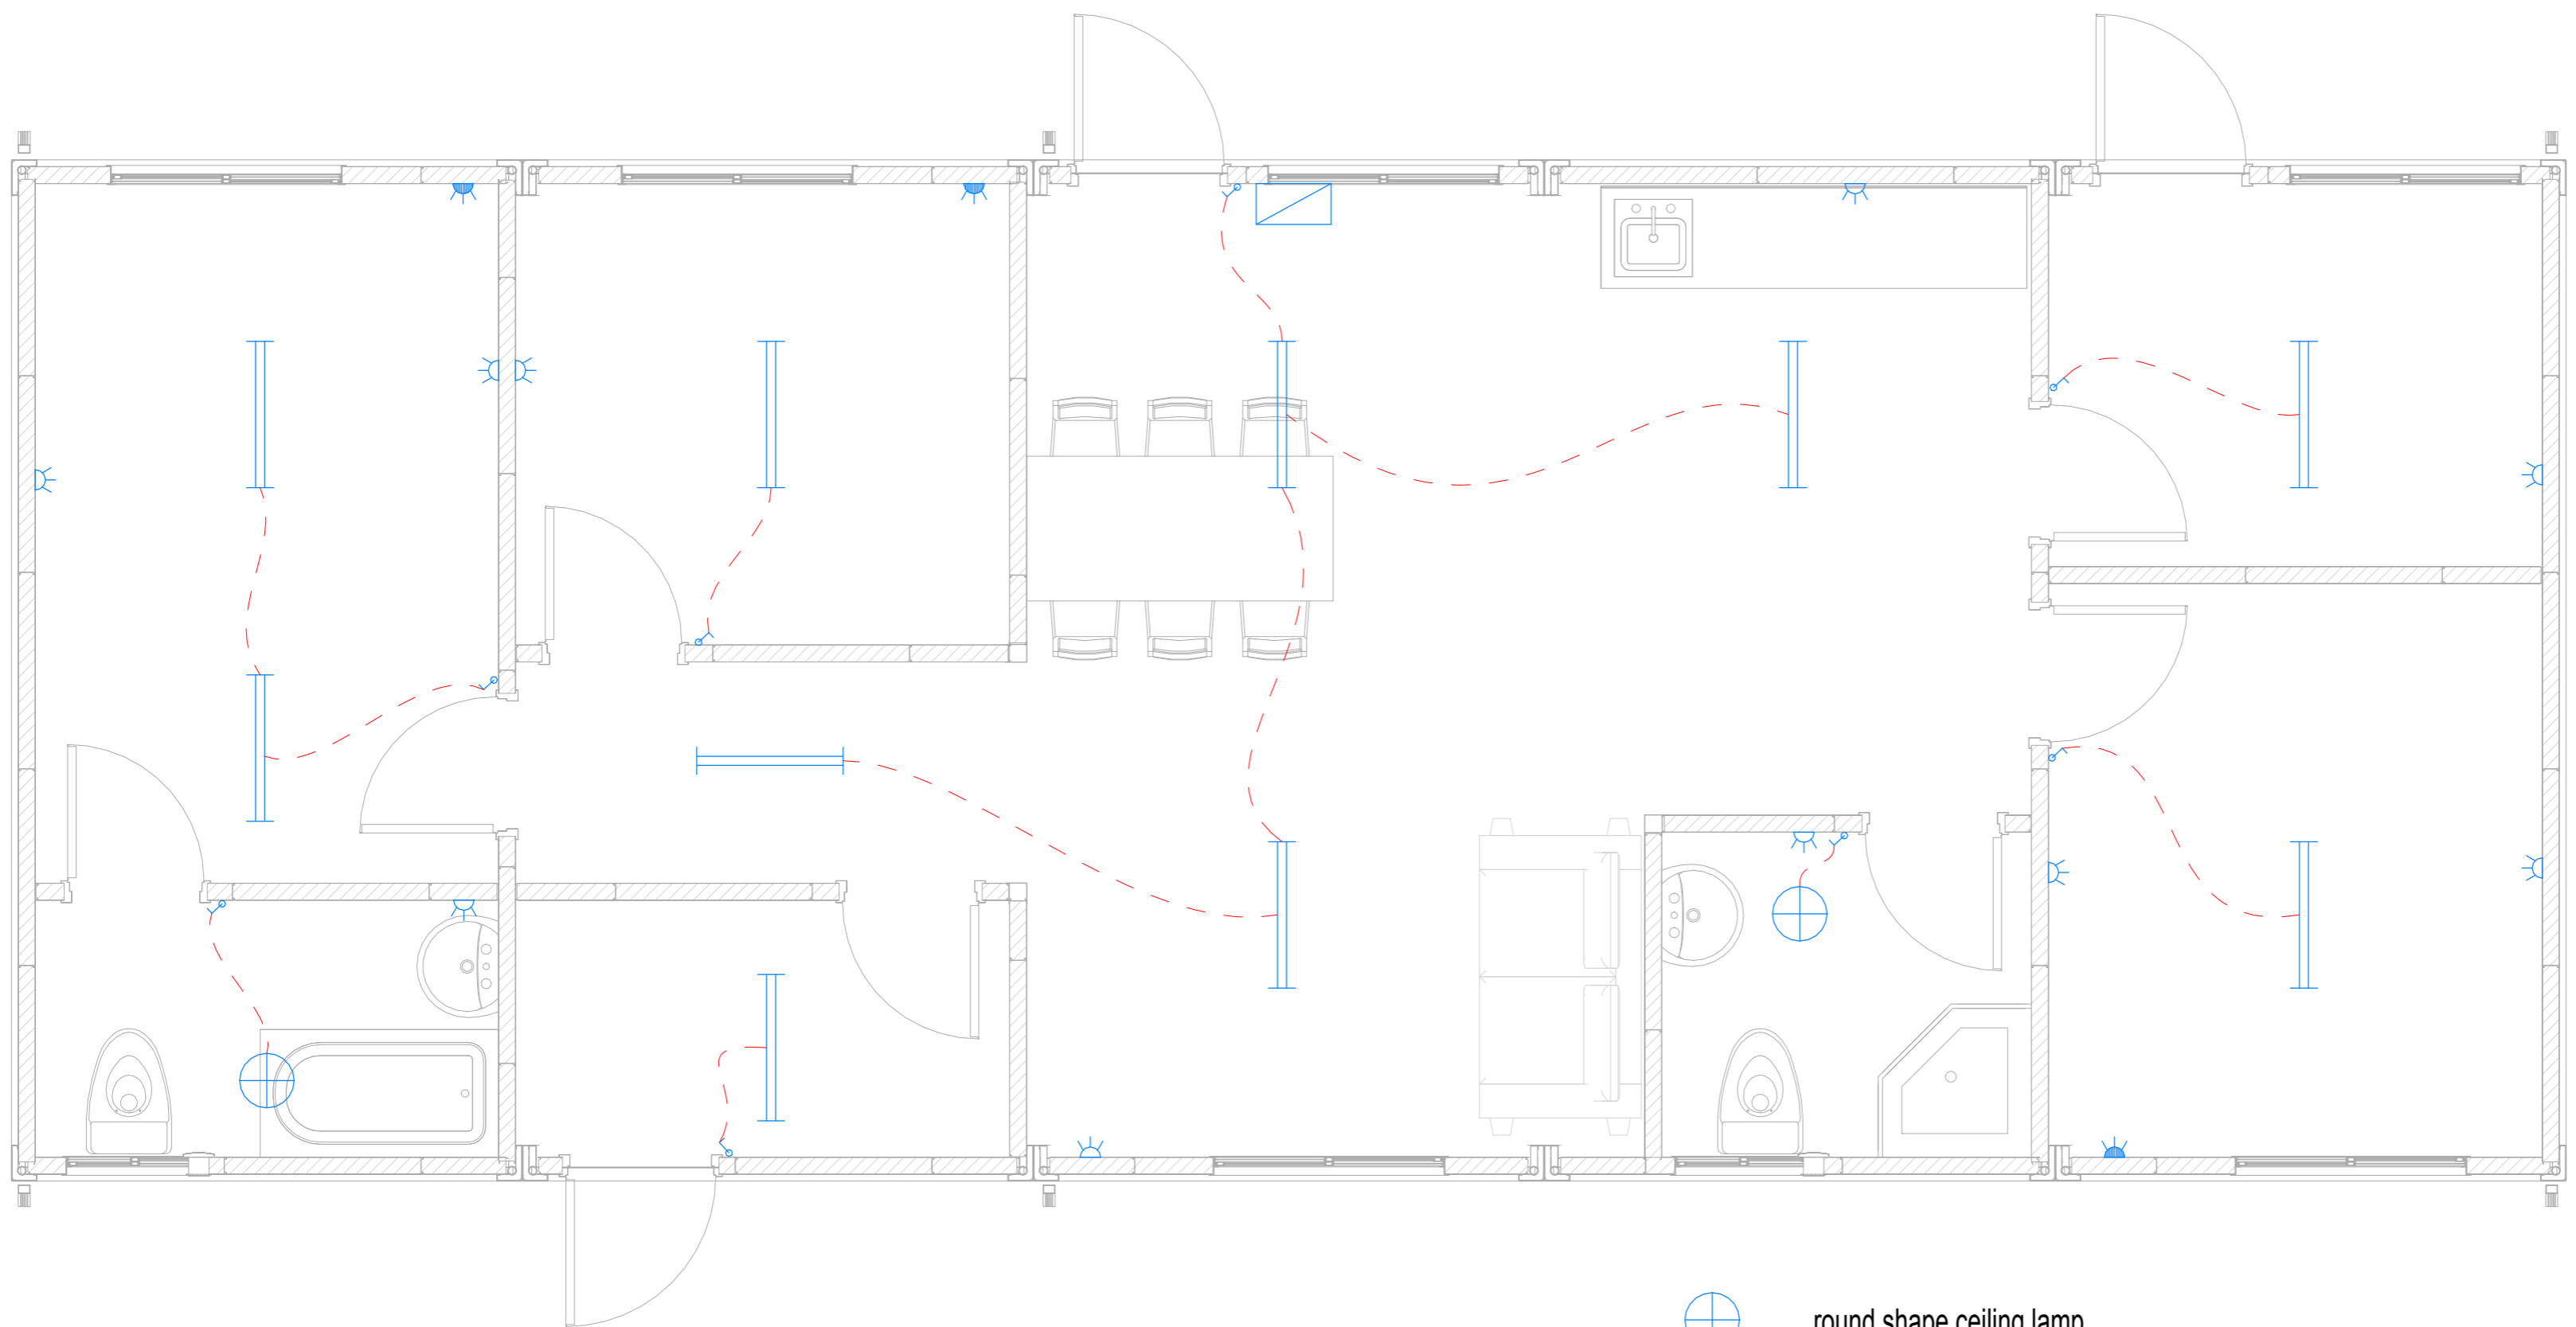

题名
 Title
 Electrical plan

工程编号 Project No.	PT230121	专业 Major	JZ
比例 Scale		图号 Drawing No.	J0-9

未盖技术出图章 本图纸无效
 This drawing is valid only after being stamped and
 is invalid if not stamped.



Electrical plan

-  round shape ceiling lamp
-  LED lamp
-  switch: h=1.2m
-  socket: h=0.3m(1.2m for bathroom and kitchen)
-  A/C socket: h=2.0m
-  DB