


会	建	电
签	筑	力
案	构	暖
	架	通
	给	动
	排	力
	水	

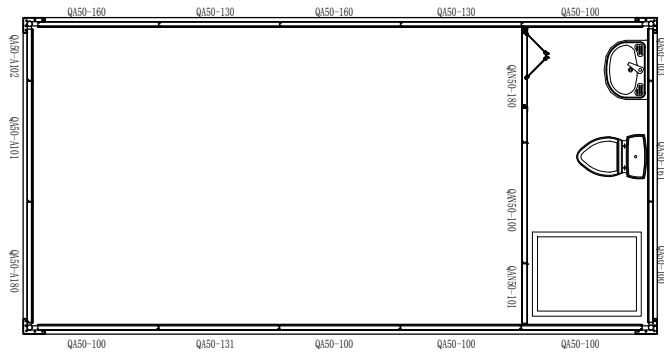

Copyright 2016.

本图版权归浙江中大建筑设计有限公司所有，除本工程外不得在任何其它用途和发布。  
 本图版权归浙江中大建筑设计有限公司所有。  
 THE OWNERSHIP OF THE COPYRIGHT IN THIS DRAWING IS RETAINED BY ZHEJIANG PUTIAN INTEGRATED HOUSING CO.LTD. WRITTEN CONSENT MUST BE OBTAINED BEFORE ANY USE OR REPRODUCTION OF THE DRAWING.

Rev.	修改内容 Description	日期 Date	送件人 who send
------	---------------------	------------	-----------------

# PTH

Zhejiang Putian integrated housing Co., Ltd.  
 Hangzhou Zhonggu Architecture Design (Institute) Co., Ltd.

证书等级

证书编号

合作设计单位  
 Cooperative Designer

工序 Process	签名 Signature	日期 Date
---------------	-----------------	------------

审定 Authorized By		
---------------------	--	--

审核 Verified By		
-------------------	--	--

项目负责人 Process		
------------------	--	--

校对 Checked By		
------------------	--	--

设计 Designed By		
-------------------	--	--

制图 Drawn By		
----------------	--	--

执业签章  
 Engineer Signature

出图签章  
 Engineer Signature

项目名称  
 Project Name

图名  
 Title

墙体平面布置图

ERP编号 No.	PT200736	专业 Type	JZ
--------------	----------	------------	----

比例 Scale		图号 Diag.No.	
-------------	--	----------------	--

未盖技术出图章 本图纸无效  
 This drawing is valid only after being stamped and released by the P&O